

Váš dopis zn.:
Ze dne:
Naše značka: SPU 250389/2023
Spisová značka: SP2582/2023-523205
UID: spudms00000013742009
Vyřizuje.: Ing. Jiří Krámpel
Tel.: 724913207
ID DS: z49per3
E-mail: j.krampl@spucr.cz

HIG geologická služba, spol. s r.o.
Mgr. Aleš Grünwald
Hlinky 142/17
Staré Brno
603 00 Brno

Datum: 21. 6. 2023

SPU 250389/2023



GTP pro PSZ KoPÚ Nížkovice - objednávka

Vážený pane magistře,

v rámci zpracování Plánu společných zařízení pro Komplexní pozemkové úpravy v k.ú. Nížkovice (okres Vyškov) u Vás objednáme GTP v k.ú. Nížkovice viz situace v příloze:

Předpokládaný rozsah prací

KoPÚ Nížkovice		
Předběžný GTP		
Sondážní práce včetně dopravy		
vrt 20 ks (1,5 m)		
Laboratorní analýzy zemin včetně dopravy		
Sled, koordinace a řízení průzkumných prací včetně dopravy		
Vyhodnocení průzkumu závěrečná zpráva, návrh opatření		
Celkem bez DPH		70 200,00

Předpokládaná cena zakázky: 70 200,00 Kč bez DPH.

Termín dodání: do 29. 9. 2023

Po dodání požadovaných dat vystavte prosím fakturu, která musí být doručena na níže uvedenou doručovací adresu.

Faktura musí být vystavena na ODBĚRATELE:

Státní pozemkový úřad, Husinecká 1024/11a, 130 00 Praha 3, IČ: 01312774, neplátce DPH.

Ve faktuře bude uveden KONEČNÝ PŘÍJEMCE:

doručovací adresa: Státní pozemkový úřad, Krajský pozemkový úřad pro Jihomoravský kraj, pobočka Vyškov, Palánek 250/1, 682 01 Vyškov.

Za odběratele data převezme Ing. Jiří Krámpel, tel.: 724 913 207, e-mail: j.krampel@spucr.cz


Žádáme Vás o písemné potvrzení - akceptaci této objednávky (nejlépe e-mailem na j.krampel@spucr.cz)

S pozdravem

Ing. Jiří Krámpel
vedoucí Pobočky Vyškov
Státní pozemkový úřad

Příloha/Přílohy

1. Přehledná mapa předběžného GTP
2. Přehledná situace předběžného GTP
3. gsondy
4. Tabulka podklady pro zadání GTP průzkumu pro návrh PSZ
5. Geo sondy návrh

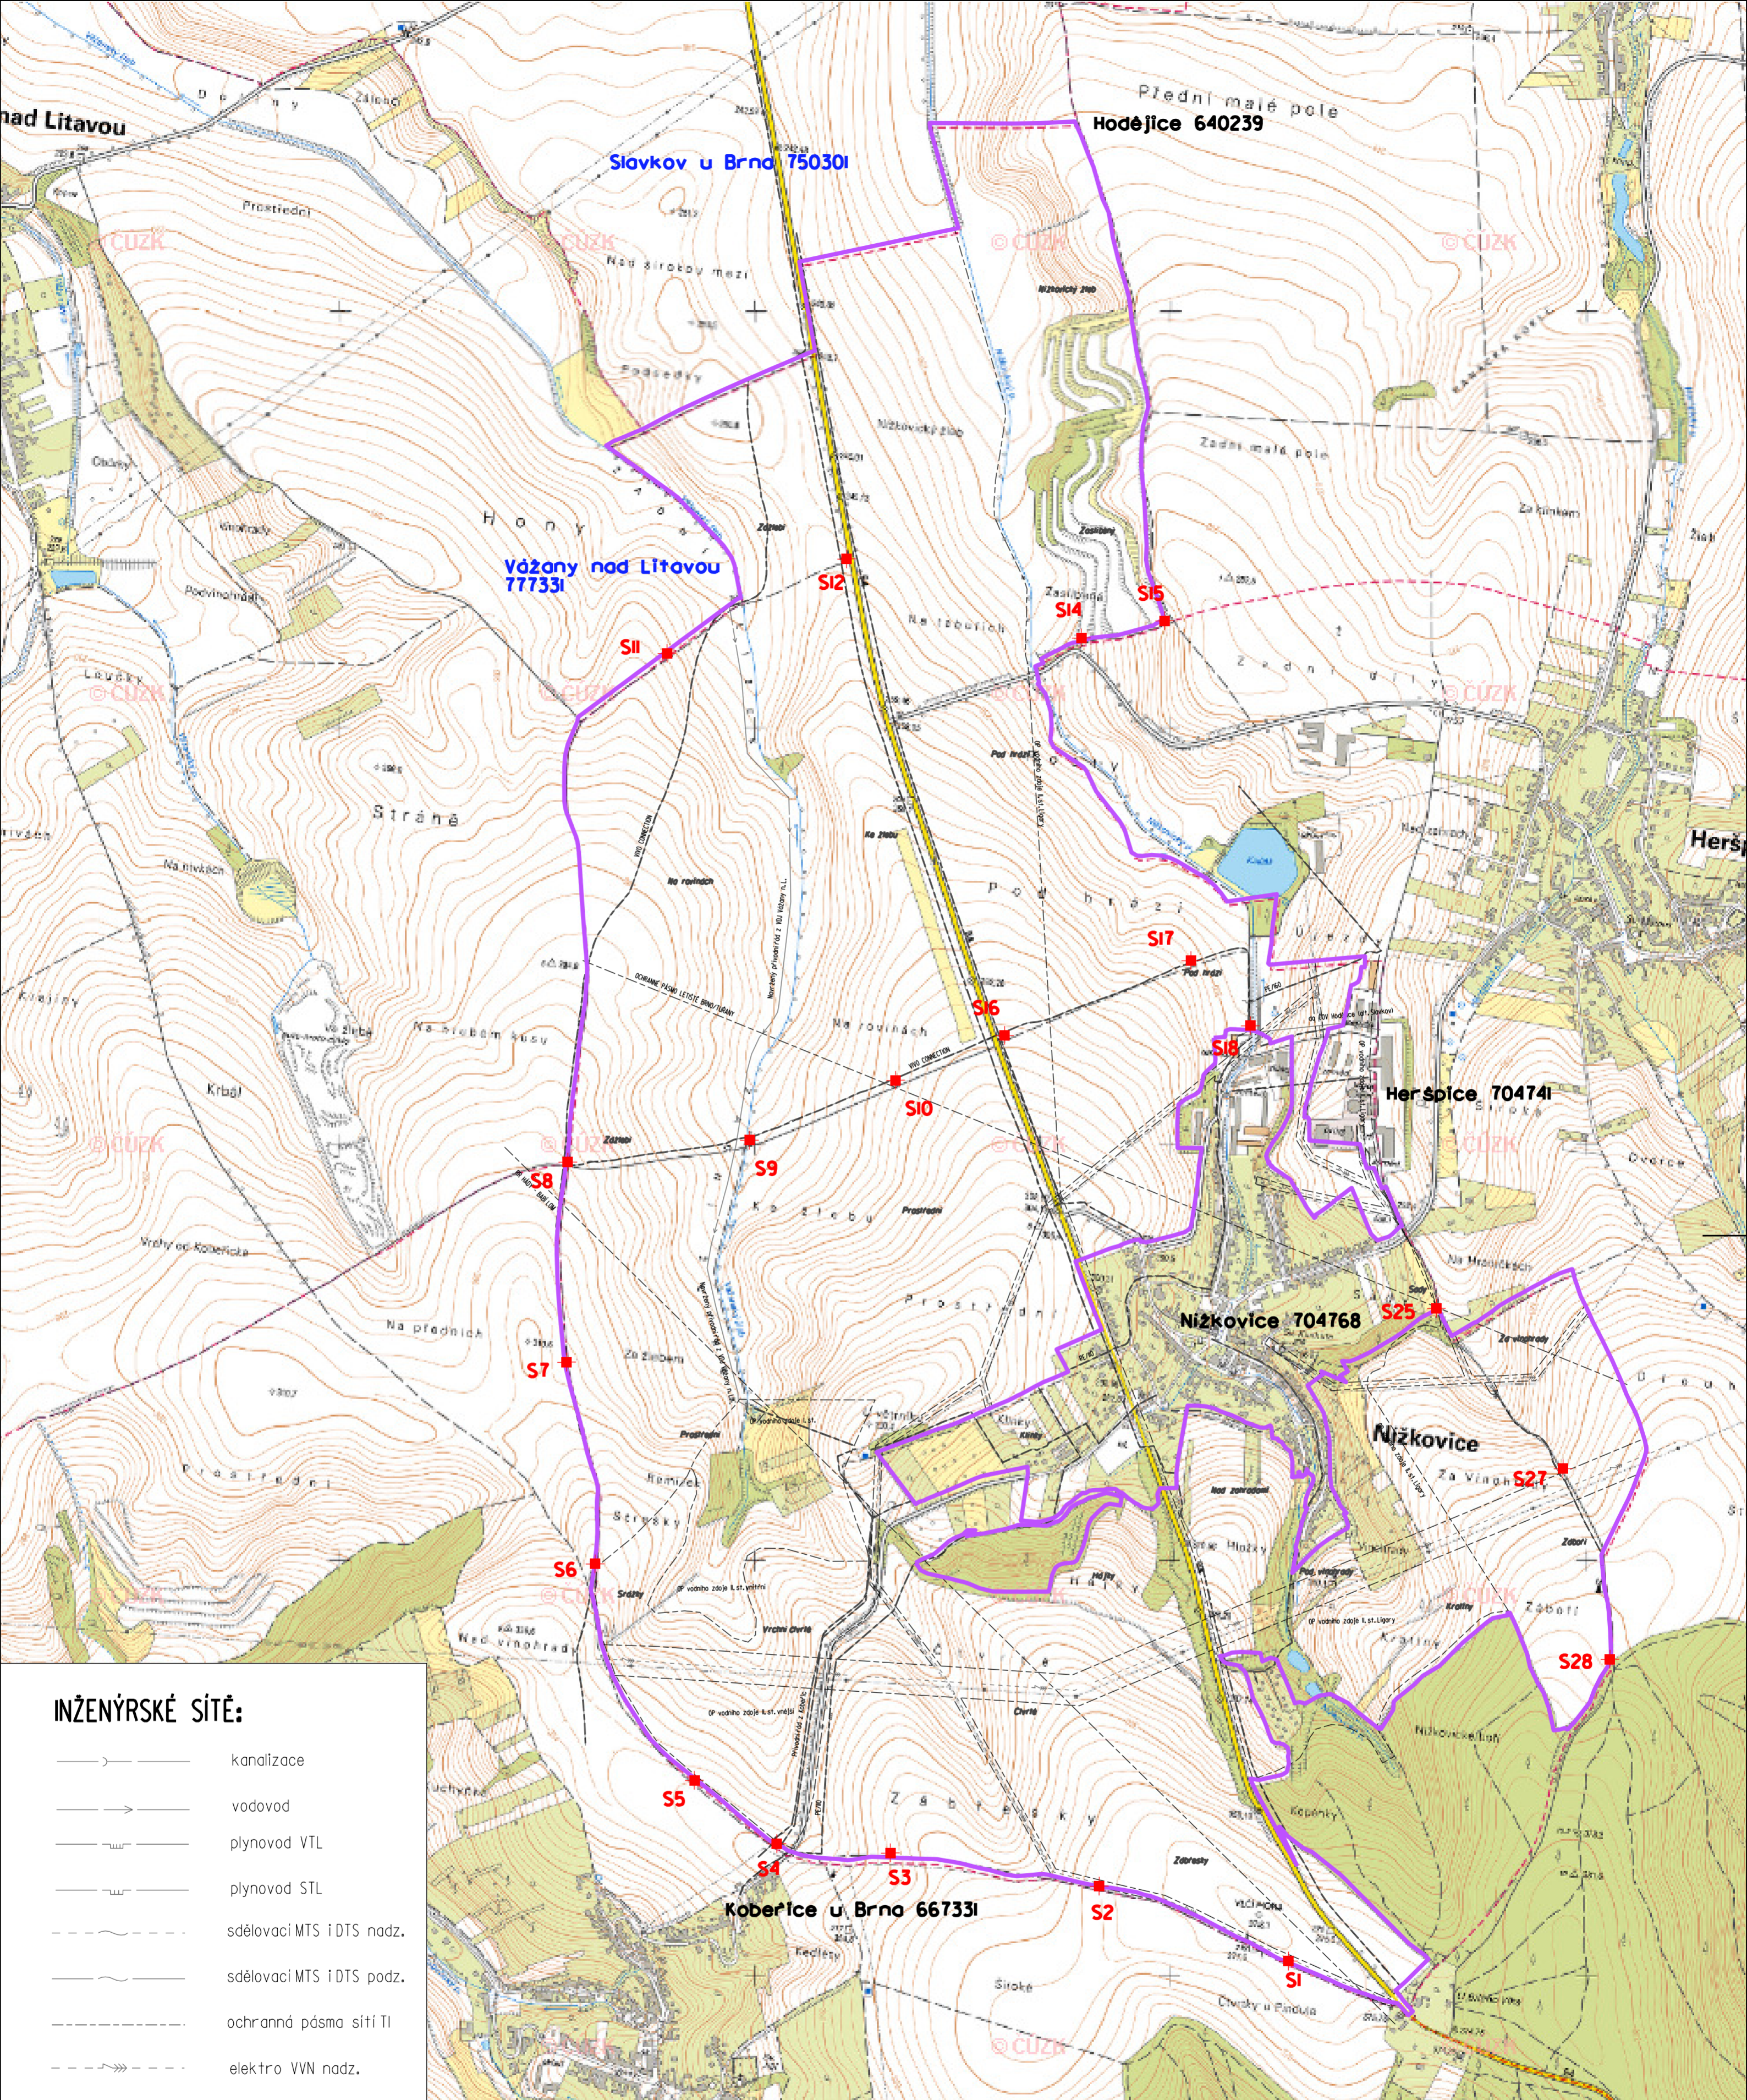

INŽENÝRSKÉ SÍTĚ:


- >—>—> kanalizace
- >—>—> vodovod
- w—w—w plynovod VTL
- w—w—w plynovod STL
- - - - - sdělovací MTS iDTS nadz.
- - - - - sdělovací MTS iDTS podz.
- - - - - ochranná pásma sítí TI
- - - - - elektro VVN nadz.
- - - - - elektro VN nadz.
- - - - - elektro NN nadz.
- >—>—> elektro NN podz.

ZÁKLADNÍ ÚDAJE:


Obvod PÚ (KoPÚ/JPÚ)

OPATŘENÍ K ZPRÍSTUPNĚNÍ POZEMKŮ:

- návrh popis
- HCl Polní cesta
- S1 ■ Požadovaná sonda

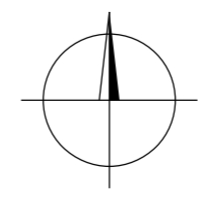

VYPRACOVAL	ZODP. PROJ.	ODP. ZAST.	Hanousek s.r.o. Barákova 41, Prostějov IČO: 29186404 tel. 572 62 62 62 e-mail: info@hanousekpv.cz www.hanousekpv.cz
OBEC, k.ú.:	Nížkovice Jihomoravský kraj, Vyškov		ZAK. - ARCH. ČÍSLO 9/20
KRAJ, OBEC s rozš.pús.:	Česká republika - Státní pozemkový úřad, Krajský pozemkový úřad pro Jihomoravský kraj Pobočka Vyškov		DATUM leden 2023
OBJEDNATEL:	KOMPLEXNÍ POZEMKOVÁ ÚPRAVA V K.Ú. NÍŽKOVICE PLÁN SPOLEČNÝCH ZAŘÍZENÍ		MĚŘITKO 1 : 5 000
AKCE:			SOUŘ. SYSTÉMY S-JTSK, Bpv
PŘÍLOHA:	Přehledná mapa předběžného IGP		STUPEŇ DŮR
			Č. PŘÍLOHY Č. KOPIE
			G.5.
			1

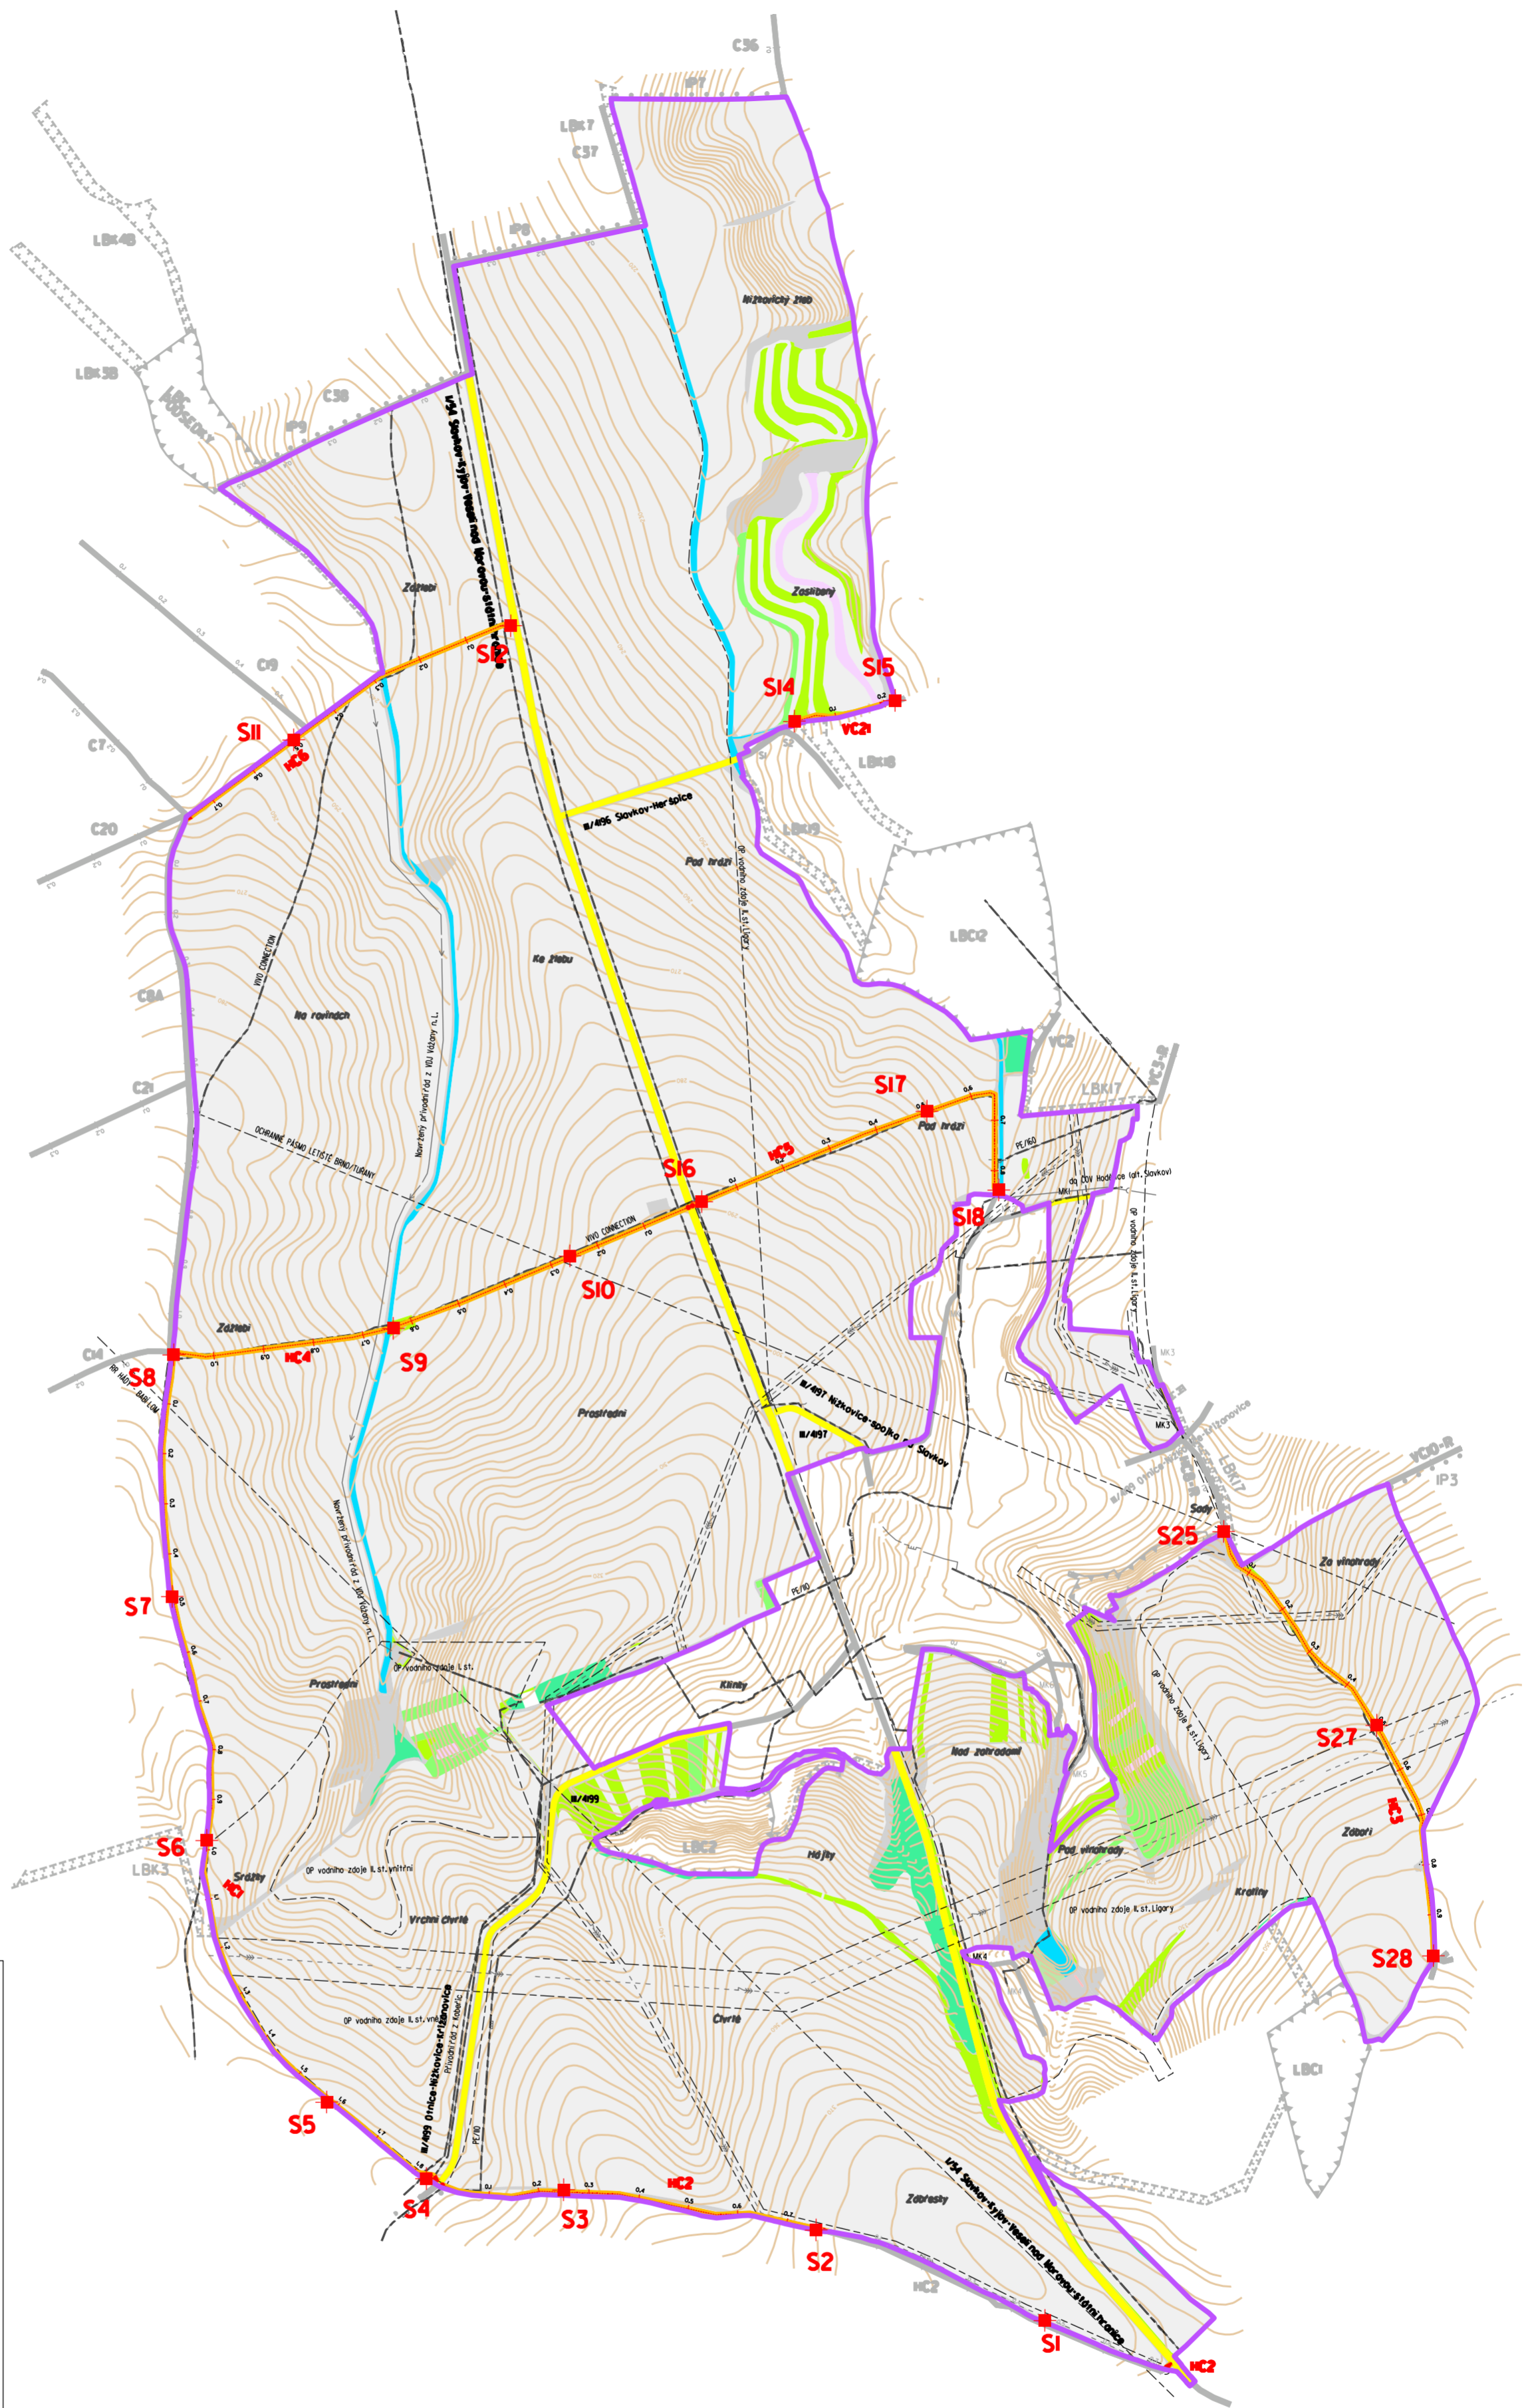

INŽENÝRSKÉ SÍTĚ:


- >— kanalizace
- >— vodovod
- w— plynovod VTL
- w— plynovod STL
- - - - - sdělovací MTS i DTS nadz.
- - - - - sdělovací MTS i DTS podz.
- - - - - ochranná pásma sítí TI
- - - - - elektro VVN nadz.
- - - - - elektro VN nadz.
- - - - - elektro NN nadz.
- >— elektro NN podz.

ZÁKLADNÍ ÚDAJE:

Obvod PÚ (KoPÚ/JPÚ)

OPATŘENÍ K ZPRÍSTUPNĚNÍ POZEMKŮ:

- návrh popis
- HC1 Polní cesta
- S1 ■ Požadovaná sonda

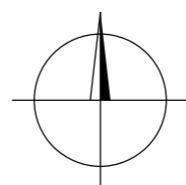

VYPRACOVAL	ZODP. PROJ.	ODP. ZAST	Hanousek s.r.o. Barákova 41, Prostějov IČO: 29186404 tel. 572333333 e-mail: info@hanousekpv.cz www.hanousekpv.cz	
			OBEC, k.ú.:	Nížkovice
			KRAJ, OBEC s rozš.pús.:	Jihomoravský kraj, Vyškov
			OBJEDNATEL:	Česká republika - Státní pozemkový úřad, Krajský pozemkový úřad pro Jihomoravský kraj Pobočka Vyškov
			AKCE:	KOMPLEXNÍ POZEMKOVÁ ÚPRAVA V K.Ú. NÍŽKOVICE PLÁN SPOLEČNÝCH ZARÍZENÍ
			PŘÍLOHA:	Přehledná situace předběžného IGP
			ZAK. - ARCH. ČÍSLO	9/20
			DATUM	leden 2023
			MĚŘITKO	1 : 5 000
			SOUŘ. SYSTÉMY	S-JTSK, Bpv
			STUPEŇ	DŮR
			Č. PŘÍLOHY	Č. KOPIE
			G.5.	1

č.sondy	Y	X	opatření
1	577711.06	1173976.48	HC2
2	578166.28	1173796.39	HC2
3	578668.40	1173716.59	HC2
4	578941.25	1173694.32	HC1
5	579139.66	1173541.98	HC1
6	579378.27	1173021.60	HC1
7	579446.86	1172536.58	HC1
8	579443.92	1172055.77	HC1
9	579007.24	1172003.31	HC4
10	579007.24	1172003.31	HC4
11	579205.27	1170832.74	HC6
12	578773.59	1170605.85	HC6
13			
14	578209.37	1170795.63	VC21
15	578008.92	1170754.32	VC21
16	578393.62	1171751.33	HC5
17	577945.58	1171571.43	HC5
18	577802.72	1171728.03	HC5
19			
20			
21			
22			
23			
24			
25	577355.42	1172407.31	HC3
26			
27	577050.86	1172792.70	HC3
28	576938.00	1173250.94	HC3
29			
30			
31			
32			
33			
34			
35			
36			

Komplexní pozemkové úpravy ("KoPÚ") k.ú. Nížkovice
 Plán společných zařízení ("PSZ")
 Geotechnický průzkum ("GTP")

Podklady pro zadání GTP pro návrh PSZ v rámci návrhu KoPÚ v k.ú. Nížkovice

- druh průzkumu: - předběžný
- geologické poměry: - jednoduché poměry

Opatření sloužící ke zpřístupnění pozemků – polní cesty

Legenda zkratk: **HC**...hlavní polní cesta, **VC**...vedlejší polní cesta, MZK mechanicky zpevněné kamenivo

Ozn. cesty	Význam	Kategorie dle ČSN 736109	Délka cesty [m]	Stav cesty navržená / rekonstrukce	Zpevnění / povrch		Místo průzkumu	Odůvodnění	Počet sond na cestu	Označení sond	DTR
					Současný stav	Návrh					
HC1	hlavní	P4,5/30	1852	navržená	travnatá	živičný	Nížkovice	sbor	5	S4,5,6,7,8	ano
HC2	hlavní	P4,5/30	1529	navržená	travnatá	živičný	Nížkovice	sbor	3	S1,2,3	ano
HC3	hlavní	P4,5/30	1011	navržená	MZK	živičný	Nížkovice	sbor	3	S25,27,28	ano
HC4	hlavní	P4,5/30	1081	navržená	travnatá	živičný	Nížkovice	sbor	2	S9,10	ano
HC5	hlavní	P4,5/30	841	navržená	MZK	živičný	Nížkovice	sbor	3	S16,17,18	ano
HC6	hlavní	P4,5/30	765	navržená	travnatá	živičný	Nížkovice	sbor	2	S11,12	ano
VC21	vedlejší	P4/20	246	navržená	travnatá	živičný	Nížkovice	sbor	2	S14,15	ano
Celkem zpřístupnění pozemků:									20		


S pozdravem

Ing. Jiří Krامل
vedoucí pobočky

Krajský pozemkový úřad pro Jihomoravský kraj
Pobočka Vyškov

Palánek 250/1 I 682 01 Vyškov
mobil: +420 724 913 207
e-mail: j.krامل@spucr.cz<mailto:j.krامل@spucr.cz>
www.spucr.cz<http://www.spucr.cz/>

[Statni pozemkovy urad_logo]



From: HIG 
Sent: Thursday, June 22, 2023 9:26 AM
To: Krامل Jiří Ing. <j.krامل@spucr.cz>
Subject: Nížkovice_akceptace objednávky
Importance: High

Dobrý den,
akceptujeme objednávku pro GTP Nížkovice viz. příloha.

Děkuji

S pozdravem

Mgr. Aleš Grünwald
jednatel společnosti


HIG geologická služba, spol. s r.o.
66443 Školní 322, Želešice

www.hig.cz<http://www.hig.cz>