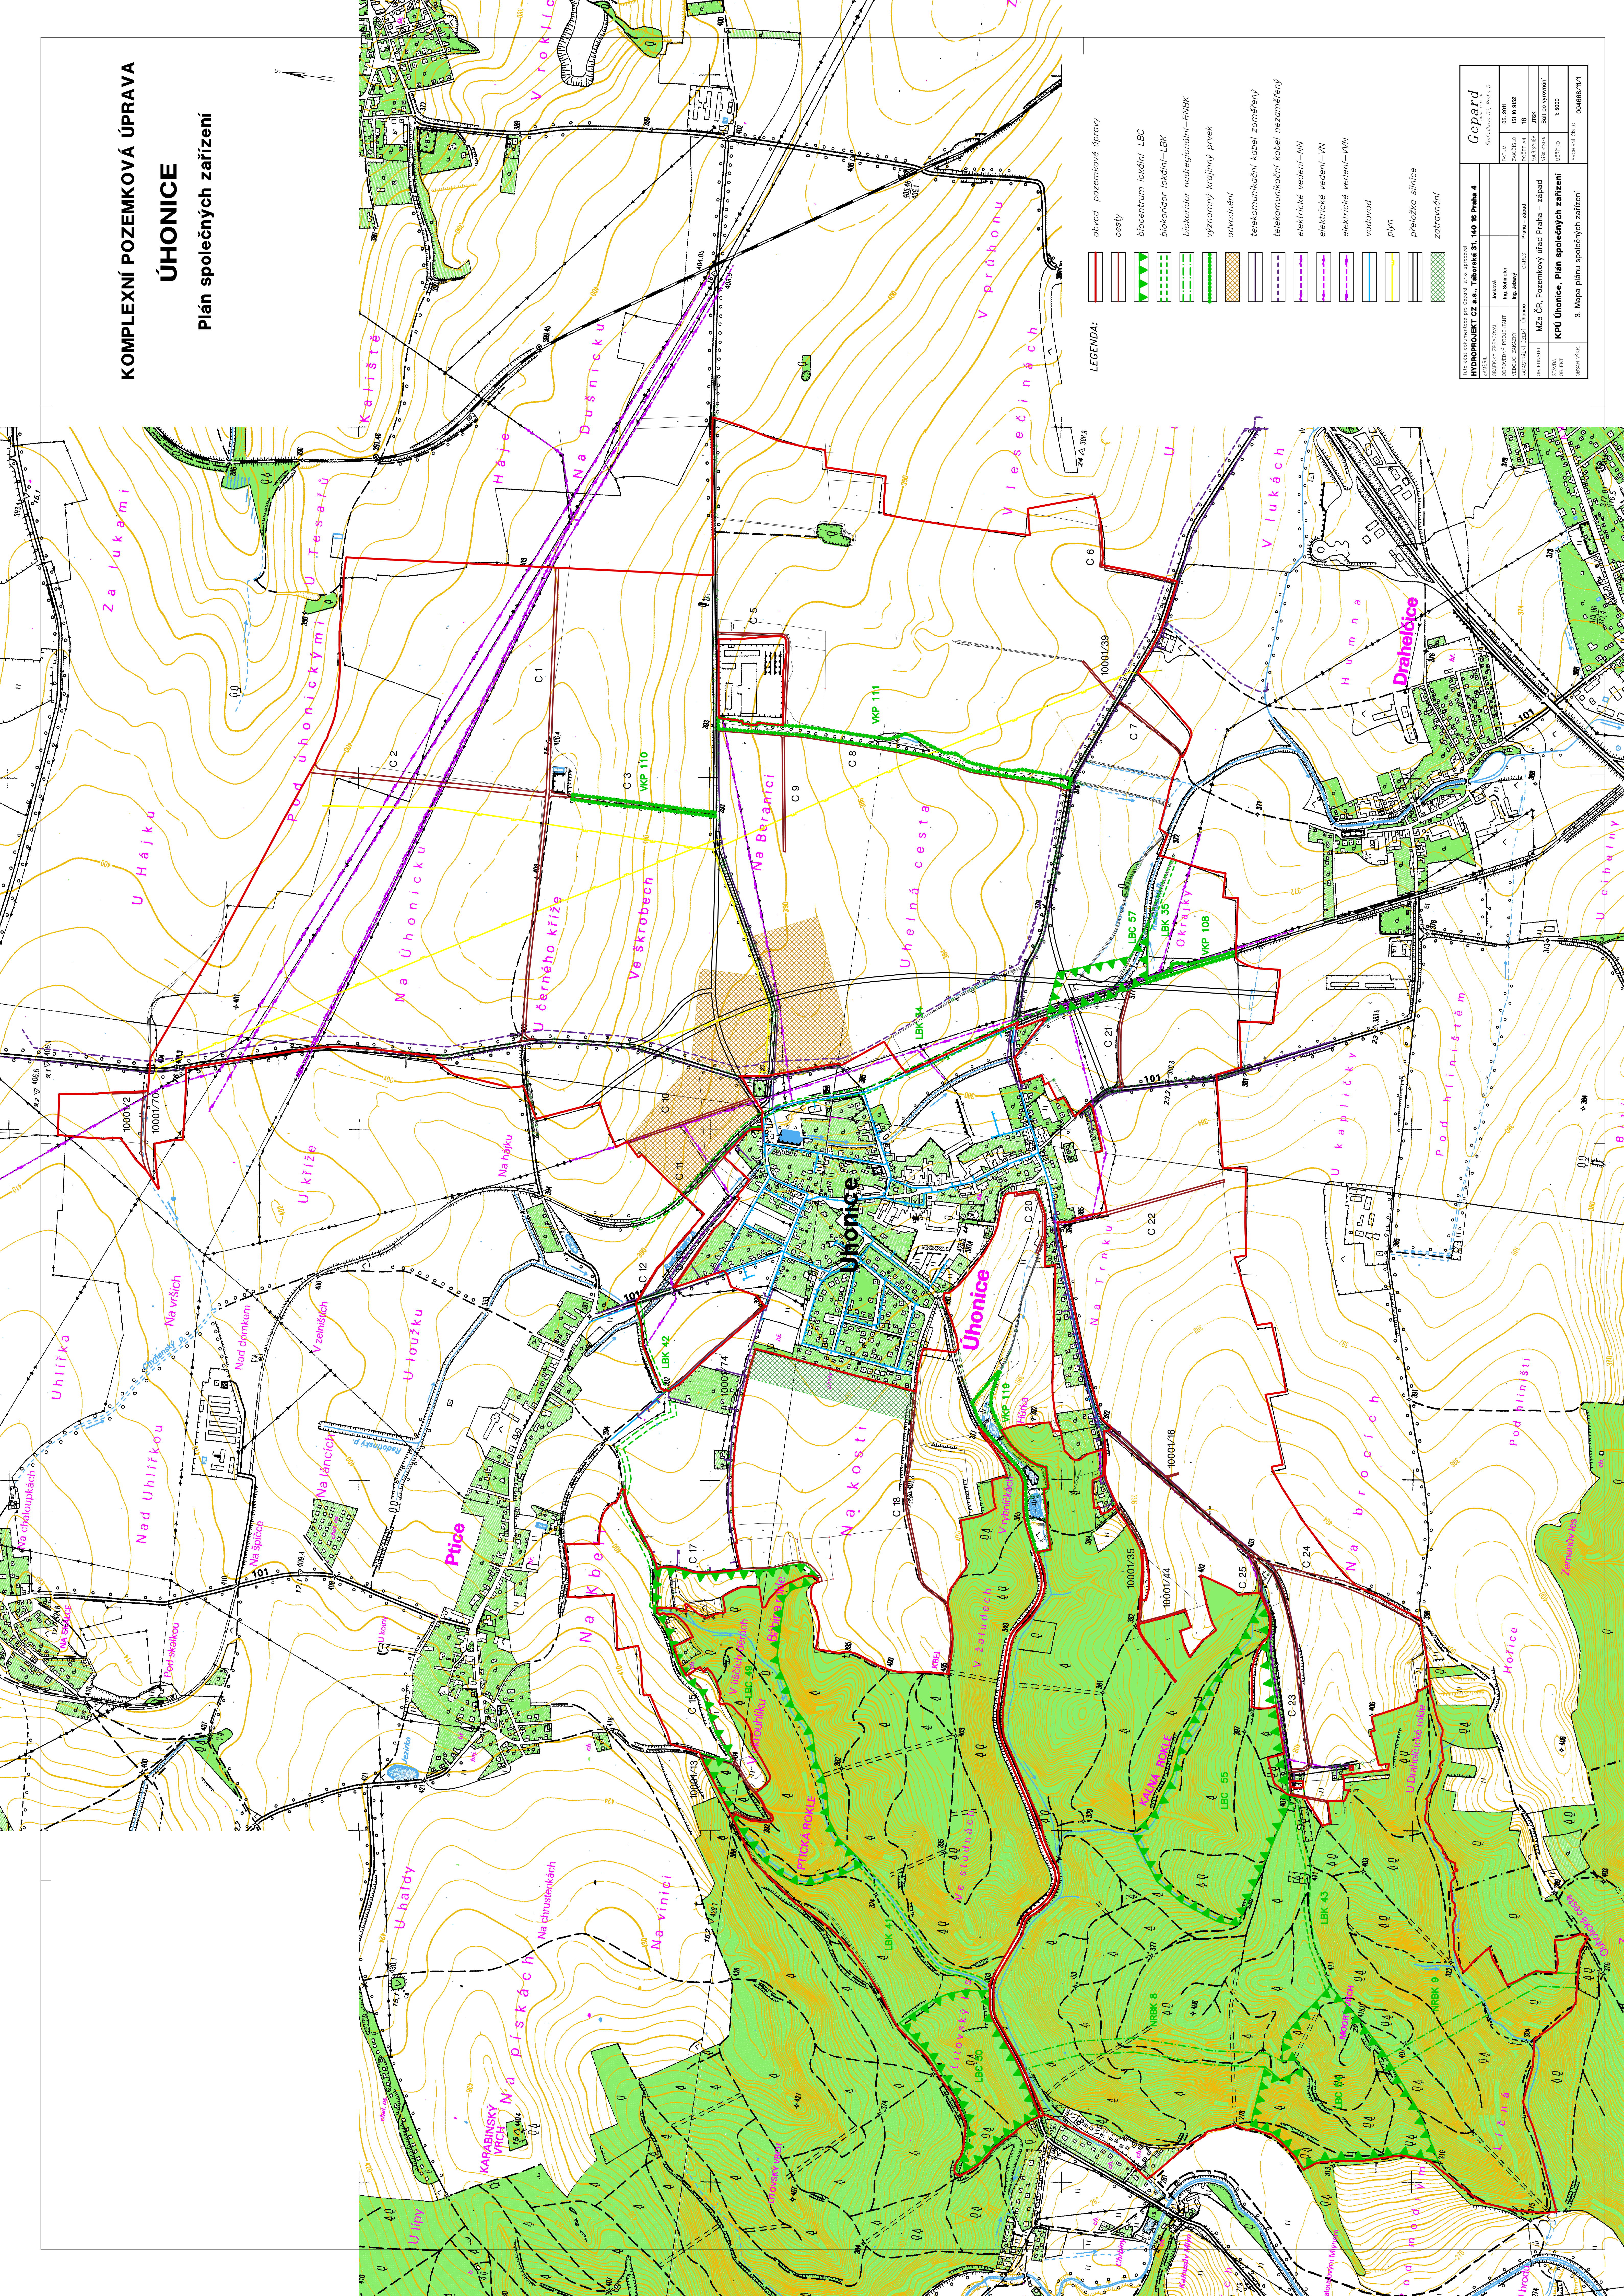


KOMPLEXNÍ POZEMKOVÁ ÚPRAVA ÚHONICE

Plán společných zařízení

[illegible]