


# VZOROVÝ ŘEZ HRÁZÍ - So 02

M 1 : 75

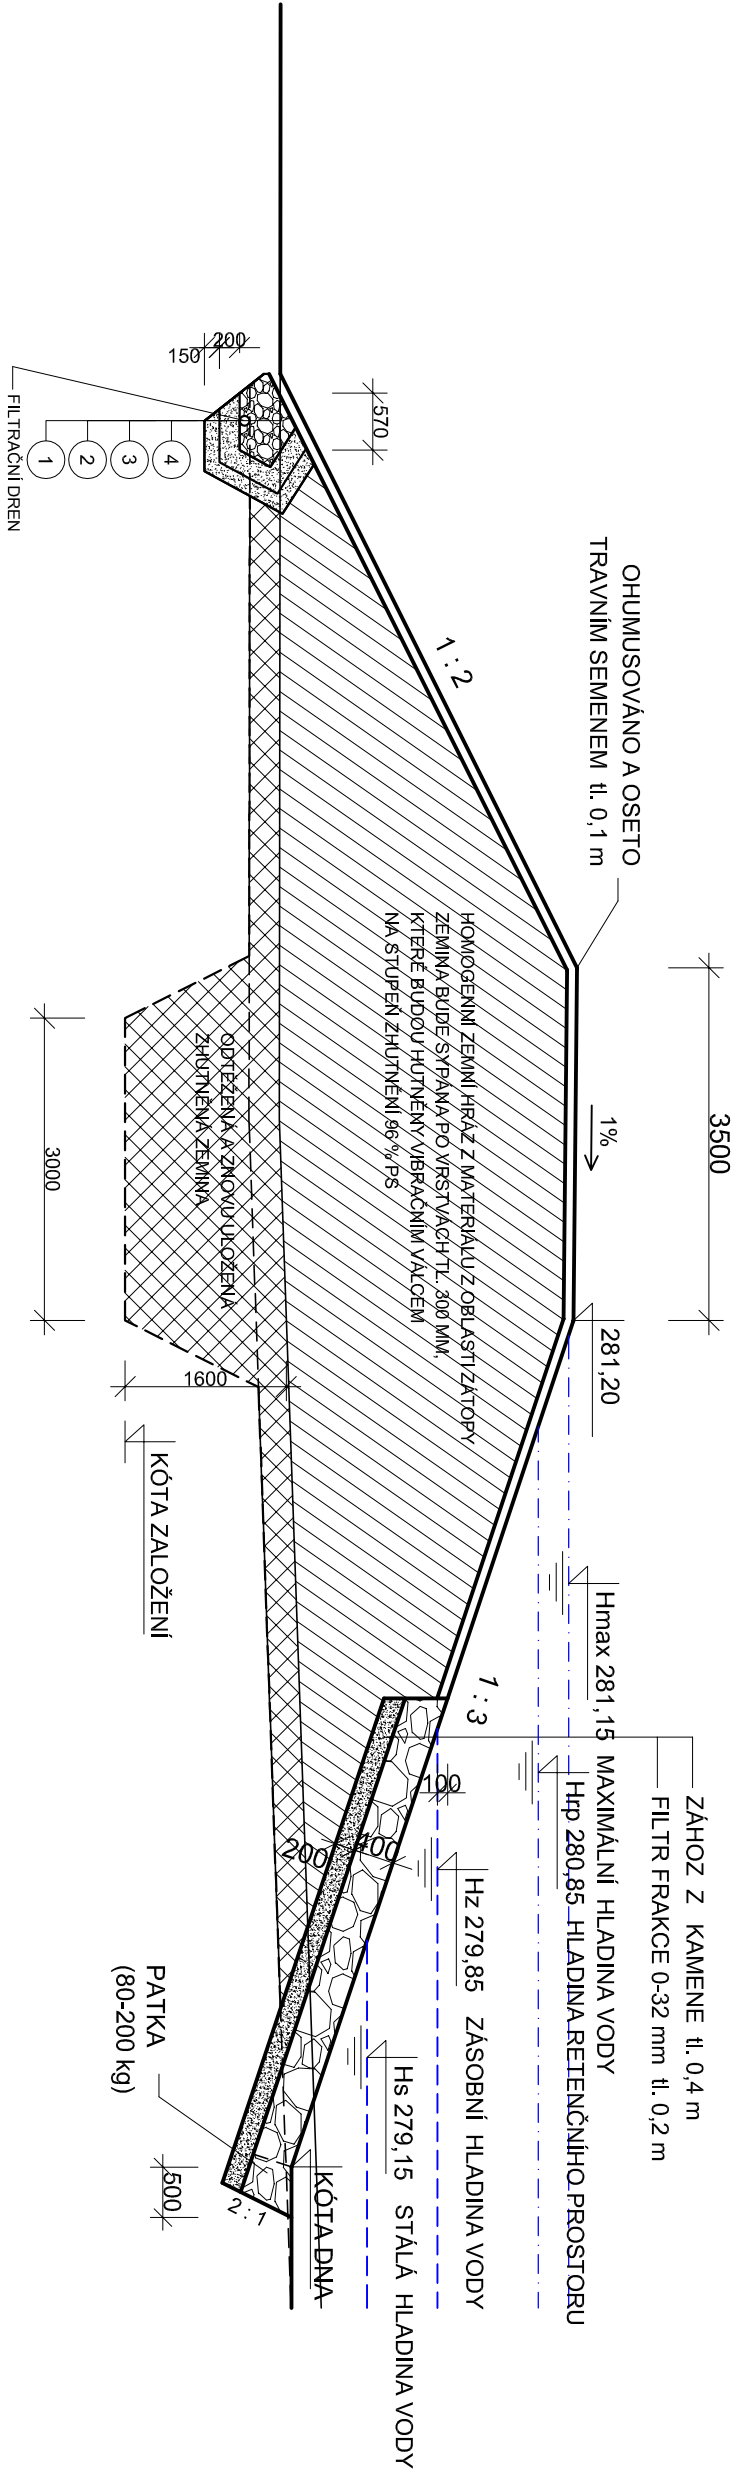

## LEGENDA

- ① PÍSEK FRAKCE 0,3 - 1 mm
- ② ŠTĚRK FRAKCE 1 - 8 mm
- ③ DRENAŽNÍ POTRUBÍ DN 100
- ④ ŠTĚRK FRAKCE 8 - 32 mm

SOUŘADNICOVÝ SYSTÉM: S - JTSK			
VÝŠKOVÝ SYSTÉM: BPV			
VED. PROJEKTU	VYPRACOVAL	ZODP. PROJEKTANT	
Ing. Pavel Fiala	Ing. Pavel Fiala	Ing. Blahoslav Kopeček	
INVESTOR	ČR - Státní pozemkový úřad		
MÍSTO STAVBY	k.ú. Žákovice, Vltavice u Bystřice pod Hostýnem		
AKCE	REALIZACE KOPÚ ŽÁKOVICE - III. ETAPA		
SO 02 - VODNÍ NÁDRŽ VN2			
DRUH VÝKR	VZOROVÝ ŘEZ HRÁZI - So 02		<div><div><div></div><div></div><div></div><div></div><div></div><div></div><div></div><div></div><div></div><div></div><div></div><div></div><div></div><div></div><div></div><div></div><div></div><div></div><div></div><div></div><div></div><div></div><div></div><div></div><div></div><div></div><div></div><div></div><div></div><div></div><div></div><div></div><