


MĚRNÁ KŘIVKA VÝPUSTNÉHO ZAŘÍZENÍ - VN2

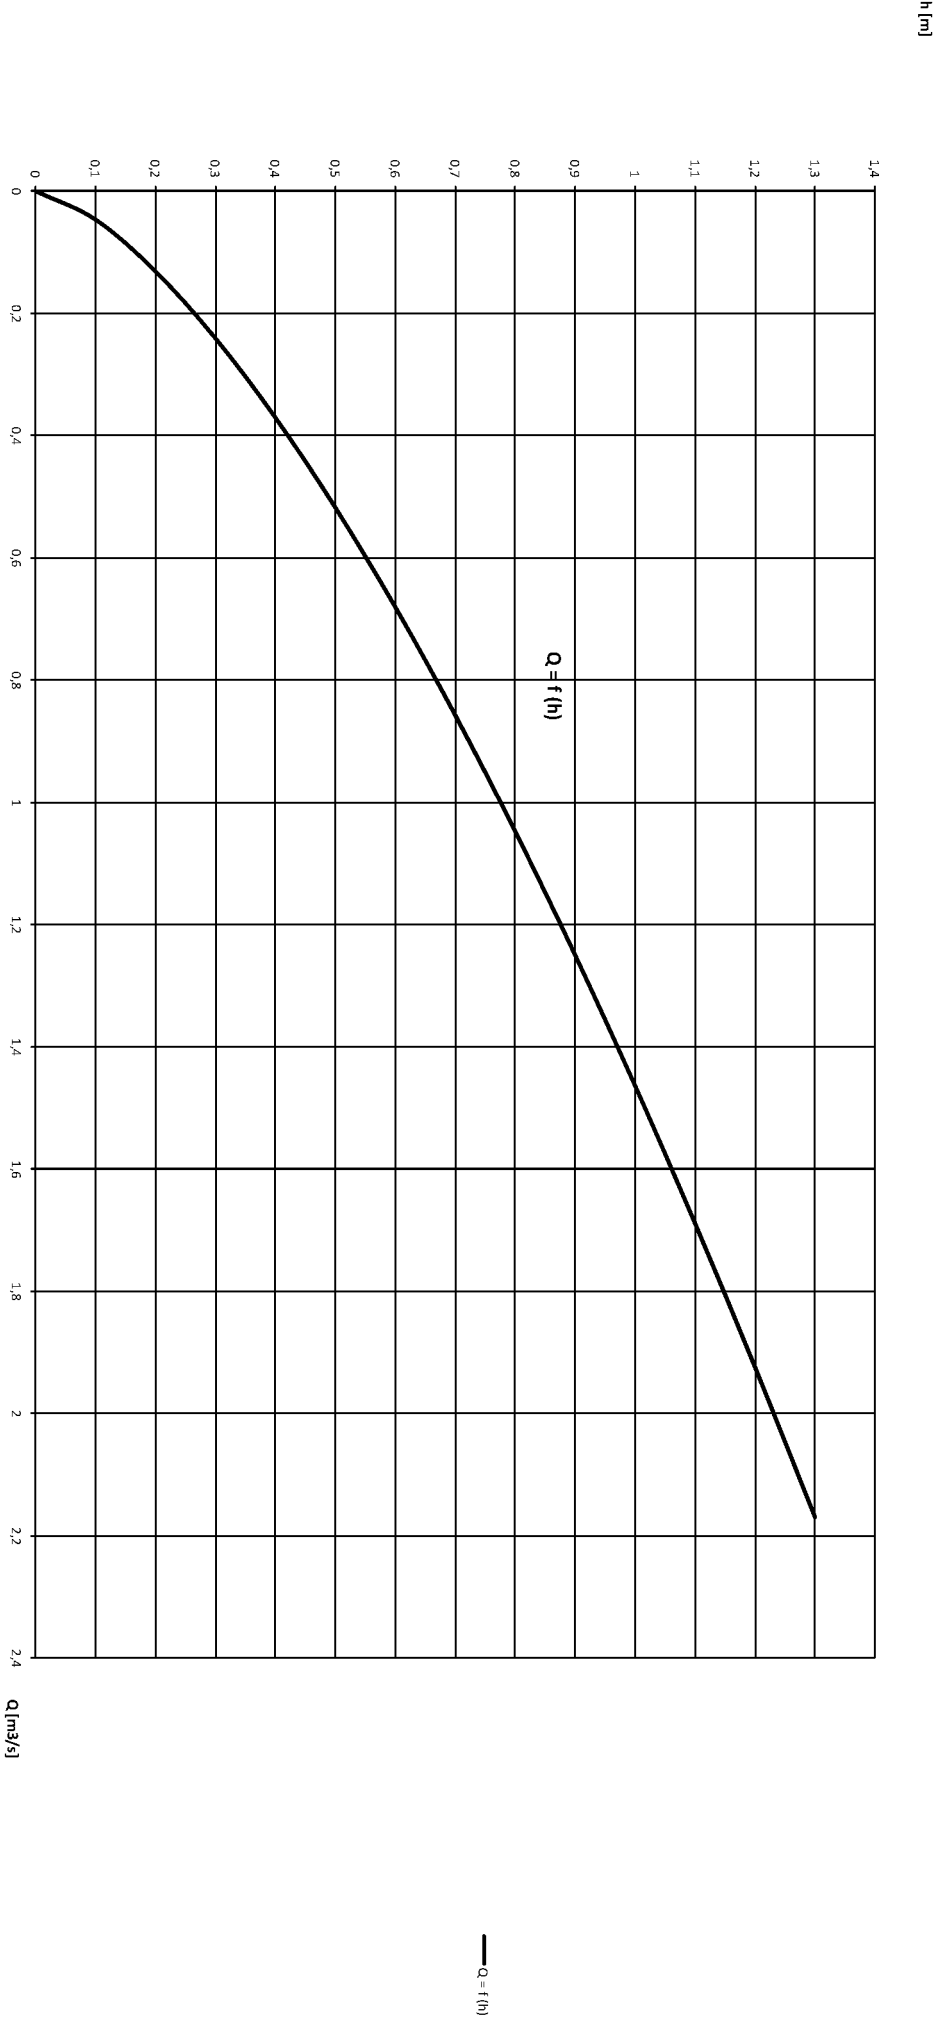

NÁZEV AKCE		KOINVEST s.r.o	
VODNÍ NÁDRŽE VN1, VN2, VN3, VN4			
NÁZEV VÝKRESU		PŘÍLOHA G.5.5	
MĚRNÁ KŘIVKA VÝPUSTNÉHO ZAŘÍZENÍ - VN2			