


MĚRNÁ KŘIVKA PŘELIVNÉ HRÁNY BEZPEČNOSTNÍHO PŘELIVU - VN3

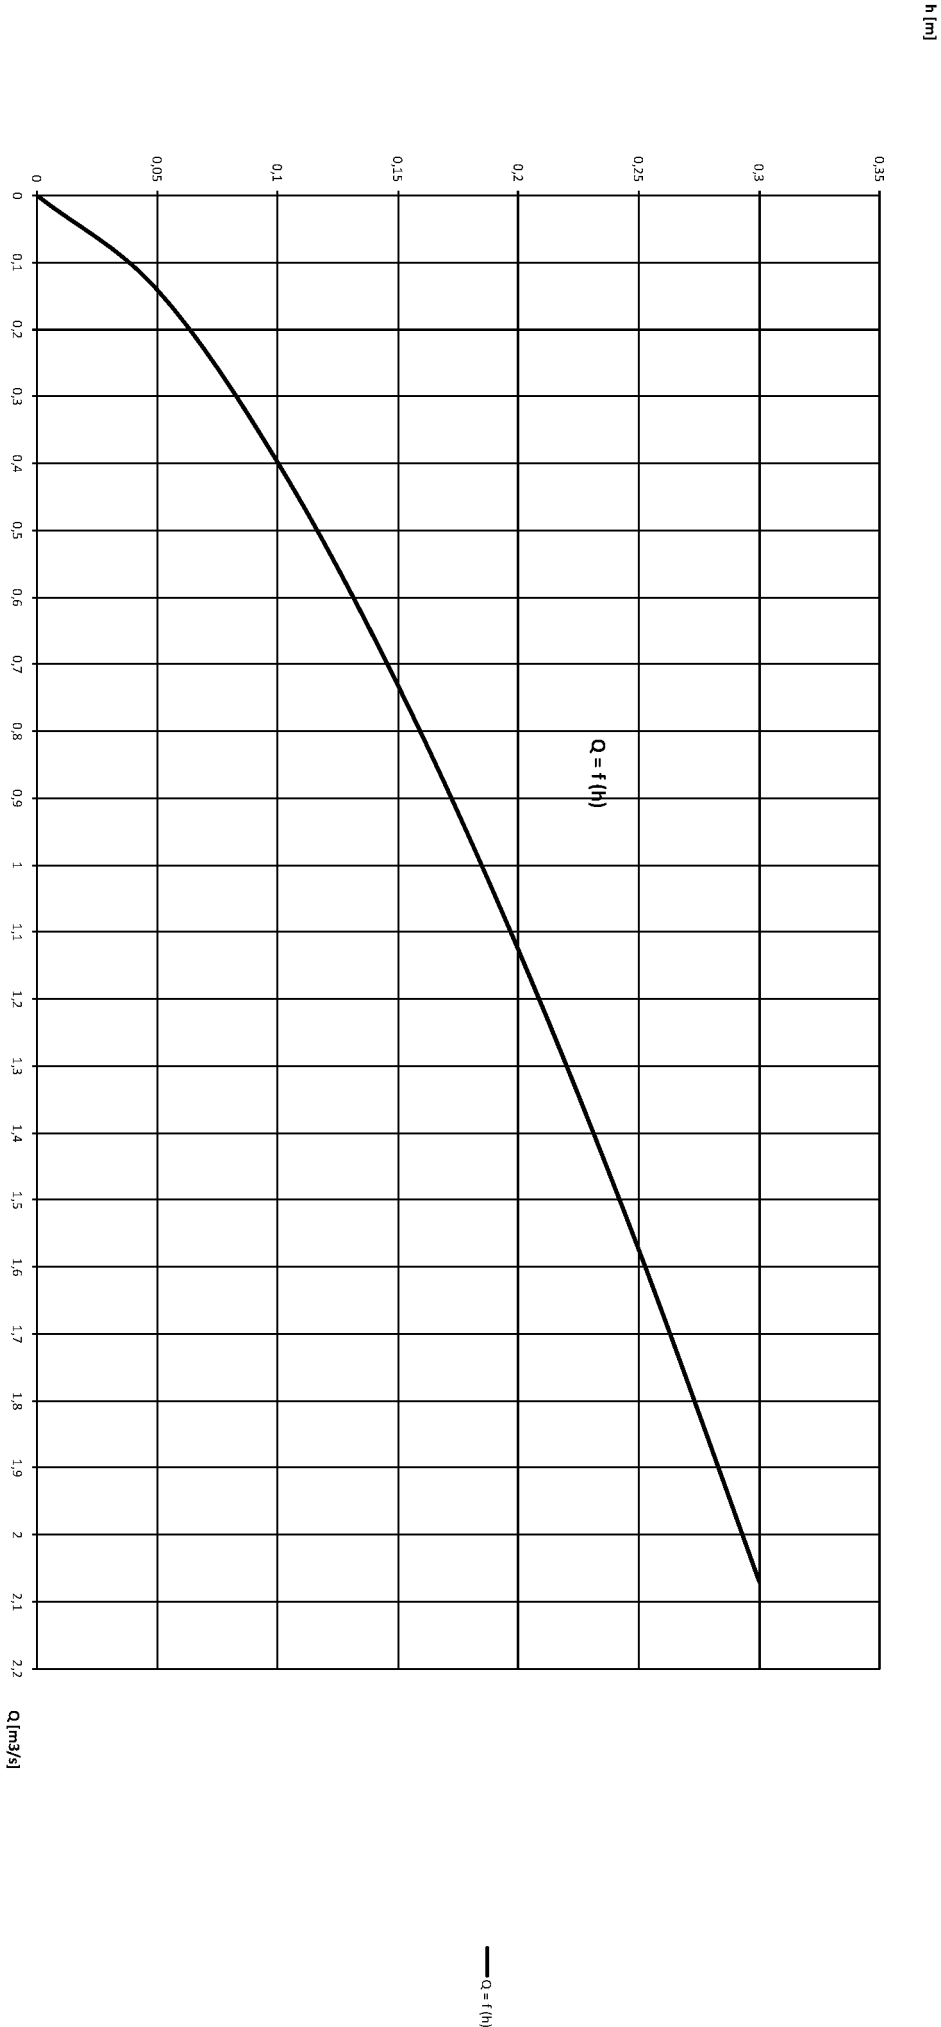

|   |  |                |
|---|--|----------------|
| NÁZEV AKCE                                |  | KOINVEST s.r.o |
| VODNÍ NÁDRŽE VN1, VN2, VN3, VN4           |  |                |
| NÁZEV VÝKRESU                             |  |                |
| MĚRNÁ KŘIVKA BEZPEČNOSTNÍHO PŘELIVU - VN3 |  | PŘÍLOHA G.6.5  |