


MĚRNÁ KŘÍVKA PŘELIVNÉ HRÁNY BEZPEČNOSTNÍHO PŘELIVU - VN3

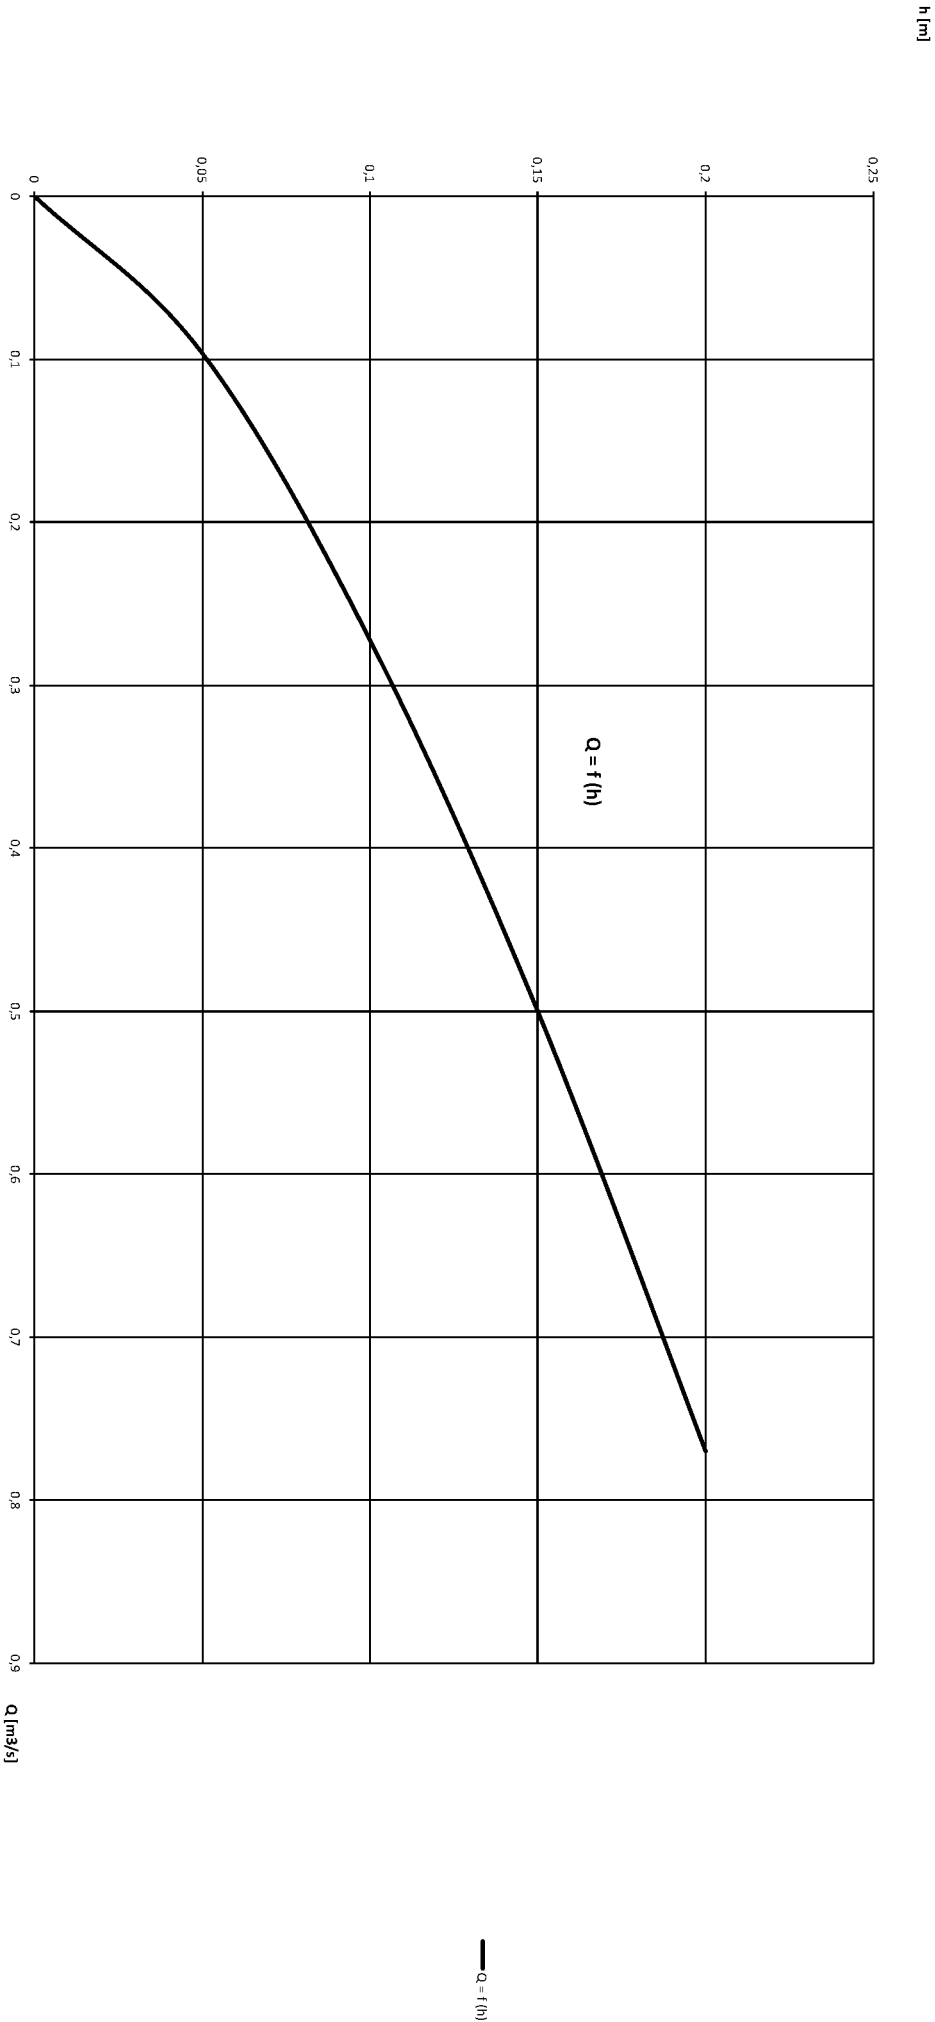

NÁZEV AKCE		KOINVEST s.r.o
VODNÍ NÁDRŽE VN1, VN2, VN3, VN4		
NÁZEV VÝKRESU		
MĚRNÁ KŘÍVKA BEZPEČNOSTNÍHO PŘELIVU - VN4		PŘÍLOHA G.7.5