




PUDORYS

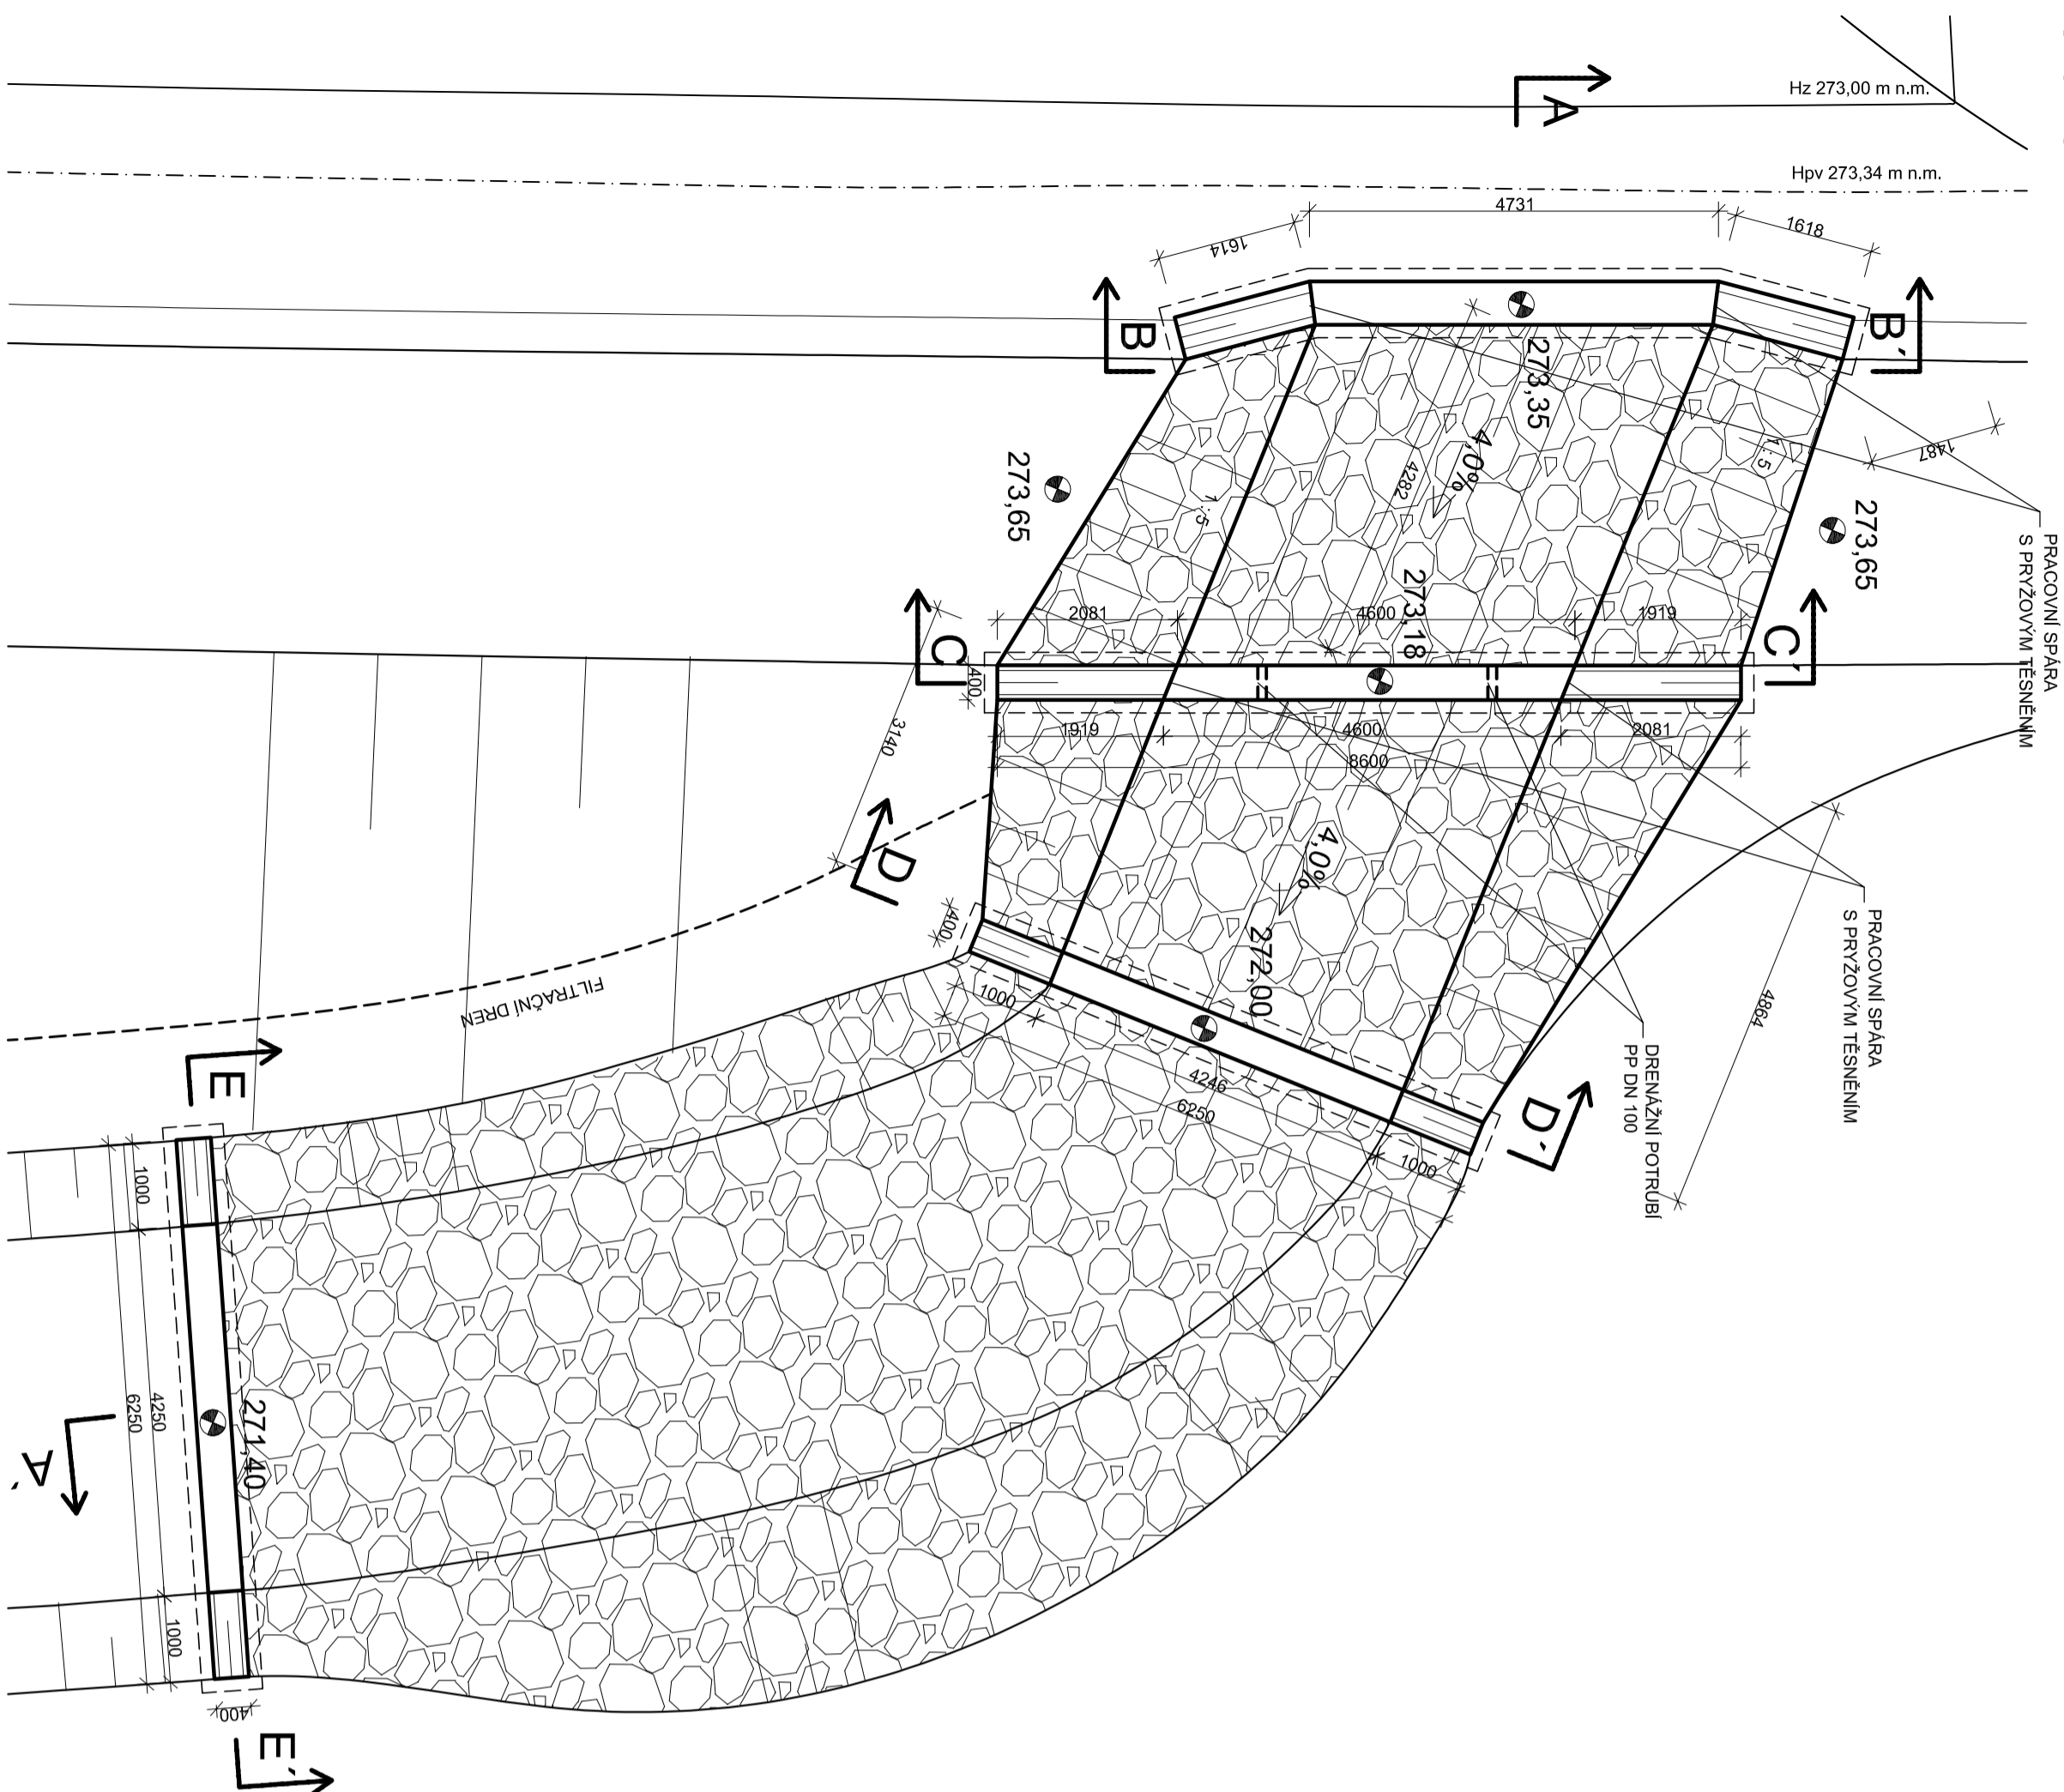


ŘEZ A-A

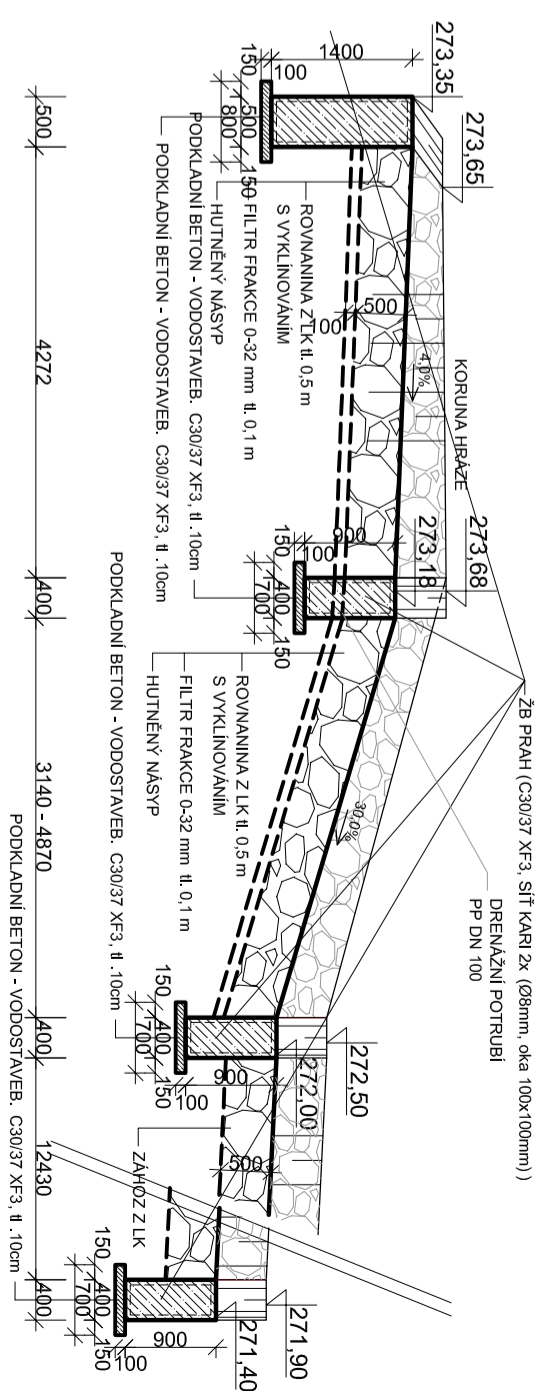


ŘEZ B-B

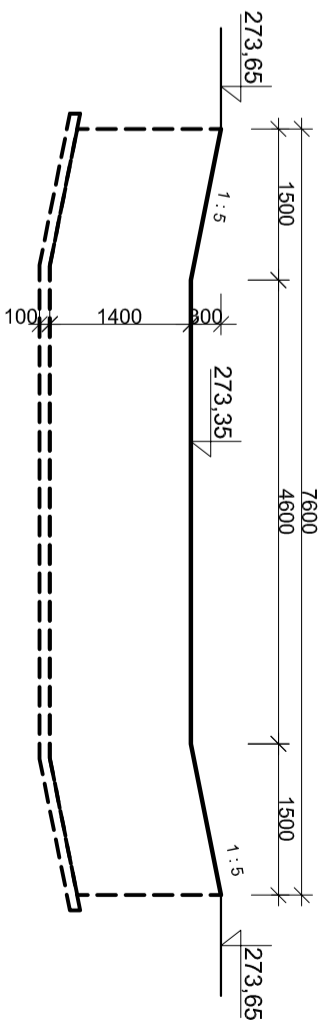


ŘEŠ C-C

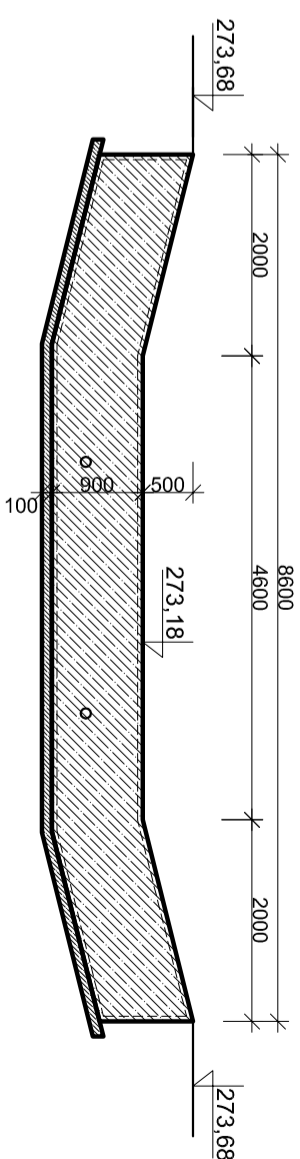

ŘEZ D-D

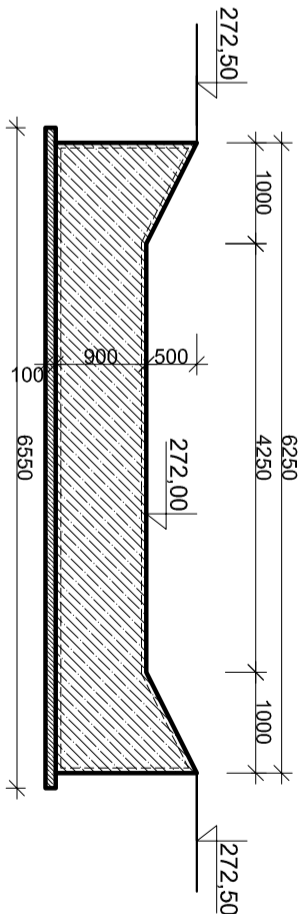

RÉZÉ-E

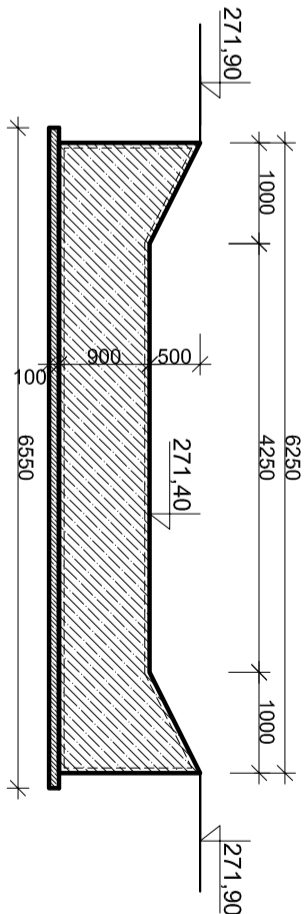

<p>NÁZEV AKCE</p> <p>VODNÍ NÁDRŽE VN1, VN2, VN3, VN4</p> <p>NÁZEV VYKRESU</p> <p>BEZPEČNOSTNÍ PŘELIV - PRŮLEH - VN1</p>	<p>KOINVEST</p> <p>s.r.o</p> <p>PŘÍLOHA G.4.4</p>
---	---