


MĚRNÁ KŘIVKA PŘELIVNÉ HRÁNY BEZPEČNOSTNÍHO PŘELIVU - VN1

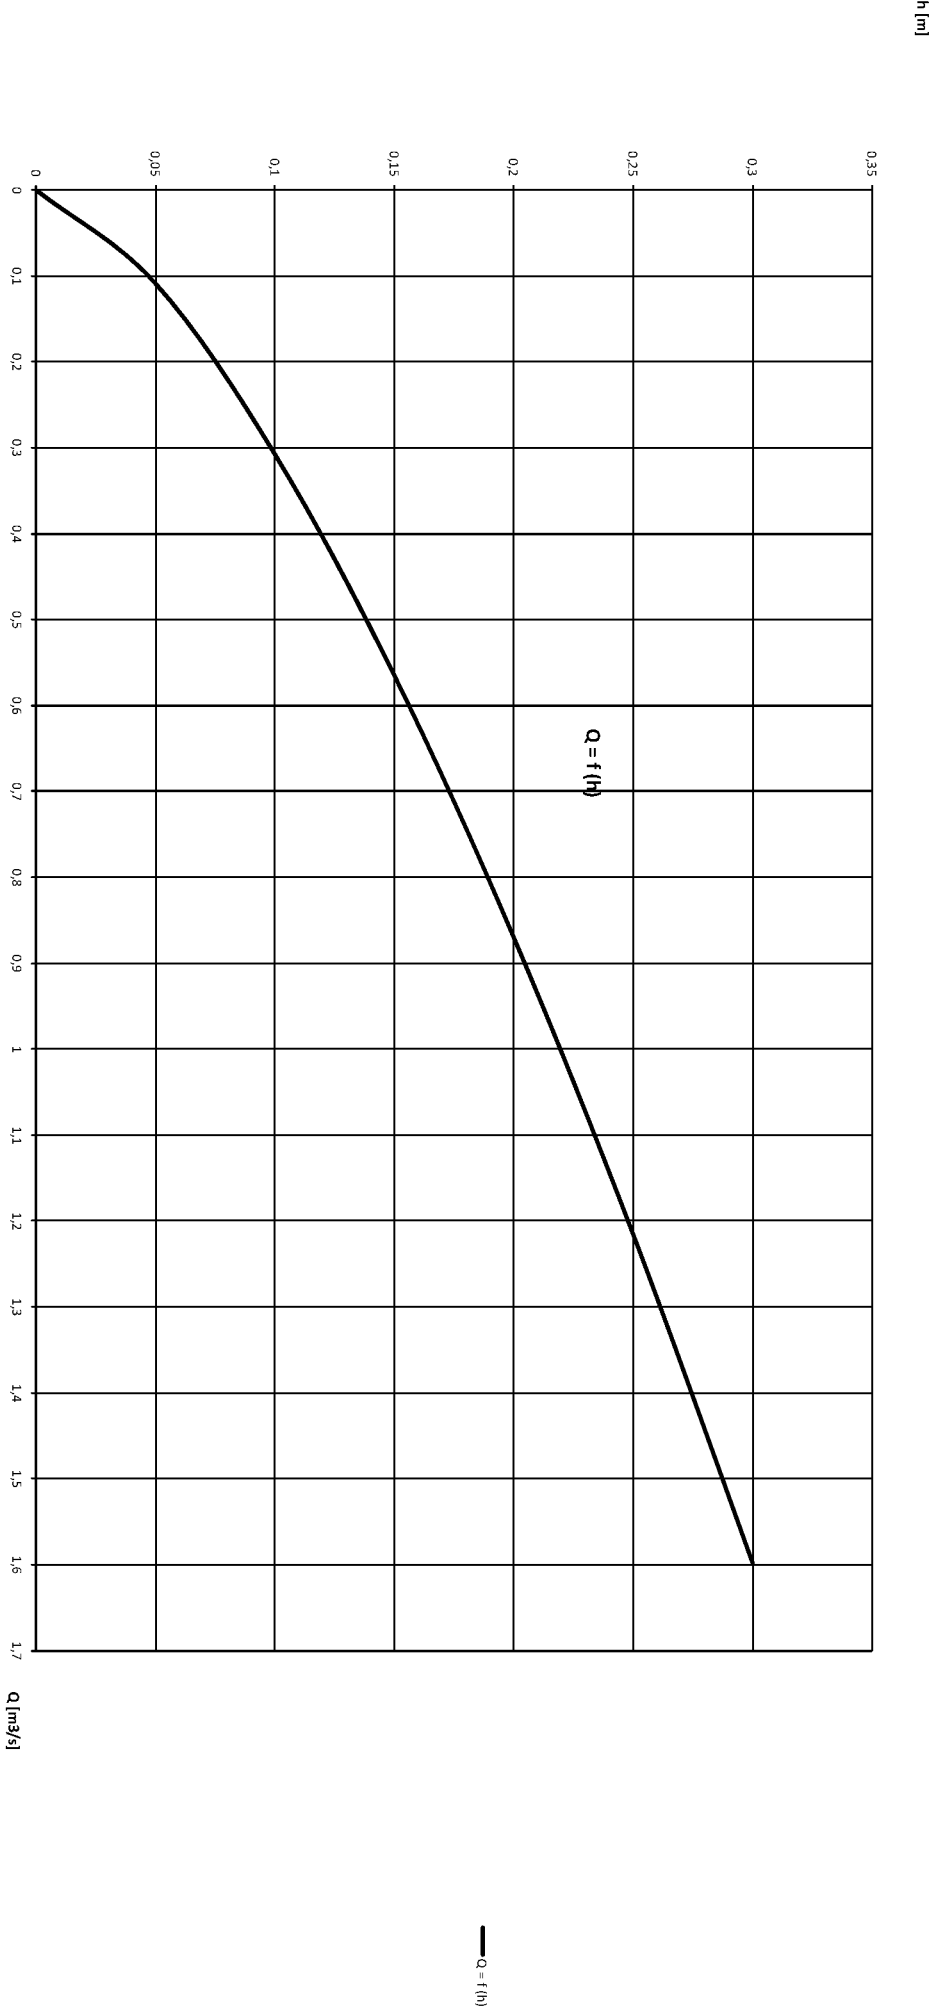

NÁZEV AKCE		KOINVEST s.r.o
VODNÍ NÁDRŽE VN1, VN2, VN3, VN4		
NÁZEV VÝKRESU		
MĚRNÁ KŘIVKA BEZPEČNOSTNÍHO PŘELIVU - VN1		PŘÍLOHA G.4.6