


KM 1,123 60 KONEC ÚPRAVY, NÁPOJENÍ NA STÁVAJÍCÍ POLNÍ CESTU

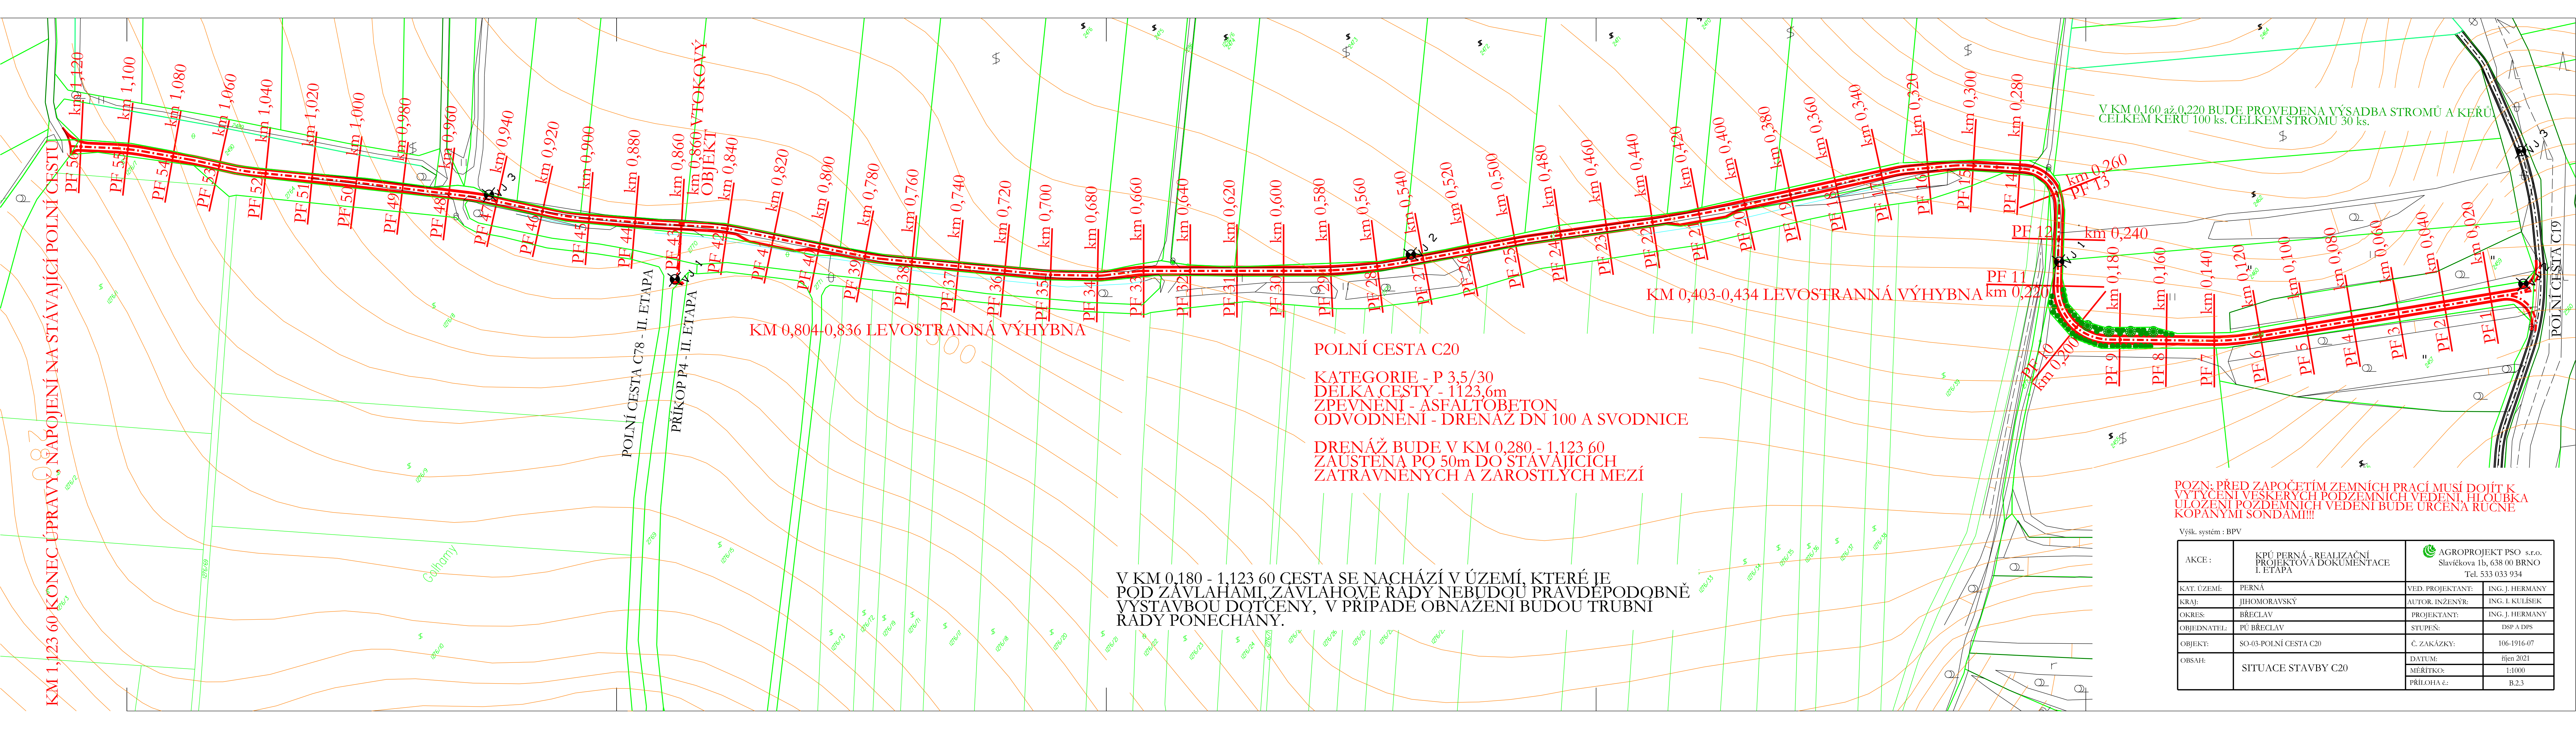

KM 0,804-0,836 LEVOSTRANNÁ VÝHYBNA

KM 0,403-0,434 LEVOSTRANNÁ VÝHYBNA

POLNÍ CESTA C20

KATEGORIE - P 3,5/30  
DELKA CESTY - 1123,6m  
ZPEVNĚNÍ - ASFALTOBETON  
ODVODNĚNÍ - DRENÁŽ DN 100 A SVODNICE

DRENÁŽ BUDE V KM 0,280 - 1,123 60  
ZAUSTĚNÁ PO 50m DO STÁVAJÍCÍCH  
ZATRAVNĚNÝCH A ZAROSTLÝCH MEZÍ

V KM 0,180 - 1,123 60 CESTA SE NACHÁZÍ V ÚZEMÍ, KTERÉ JE  
POD ZÁVLAHAMÍ, ZÁVLAHOVÉ RADY NEBUDOU PRAVDEPODOBŇE  
VYSTAVBOU DOTČENY, V PŘÍPADĚ OBNAZENÍ BUDOU TRUBNI  
RADY PONECHÁNY.

V KM 0,160 až 0,220 BUDE PROVEDENA VÝSADBA STROMŮ A KERŮ  
CELKEM KERŮ 100 ks. CELKEM STROMU 30 ks.

POZN: PŘED ZAPOČETÍM ZEMNÍCH PRACÍ MUSÍ DOJÍT K  
VYTÝČENÍ VESKERYCH PODZEMNÍCH VEDENÍ, HLoubKA  
ULOŽENÍ PODZEMNÍCH VEDENÍ BUDE URCENA RUCNĚ  
KOPANÝMI SONDAMI!!!!

Výšk. systém : BPV

AKCE :	KPÚ PERNÁ - REALIZAČNÍ PROJEKTOVÁ DOKUMENTACE I. ETAPA	 AGROPROJEKT PSO s.r.o. Slavičková 1b, 638 00 BRNO Tel. 533 033 934	
		VED. PROJEKTANT:	ING. J. HERMANY
KAT. ÚZEMÍ:	PERNÁ	AUTOR, INŽENÝR:	ING. I. KULÍSEK
KRAJ:	JIHOMORAVSKÝ	PROJEKTANT:	ING. J. HERMANY
OKRES:	BŘECLAV	STUPEŇ:	DSP A DPS
OBJEDNATEL:	PÚ BŘECLAV	Č. ZAKÁZKY:	106-1916-07
OBJEKT:	SO-03-POLNÍ CESTA C20	DATUM:	říjen 2021
OBSAH:	SITUACE STAVBY C20	MĚŘITKO:	1:1000
		PŘÍLOHA č.:	B.2.3