


Studie pozemkových úprav v trase D35 v okrese Svitavy
1 : 5 0000

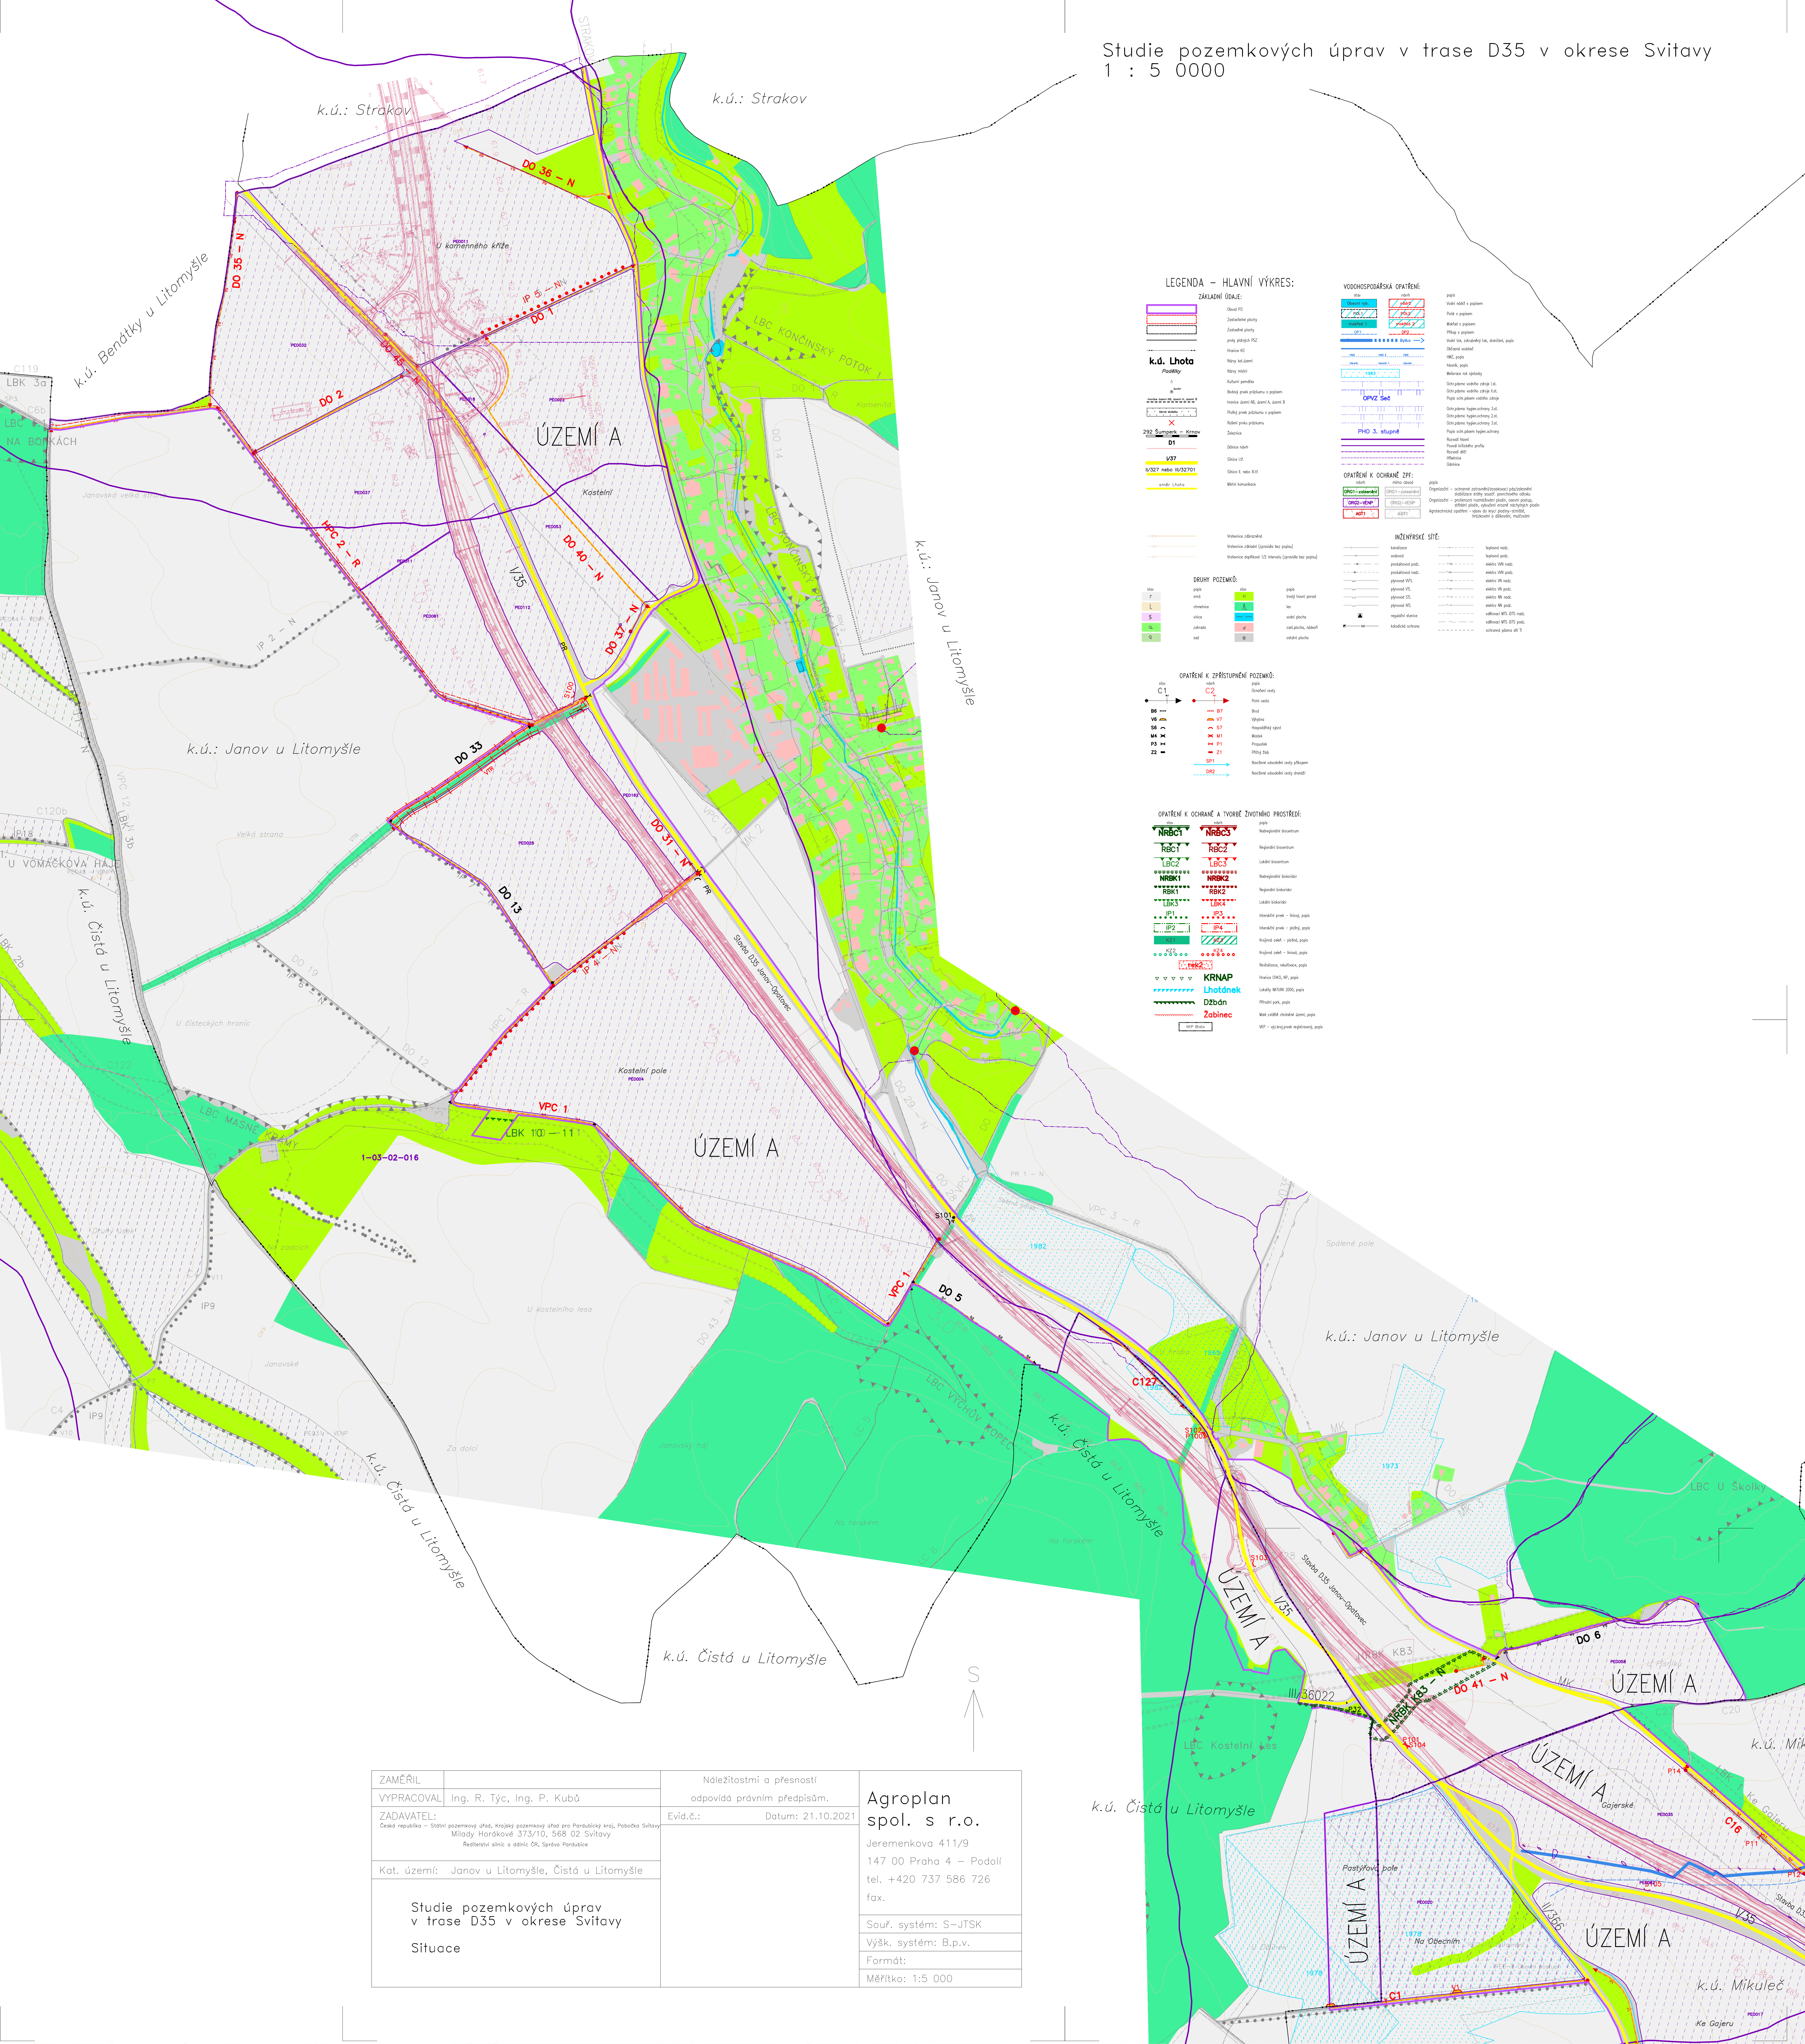

ZAMĚŘIL		Náležitosti a přesnost	Agroplan spol. s r.o. Jeremenkova 411/9 147 00 Praha 4 – Podolí tel. +420 737 586 726 fax. Souř. systém: S–JTSK Výšk. systém: B.p.v. Formát: Měřítko: 1:5 000
VYPRACOVAL	Ing. R. Týc, Ing. P. Kubů	odpovídá právním předpisům.	
ZADAVATEL:	Pozemkový úřad, Krajský pozemkový úřad pro Pardubický kraj, Patočka Svitavy Mladý Horákové 373/10, 568 02 Svitavy Ředitelství silnic a dálnic ČR, Správa Pardubice	Evid.č.: Datum: 21.10.2021	
Kat. území:	Janov u Litomyšle, Čistá u Litomyšle		
Studie pozemkových úprav v trase D35 v okrese Svitavy Situace			