


CHLUM U BLATNÉ
SO 101 POLNÍ CESTA HPC2
SITUACE STAVBY M 1:500

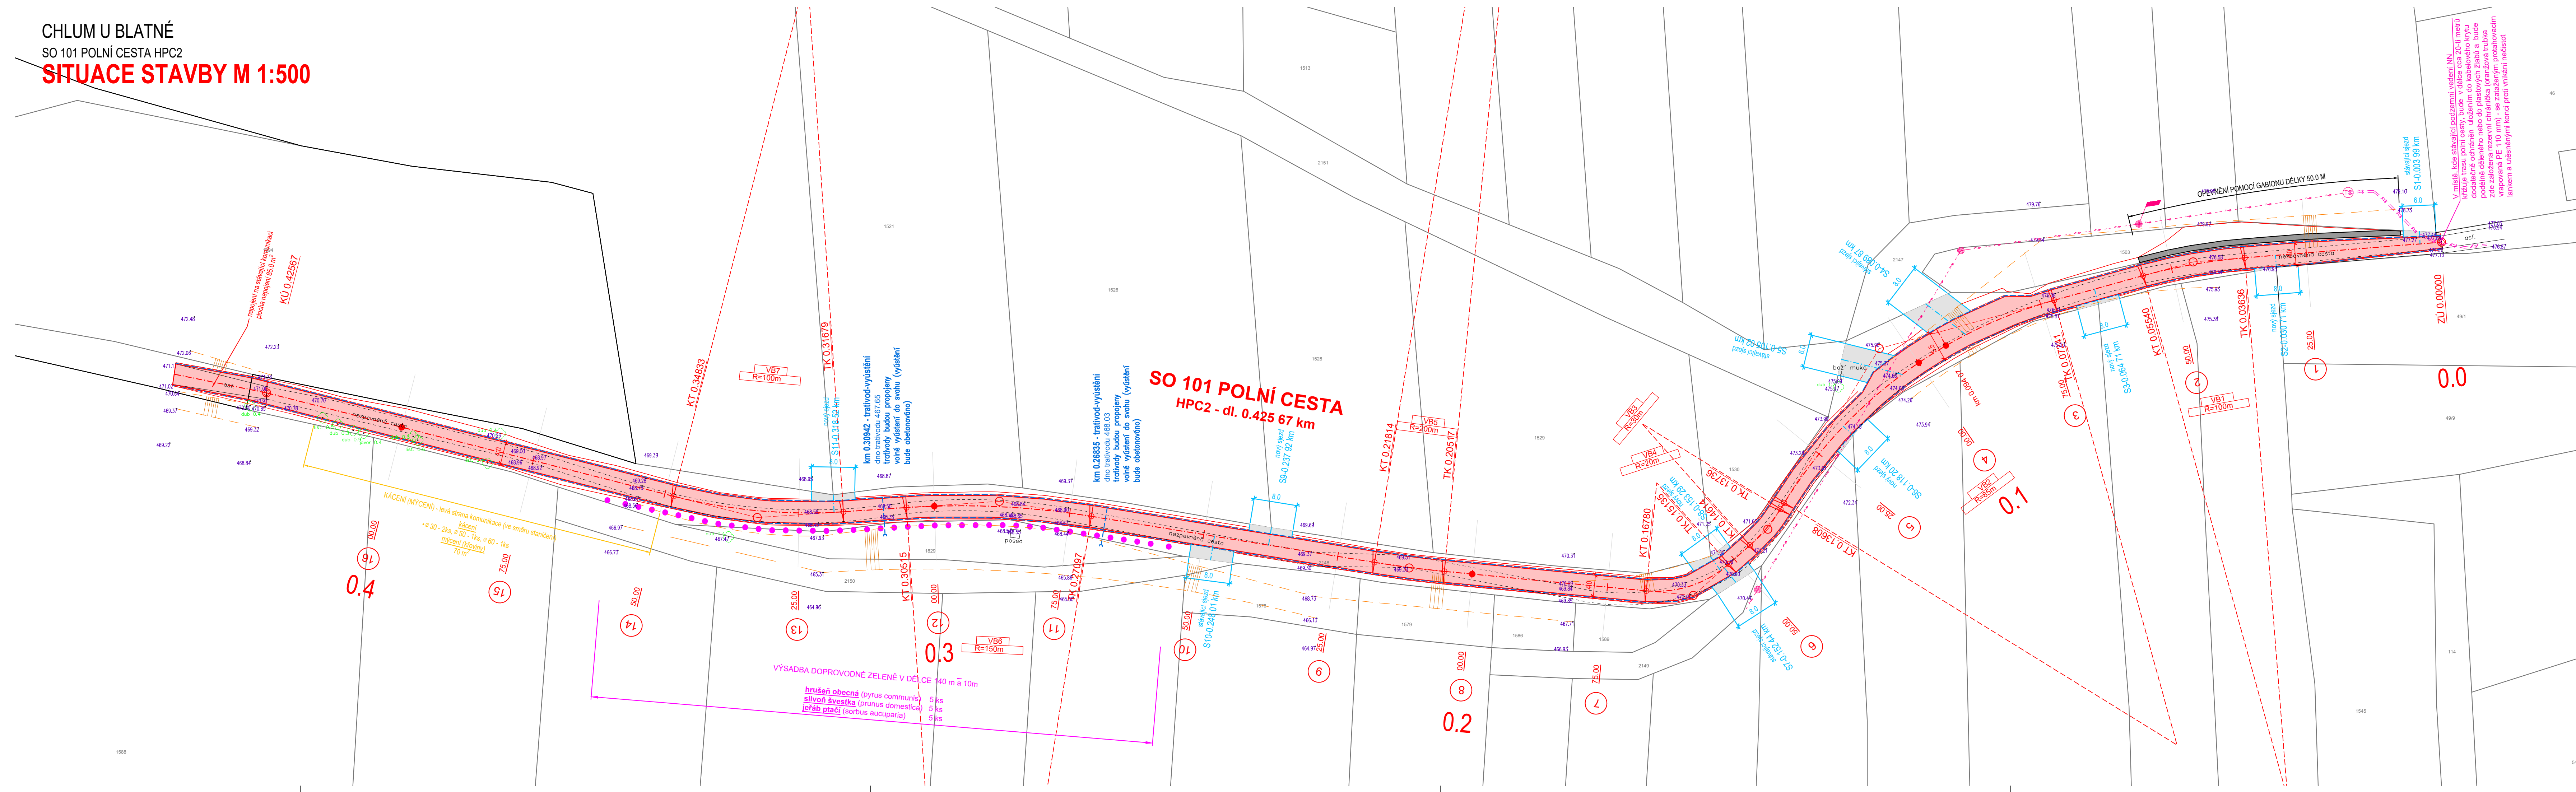

LEGENDA INŽENÝRSKÝCH SÍTÍ

STÁVAJÍCÍ

- NADZEMNÍ VEDENÍ VN (EG.D)
- PODZEMNÍ VEDENÍ NN (EG.D)

PROJEKTOVANÉ


SO 101 POLNÍ CESTA HPC2

- POLNÍ CESTA**
(penetrační makadam)

- HOSPODÁŘSKÝ SJEZD**
(penetrační makadam)

UPOZORNĚNÍ:

ZÁKRES STÁVAJÍCÍCH INŽENÝRSKÝCH SÍTÍ JE POUZE ORIENTAČNÍ A NESLOUŽÍ JAKO VYTYČOVACÍ VÝKRES !!!

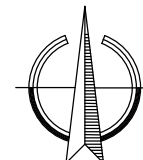

M 1:500

POLOHOVÝ SYSTÉM - S-JTSK
VÝŠKOVÝ SYSTÉM - B.p.v.

VYPRACOVAL	MICHAL PEŠEK, DIS.	HIP	ING. PAVEL ŠTĚPÁN	ING. PAVEL ŠTĚPÁN HLINCOVÁ HORA 19, 373 71 pošta RUDOLFOV	
PROJEKTANT	MICHAL PEŠEK, DIS.	KONTROLOVAL	JANA KUBÍKOVÁ, DIS.		
KRAJ	JIHOČESKÝ	OKRES	STRAKONICE		
OBJEDNATEL	ČR SPÚ - KPÚ pro Jihočeský kraj - pobočka Strakonice			DATUM 01/2022 STUPEŇ DSP, DPS FORMÁT 6x44 MĚŘITKO 1:500 SO/PS SO 101 ČÍSLO PŘÍLOHY C.1.2	
AKCE:	POLNÍ CESTA HPC2 - CHLUM U BLATNÉ				
ČÁST STAVBY	POLNÍ CESTA HPC2				
PŘÍLOHA:	SITUACE STAVBY				

Tato dokumentace včetně všech příloh (s výjimkou dat poskytnutých objednatelem) je duševním vlastnictvím PROJEKTANTA. Objednatel této dokumentace je oprávněn ji využít k účelům vyplývajícím z uzavřené smlouvy bez jakéhokoli omezení. Jiné osoby (jak fyzické, tak právnické) nejsou bez předchozího výslovného souhlasu objednatele oprávněny tuto dokumentaci ani její části jakkoli využívat, kopírovat (ani jiným způsobem rozmnožovat) nebo zpřístupnit dalším osobám.