


POLNÍ CESTA C2 V KATASTRÁLNÍM ÚZEMÍ OSOBLAHA
SO 801 – VÝSADBA ZELENĚ LBK 7
VYTYČENÍ – část č. 2 M 1:1000

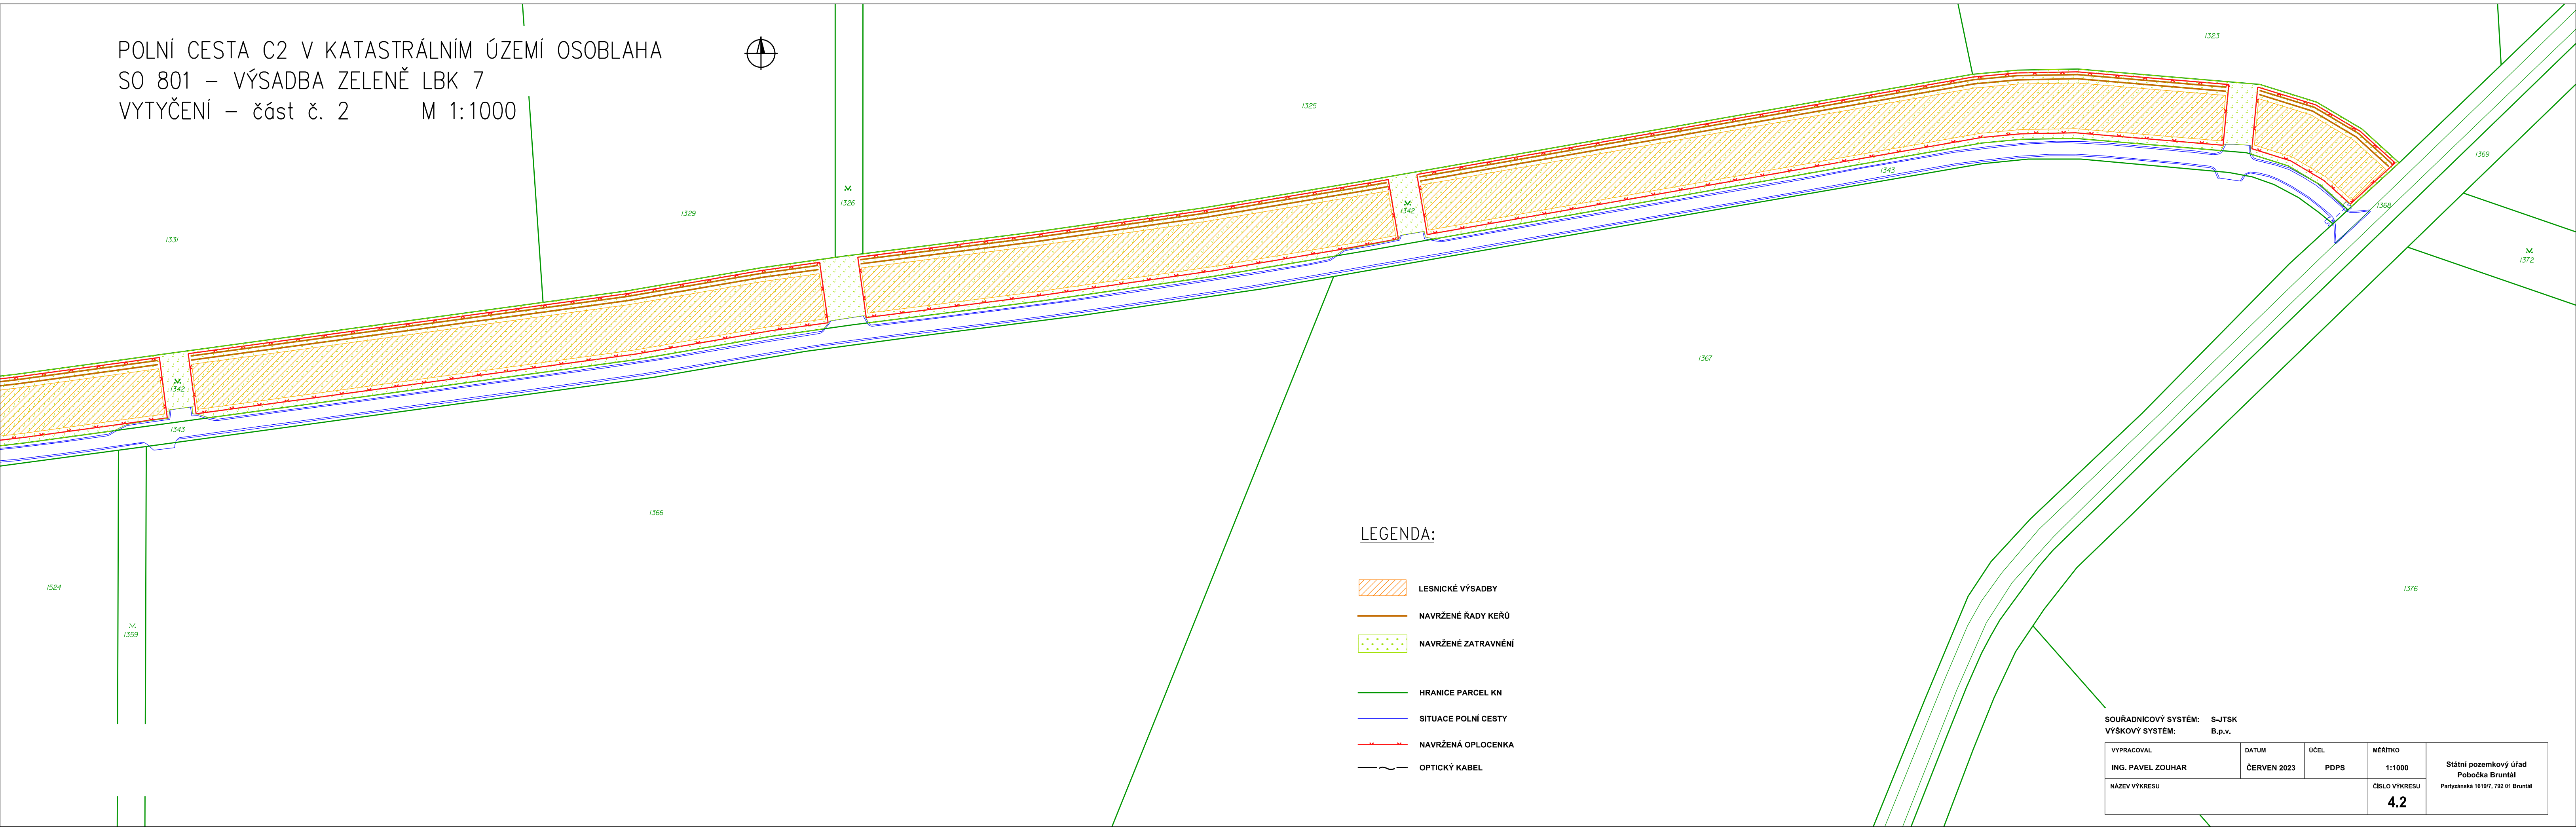

LEGENDA:

- LESNICKÉ VÝSADBY
- NAVRŽENÉ ŘADY KERŮ
- NAVRŽENÉ ZATRAVNĚNÍ
- HRANICE PARCEL KN
- SITUACE POLNÍ CESTY
- NAVRŽENÁ OPLOCENKA
- OPTICKÝ KABEL

SOUŘADNICOVÝ SYSTÉM: S-JTSK		VÝŠKOVÝ SYSTÉM: B.p.v.	
VYPRACOVAL	DATUM	ÚČEL	MĚŘÍTKO
ING. PAVEL ZOUHAR	ČERVEN 2023	PDPS	1:1000
NÁZEV VÝKRESU			ČÍSLO VÝKRESU
			4.2
Státní pozemkový úřad Pobočka Bruntál Partyzánská 1619/7, 792 01 Bruntál			