



POLNÍ CESTA C2  
KPÚ v k.ú. Čunín

PODÉLNÝ ŘEZ  
1 : 2000 / 200

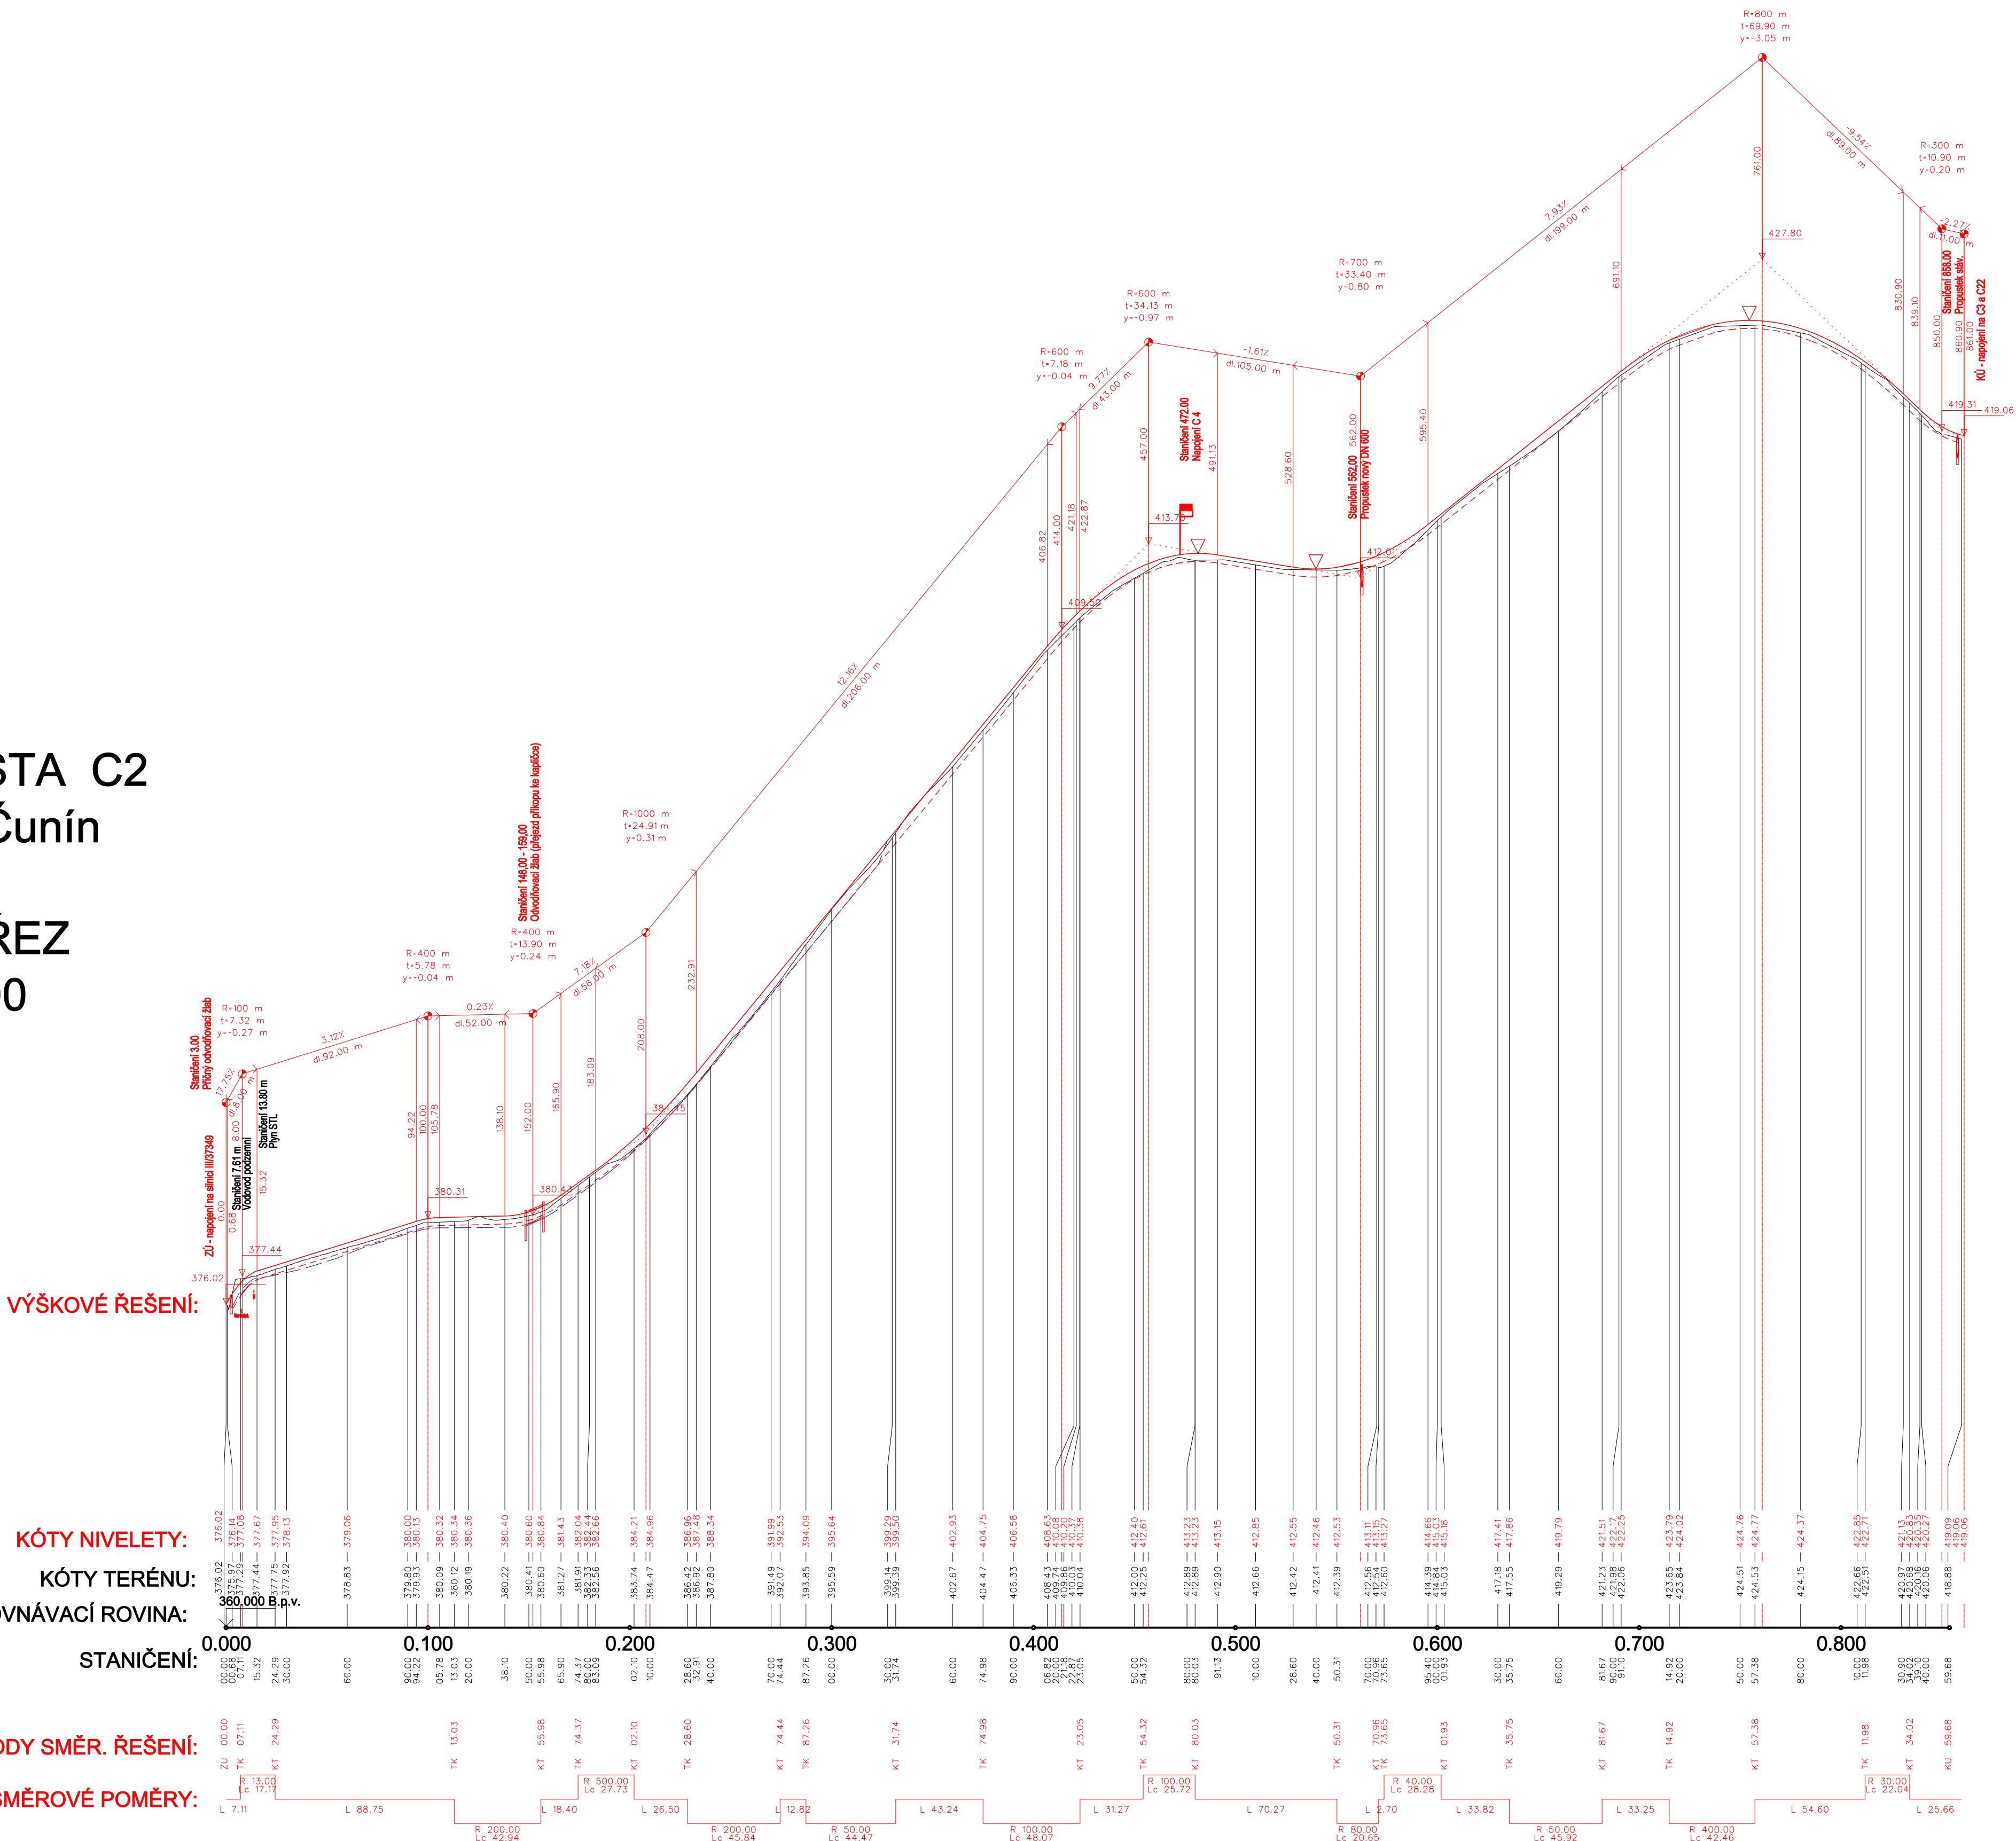

Vypracoval				Ing. Josef Bureš		 <b>ORIS</b> spol. s r.o. Olomouc J. Mišáka 44 779 00 Olomouc tel. 585 757 121 e-mail: info@oris-olomouc.cz	
Zodpov. projektant				Ing. Josef Bureš			
Jednatel				Ing. Lenka Sedláčková			
Kat. území	Čunín	Obec	Konice	Kraj	Olomoucký	Datum	09 / 2011
Investor ČR - Ministerstvo zemědělství, Pozemkový úřad Prostějov						Stupeň	KPÚ
Akce - objekt						Číslo zakázky	2/2009
Komplexní pozemková úprava v k.ú. Čunín 7. Plán společných zařízení						Měřítko	Číslo soupavy
						1 : 2 000/200	
Příloha 7.5.6. POLNÍ CESTY - PODÉLNÉ ŘEZY POLNÍ CESTA C2							