
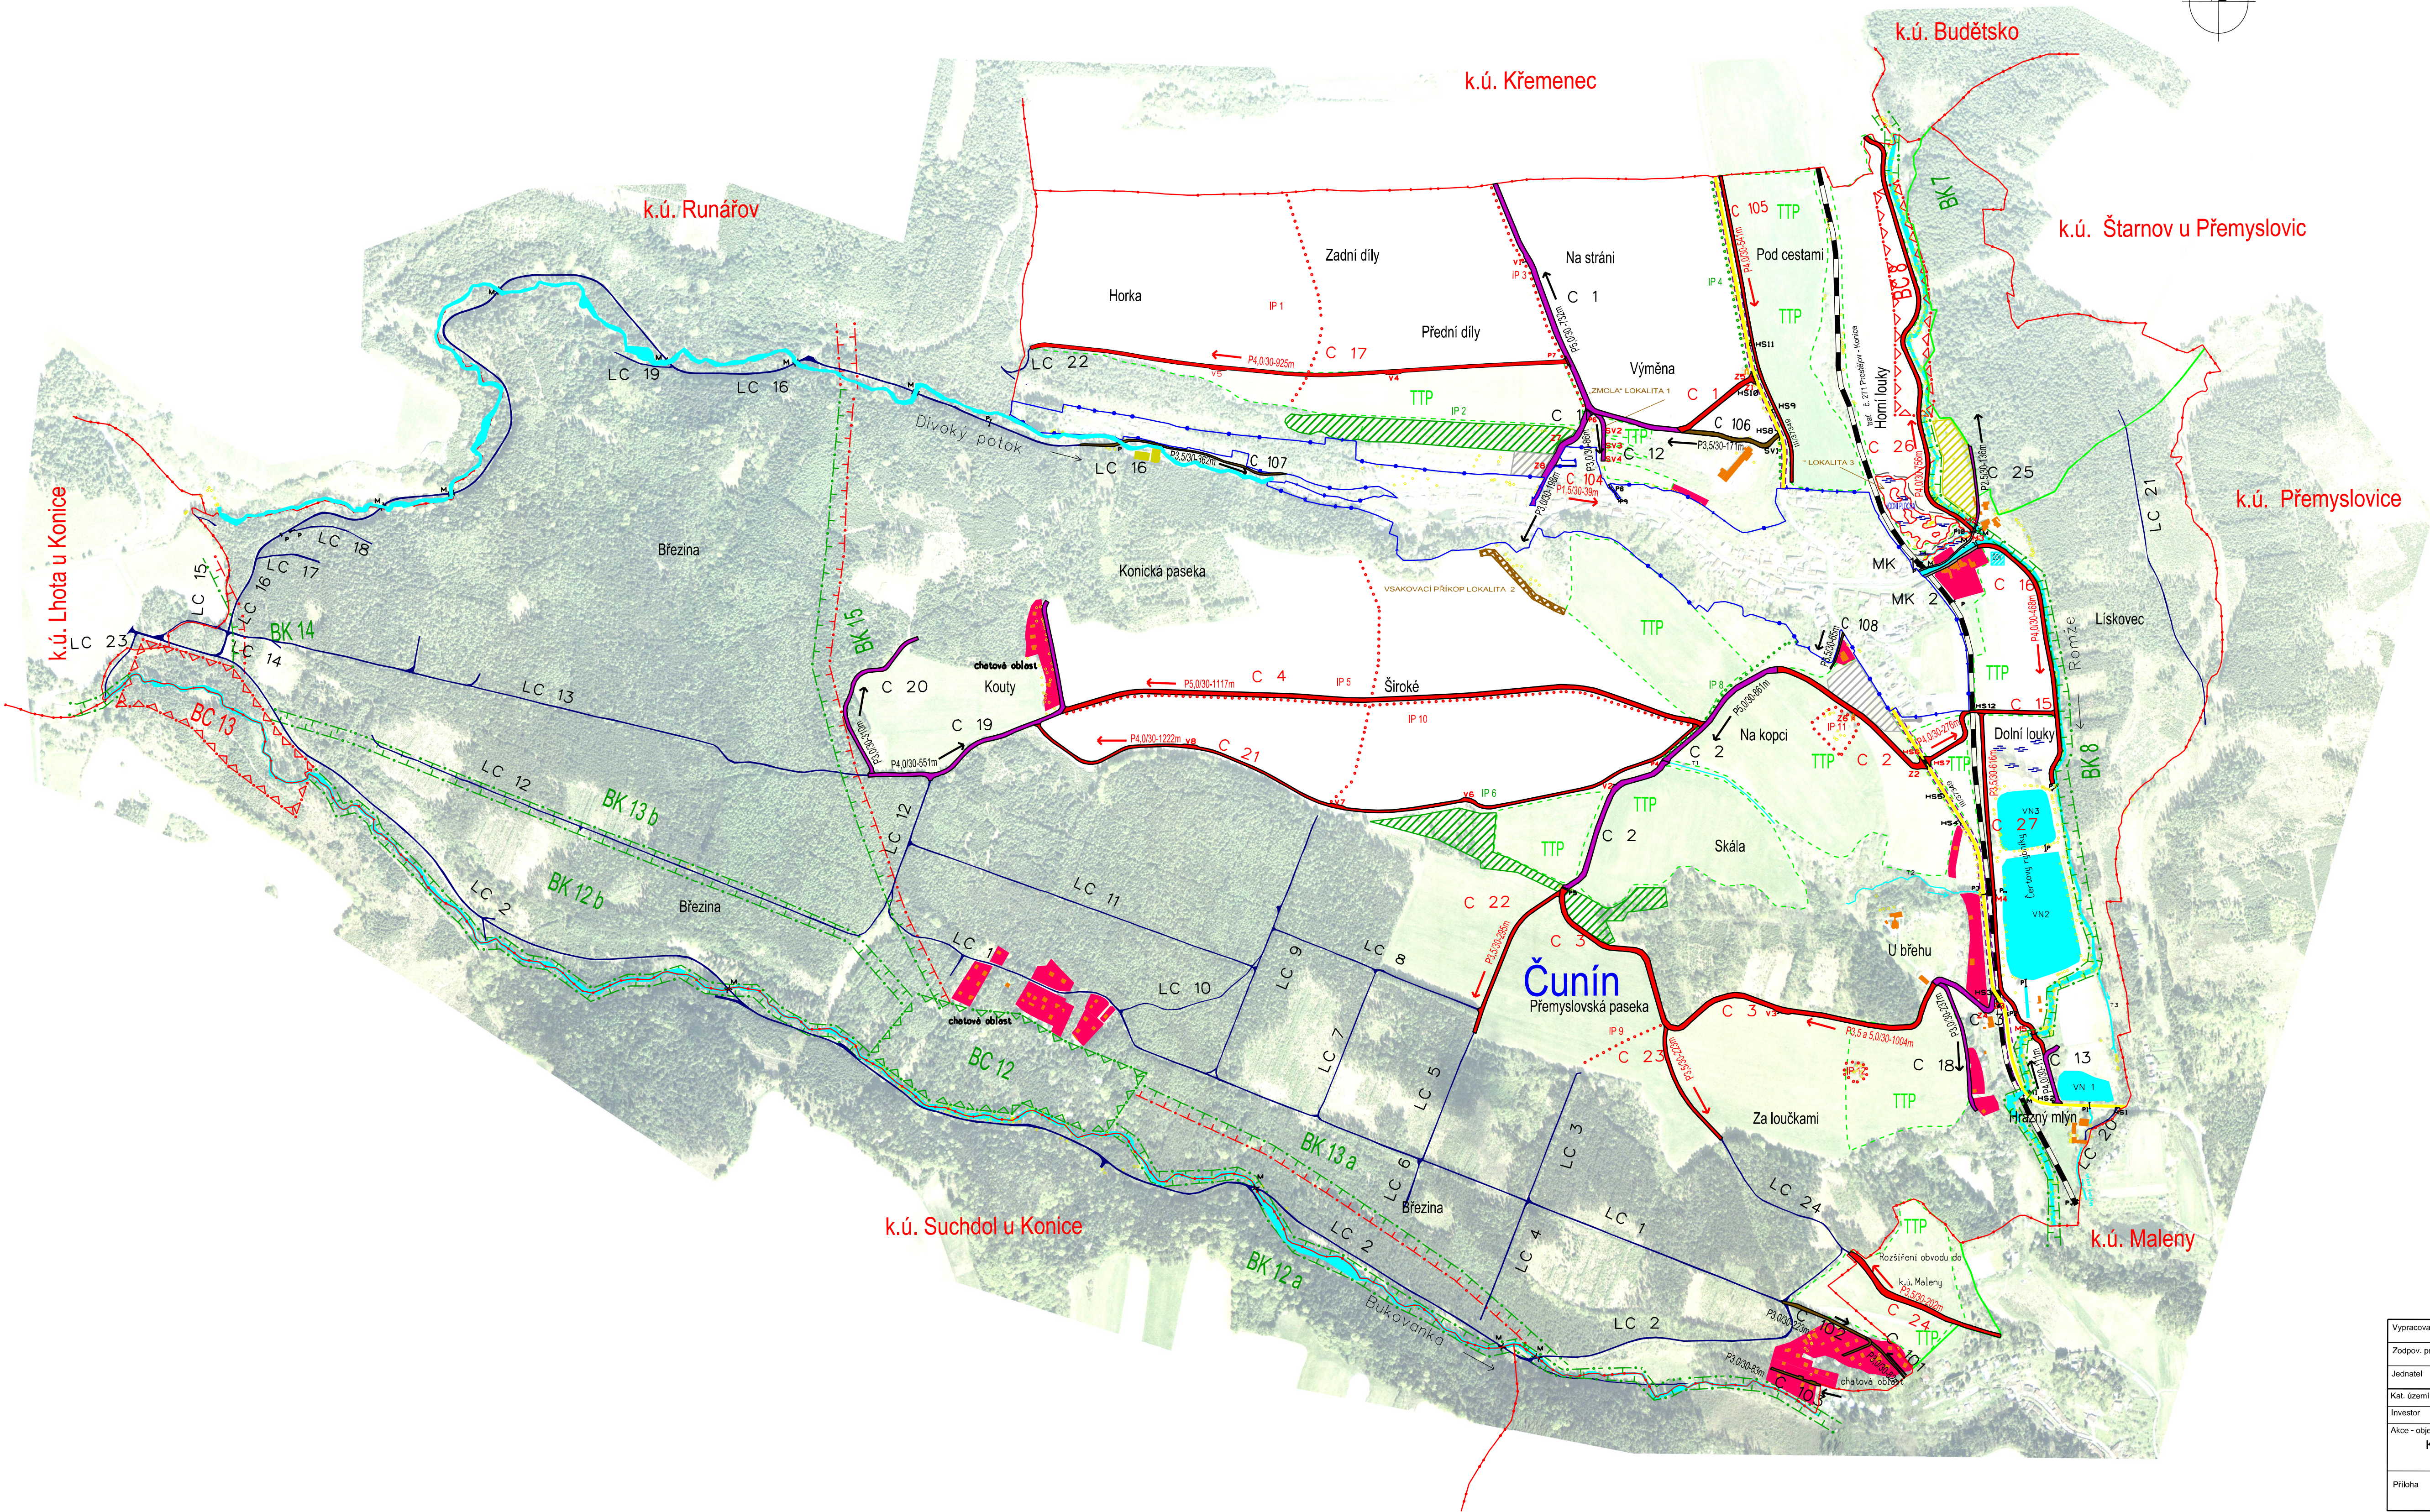


KOMPLEXNÍ POZEMKOVÁ ÚPRAVA V K.Ú. ČUNÍN

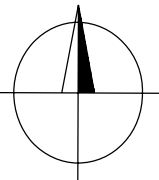

UPOZORNĚNÍ: ZÁKRES VŠECH INŽENÝRSKÝCH SÍTÍ JE ORIENTAČNÍ, V PŘÍPADĚ POTŘEBY JE NUTNÉ VYTÝČENÍ A PROTOKOLÁRNÍ PŘEDÁNÍ SPRÁVCEM

| STÁVAJÍCÍ STAV | NÁVRH | POPIS |
|----------------|-------|---|
| | | KATASTRÁLNÍ HRANICE |
| | | HRANICE VNITŘNÍHO OBVODU - POZEMKOVÉ ÚPRAVY |
| | | HRANICE VNĚJŠÍHO OBVODU - NEMÁ TOTOŽNÁ S KAT. HRANICÍ |
| | | ZPŘÍJEZDNÍ TRATĚ |
| | | SIKANCE II. TŘÍDY |
| | | MÍSTNÍ KOMUNIKACE |
| | | SLUŽEBNÍ PŘÍKOPY |
| | | HLAVNÍ POJÍZDOVÉ CESTY |
| | | VEDLEŠNÍ POJÍZDOVÉ CESTY |
| | | DOPLŇKOVÉ POJÍZDOVÉ CESTY |
| | | SMĚR KATEGORIZACE, DÉLKA POJÍZDOVÉ CESTY |
| | | PŘÍKOPY PODÉL POJÍZDOVÝCH CEST |
| | | LESNÍ CESTY |
| | | POSÍZENÍ NAZVOZOVÝCH |
| | | SJEZDY |
| | | MOSTKY |
| | | PROSTUPNOST |
| | | SVODNICE |
| | | PŘÍKOPY ODVOZOVACÍ ZÁBR |
| | | VÝTVRBA |
| | | TTP |
| | | ZAHRADY A SADY |
| | | OBSTATNÍ ZELEN |
| | | ZASTAVĚNÁ PLOCHA |
| | | PLOCHA K ZASTAVĚNÍ |
| | | VOZNÍ TOK |
| | | VOZNÍ NÁDRŽ |
| | | VODOVODNÍ RAD |
| | | ČISTÍRNA ODPADNÍCH VOD |
| | | TELEFON TELEFONICKÁ DŮ |
| | | VENKOVNÍ ELEKTRICKÉ VEDENÍ E.ON - VN |
| | | VENKOVNÍ ELEKTRICKÉ VEDENÍ E.ON - NN |
| | | STYL PLYNOVOD - QUANTUM A.S. VÝŠKOV |
| | | HŘEŠTĚ SPORTOVNÍ REKREAČNÍ AREÁL |
| | | ROZÍ MUKA, KÁRZ |
| | | LOKÁLNÍ BIKOKORIDOR - ČÁSTIČNĚ FUNKČNÍ |
| | | LOKÁLNÍ BIKOCENTRUM |
| | | INTERAKČNÍ PŘÍKOPY LINDOVY |
| | | INTERAKČNÍ PŘÍKOPY PLOŠNÝ |
| | | ZAKRÁVENÍ ÚZEMÍ |
| | | VOZNÍ PLOCHA |
| | | NAVÝŠNÍ TERÉNU - OCHRANNÝ VÁL |
| | | ODVOZOVACÍ STROJNÁ |

| | | | |
|--------------------|--|----------|---|
| Vypracoval | Ing. Miroslav Paňáz | | J. Měsíčka 44 779 00 Olomouc tel. 585 757 120 e-mail: info@oris-olomouc.cz |
| Zodpov. projektant | Petr Machala | | |
| Jednatel | Ing. Lenka Sedláková | Datum | 09 / 2011 |
| Kat. území | Čunín | Obec | Konice |
| Investor | ČR - Ministerstvo zemědělství, Pozemkový úřad Prostějov | Kraj | Olomoucký |
| Alice - objekt | Komplexní pozemková úprava v k.ú. ČUNÍN 7. Plán společných zařízení | Stupeň | Číslo zakázky |
| Příloha | 7.5. Grafická část 7.5.2. Mapa plánu společných zařízení | Měřítko | Číslo soupravy |
| | | 1 : 5000 | |