


VÝSADBOVÝ PLÁN 1:500  
POLYGON HÁJEK

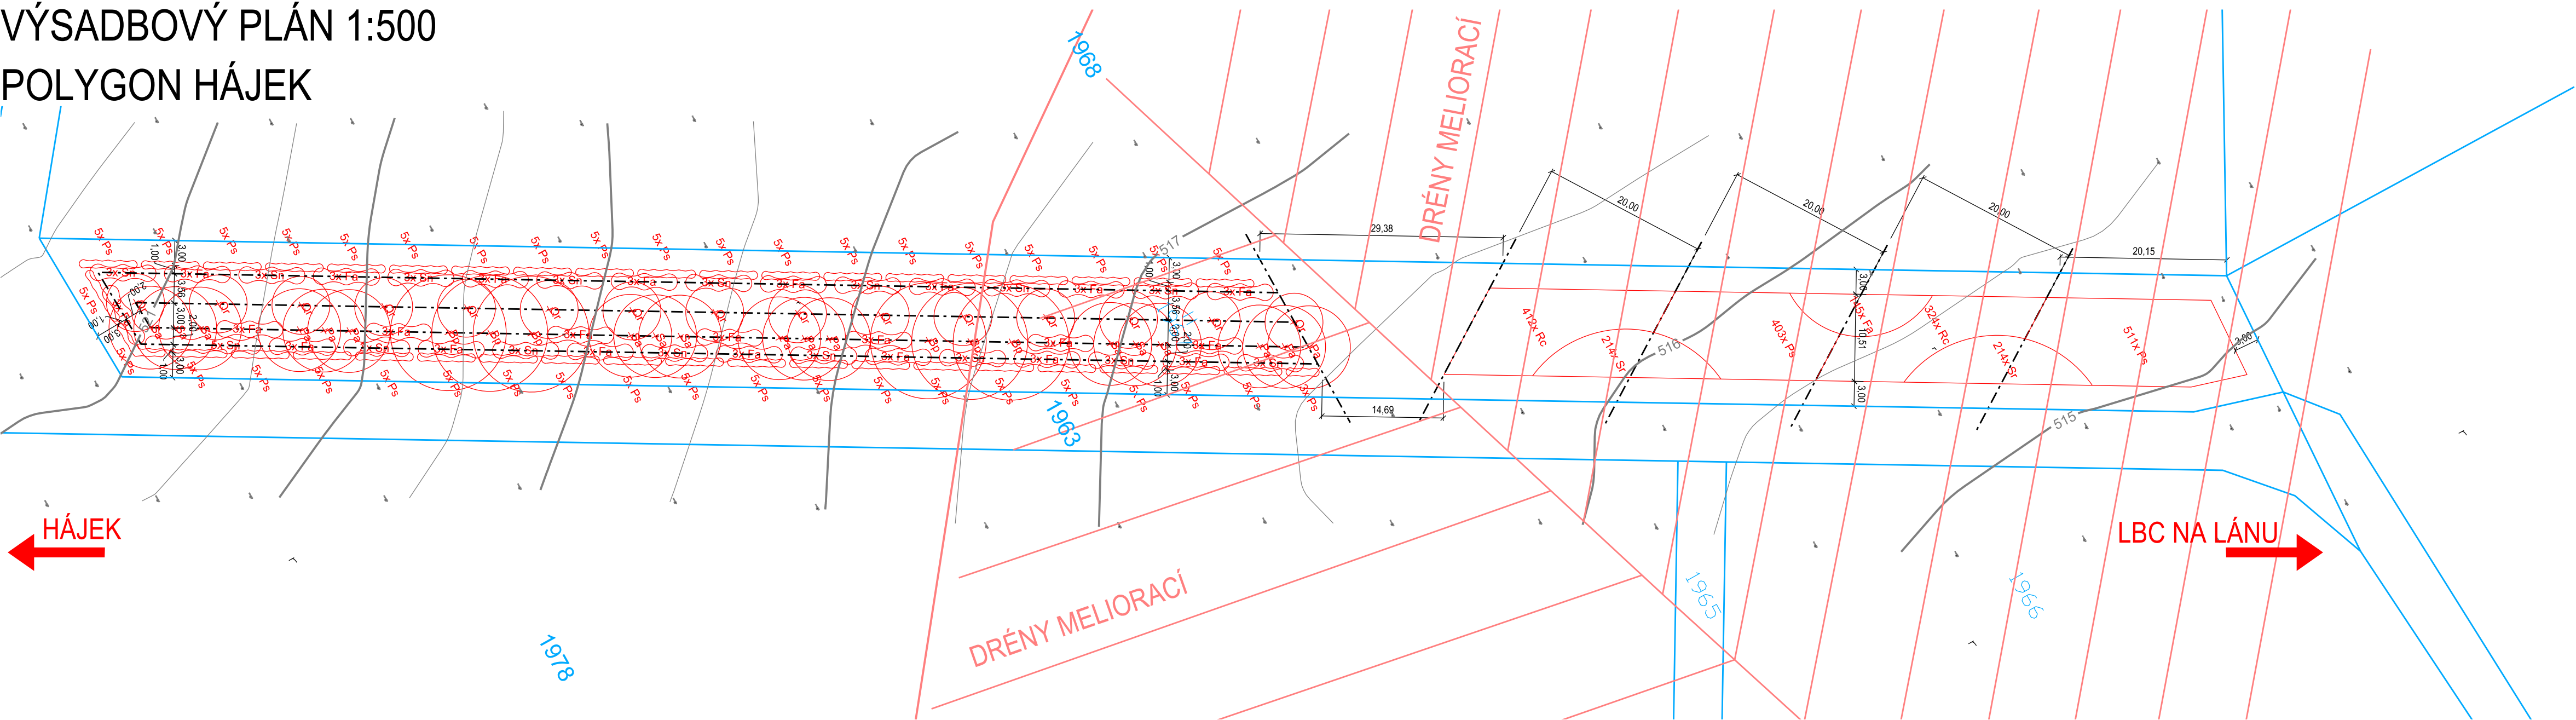

VYSVĚTLIVKY - VÝSADBA

STROMY


Bp	Betula pendula	bříza bělokorá
Qr	Quercus robur	dub letní
Pa	Prunus avium	třešeň ptačí
Sa	Sorbus aucuparia	jeřáb ptačí

KEŘE

Fa	Frangua alnus	krušina olšová
Ps	Prunus spinosa	trnka obecná
Rc	Rosa canina	růže šípková
Sn	Sambucus nigra	bez černý
Sr	Sambucus racemosa	bez hroznatý

LEGENDA:

	HRANICE PARCEL KN
	ZAMĚŘENÍ STÁVAJÍCÍHO STAVU
	MELIOROVANÉ POZEMKY
	HRANICE VÝSADBOVÉHO POLYGONU
	VYTYČOVACÍ OSA

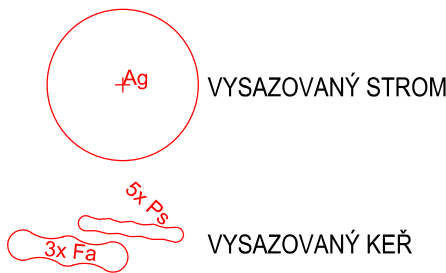

Index změny	Popis změny	Datum	Provedl	Podpis
Projektant	2022-09-01	Projekt	Investor ČR-SPÚ, KPÚ PRO PLZEŇSKÝ KRAJ-POBOČKA TACHOV	
Vypracoval	2022-10-03	DOLY U BORU IP9 A		Č. zakázky 110/2022
Schválil	2022-10-07	MCHOV LBK TB1-TB2		Status dok. PDPS
 GEOREAL spol. s r.o. Hálkova 12, 301 00 Plzeň IČ: 40527514		Druh dok.	PROJEKT	Ref. ozn. A.
		Název dok.	VÝSADBOVÝ PLÁN LOKALITA MCHOV - HÁJEK - NA LÁNU	
		Č. dokladu	2.3.1b	
Index zm.	Datum vydání	Jazyk	List/Počet	
-	2022-10-10	CS		