


VÝSADBOVÝ PLÁN 1:500
POLYGON A A B

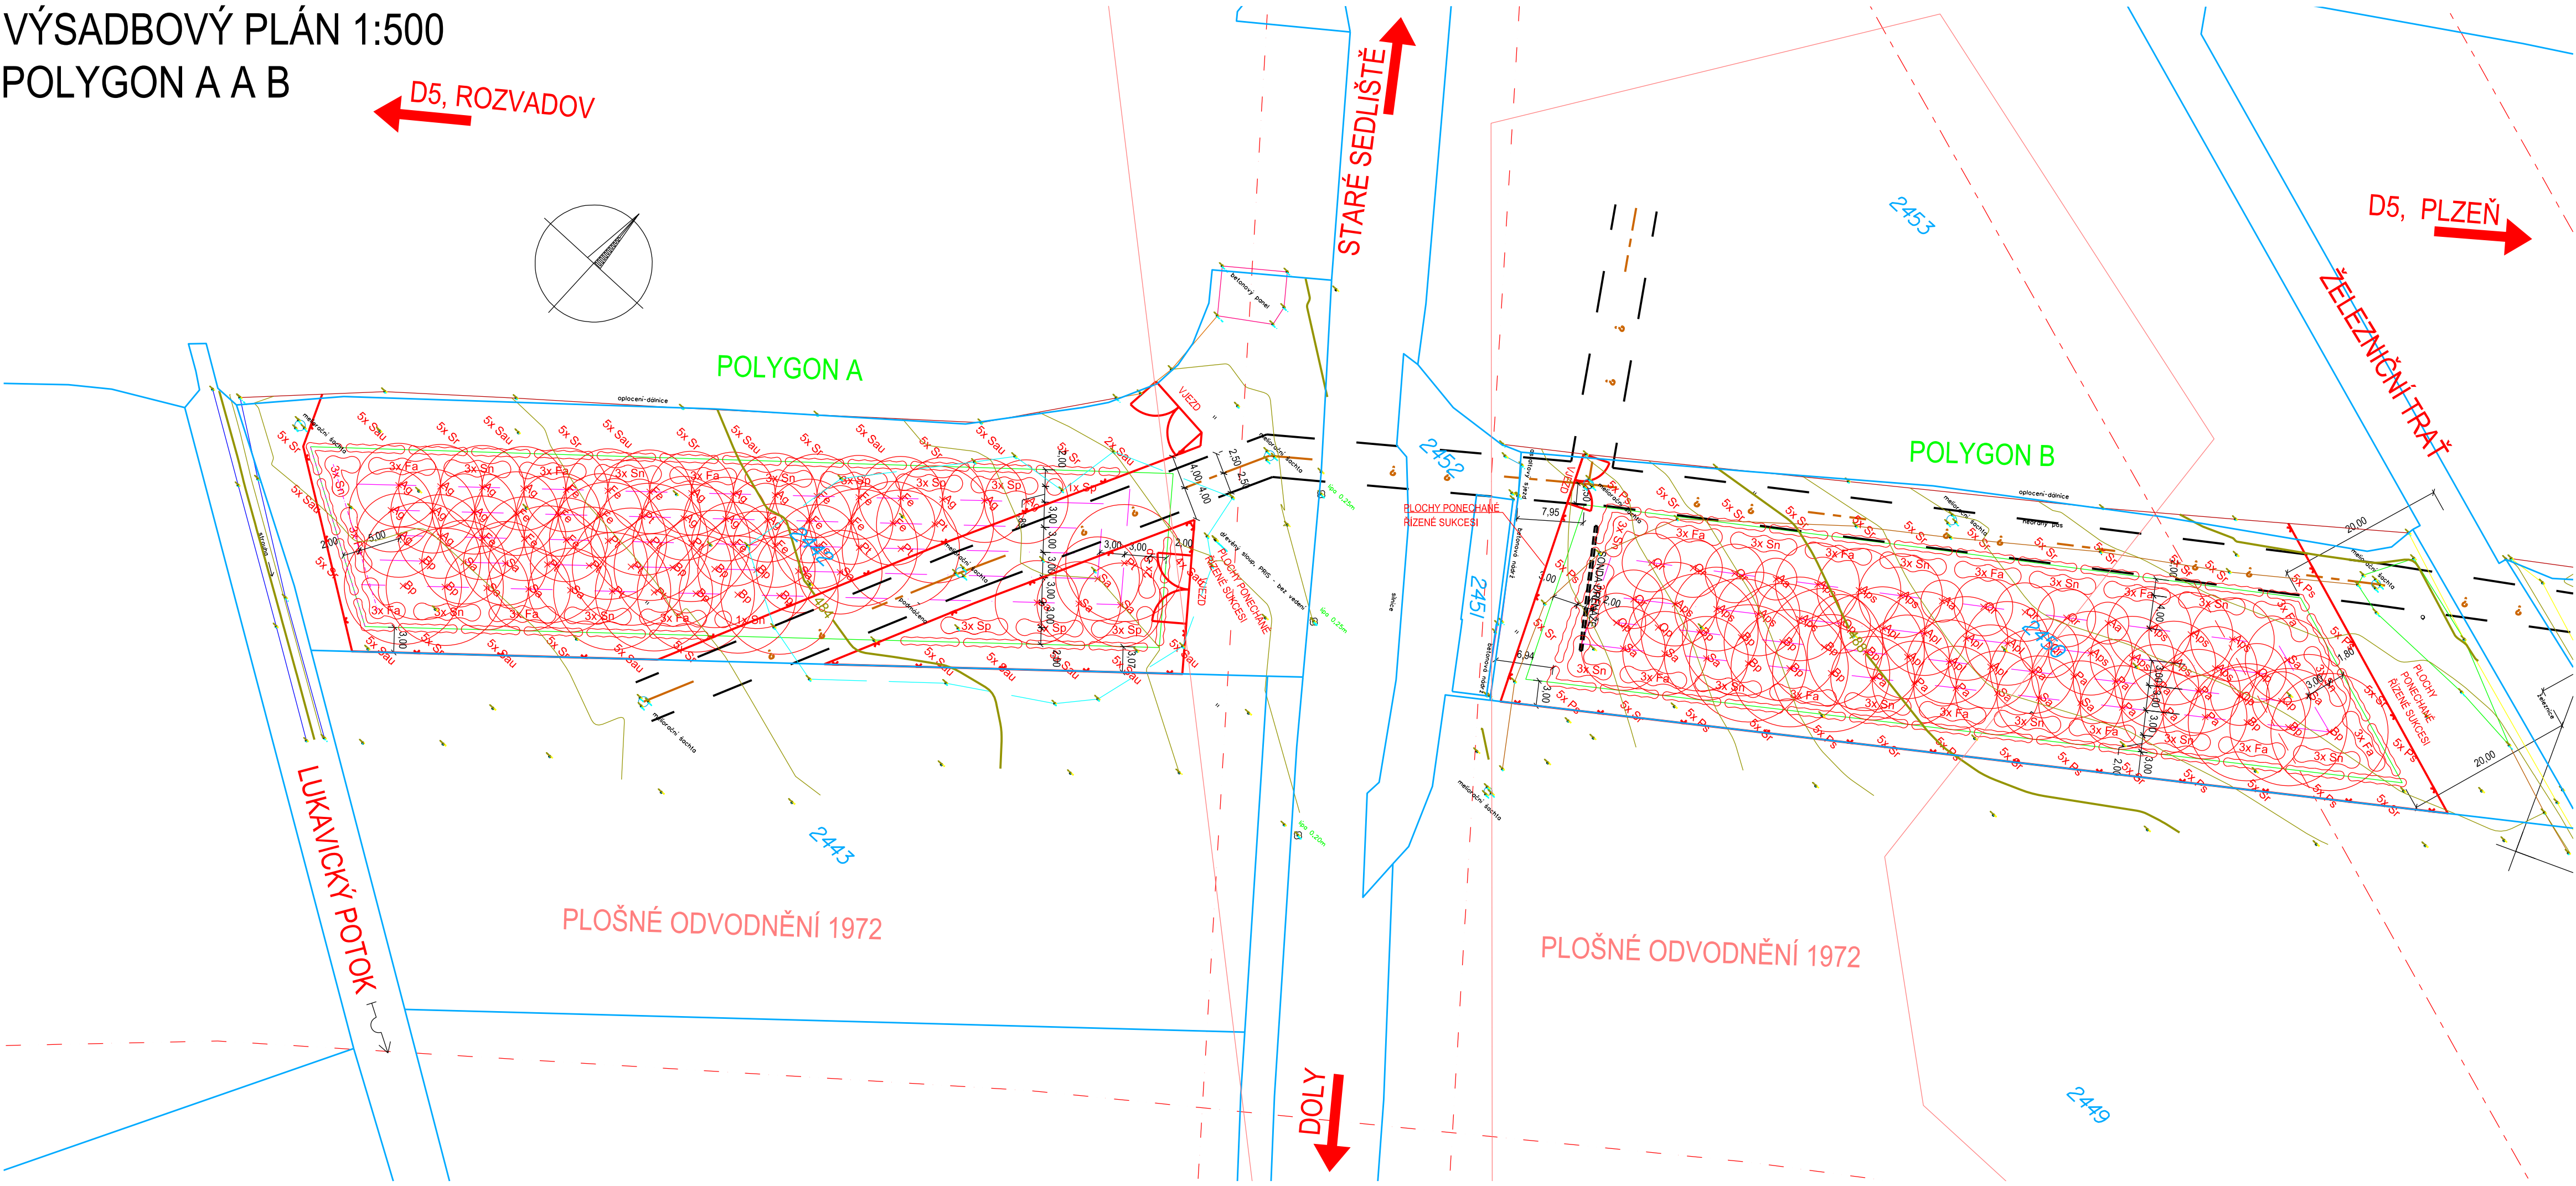

LEGENDA:

- HRANICE PARCEL KN
- ZAMĚŘENÍ STÁVAJÍCÍHO STAVU
- MELIOROVANÉ POZEMKY
- HRANICE VÝSADBOVÉHO POLYGONU
- VYTÝČOVACÍ OSA
- INŽENÝRSKÉ SÍTĚ
- OCHRANNÁ PÁSMA INŽENÝRSKÝCH SÍTÍ
- OCHRANNÉ PÁSMO KOMUNIKACE
- OCHRANNÉ PÁSMO DRÁHY
- VÝSAZOVNÝ STROM
- VÝSAZOVANÝ KEŘ

VYSVĚTLIVKY - VÝSADBA

STROMY

- Aa Abies alba jedle bělokorá
- Ag Alnus glutinosa olše lepkavá
- Apl Acer platanoides javor mléč
- Aps Acer pseudoplatanus javor klen
- Bp Betula pendula bříza bělokorá
- Fe Fraxinus excelsior jasan ztepilý
- Qp Quercus petraea dub zimní
- Qr Quercus robur dub letní
- Pa Prunus avium třešeň ptačí
- Pt Populus tremula topol osika
- Sa Sorbus aucuparia jeřáb ptačí

KEŘE

- Fa Frangula alnus krušina olšová
- Ps Prunus spinosa trnka obecná
- Sau Salix auritia vrba ušatá
- Sn Sambucus nigra bez černý
- Sp Salix pentadra vrba pětímůžná
- Sr Sambucus racemosa bez hroznatý

Index změny	Popis změny	Datum	Provedl	Podpis
Projektant	2022-09-01	Projekt	Investor ČR-SPÚ, KPU PRO PLZEŇSKÝ KRAJ-POBOČKA TACHOV	
Vypracoval	2022-10-03	DOLY U BORU IP9 A MCHOV LBK TB1-TB2	Č. zakázky 110/2022	
Schválil	2022-10-07		Status dok. PDPS	
GEOREAL GEOREAL spol. s r.o. Hálkova 12, 301 00 Plzeň IČ: 40527514		Druh dok. PROJEKT	Ref. ozn. A.	
		Název dok. VÝSADBOVÝ PLÁN LOKALITA DOLY - POLYGON A A B	Č. dokladu 2.3.2a	
		Index zm.	Datum vydání 2022-10-10	Jazyk cs
				Podpis