

LEGENDA:

Sortiment autochtonních druhů

TP Třešeň ptačí / Prunus avium (TP)

Sortiment ovocných čtvrtkmenů:

slivoň (Čačanská leptotica, Gabrovská)

jabloň (Panenské české, Hetlina, Chodské,

Míšeňské, Jadernička moravská)

Sortiment ovocných druhů

JB jabloň

TP třešeň

HR hrušeň

VŠ višeň

ŠV slivoň

OR ořešák

Celoplošná předvýsadbová příprava půdy. Podrývání
dlátovým kypříčem na hl. 60 cm.
Celoplošné zatravnění: založení trávníku květnatou
směsí 70% trav, 15% jetelovin, 10% bylin.


Inženýrské sítě jsou zakreslené pouze orientačně.

Výsadba IP8 bude provedena 5 m od krajnice silnice
III/19512.

Rozestup výsadeb ve stromořadí je 5 m.

AKTUALIZACE:

Pro výsadby SO1 budou použity zákrsky ovocných dřevin
v pěstebním tvaru čtvrtkmenu.

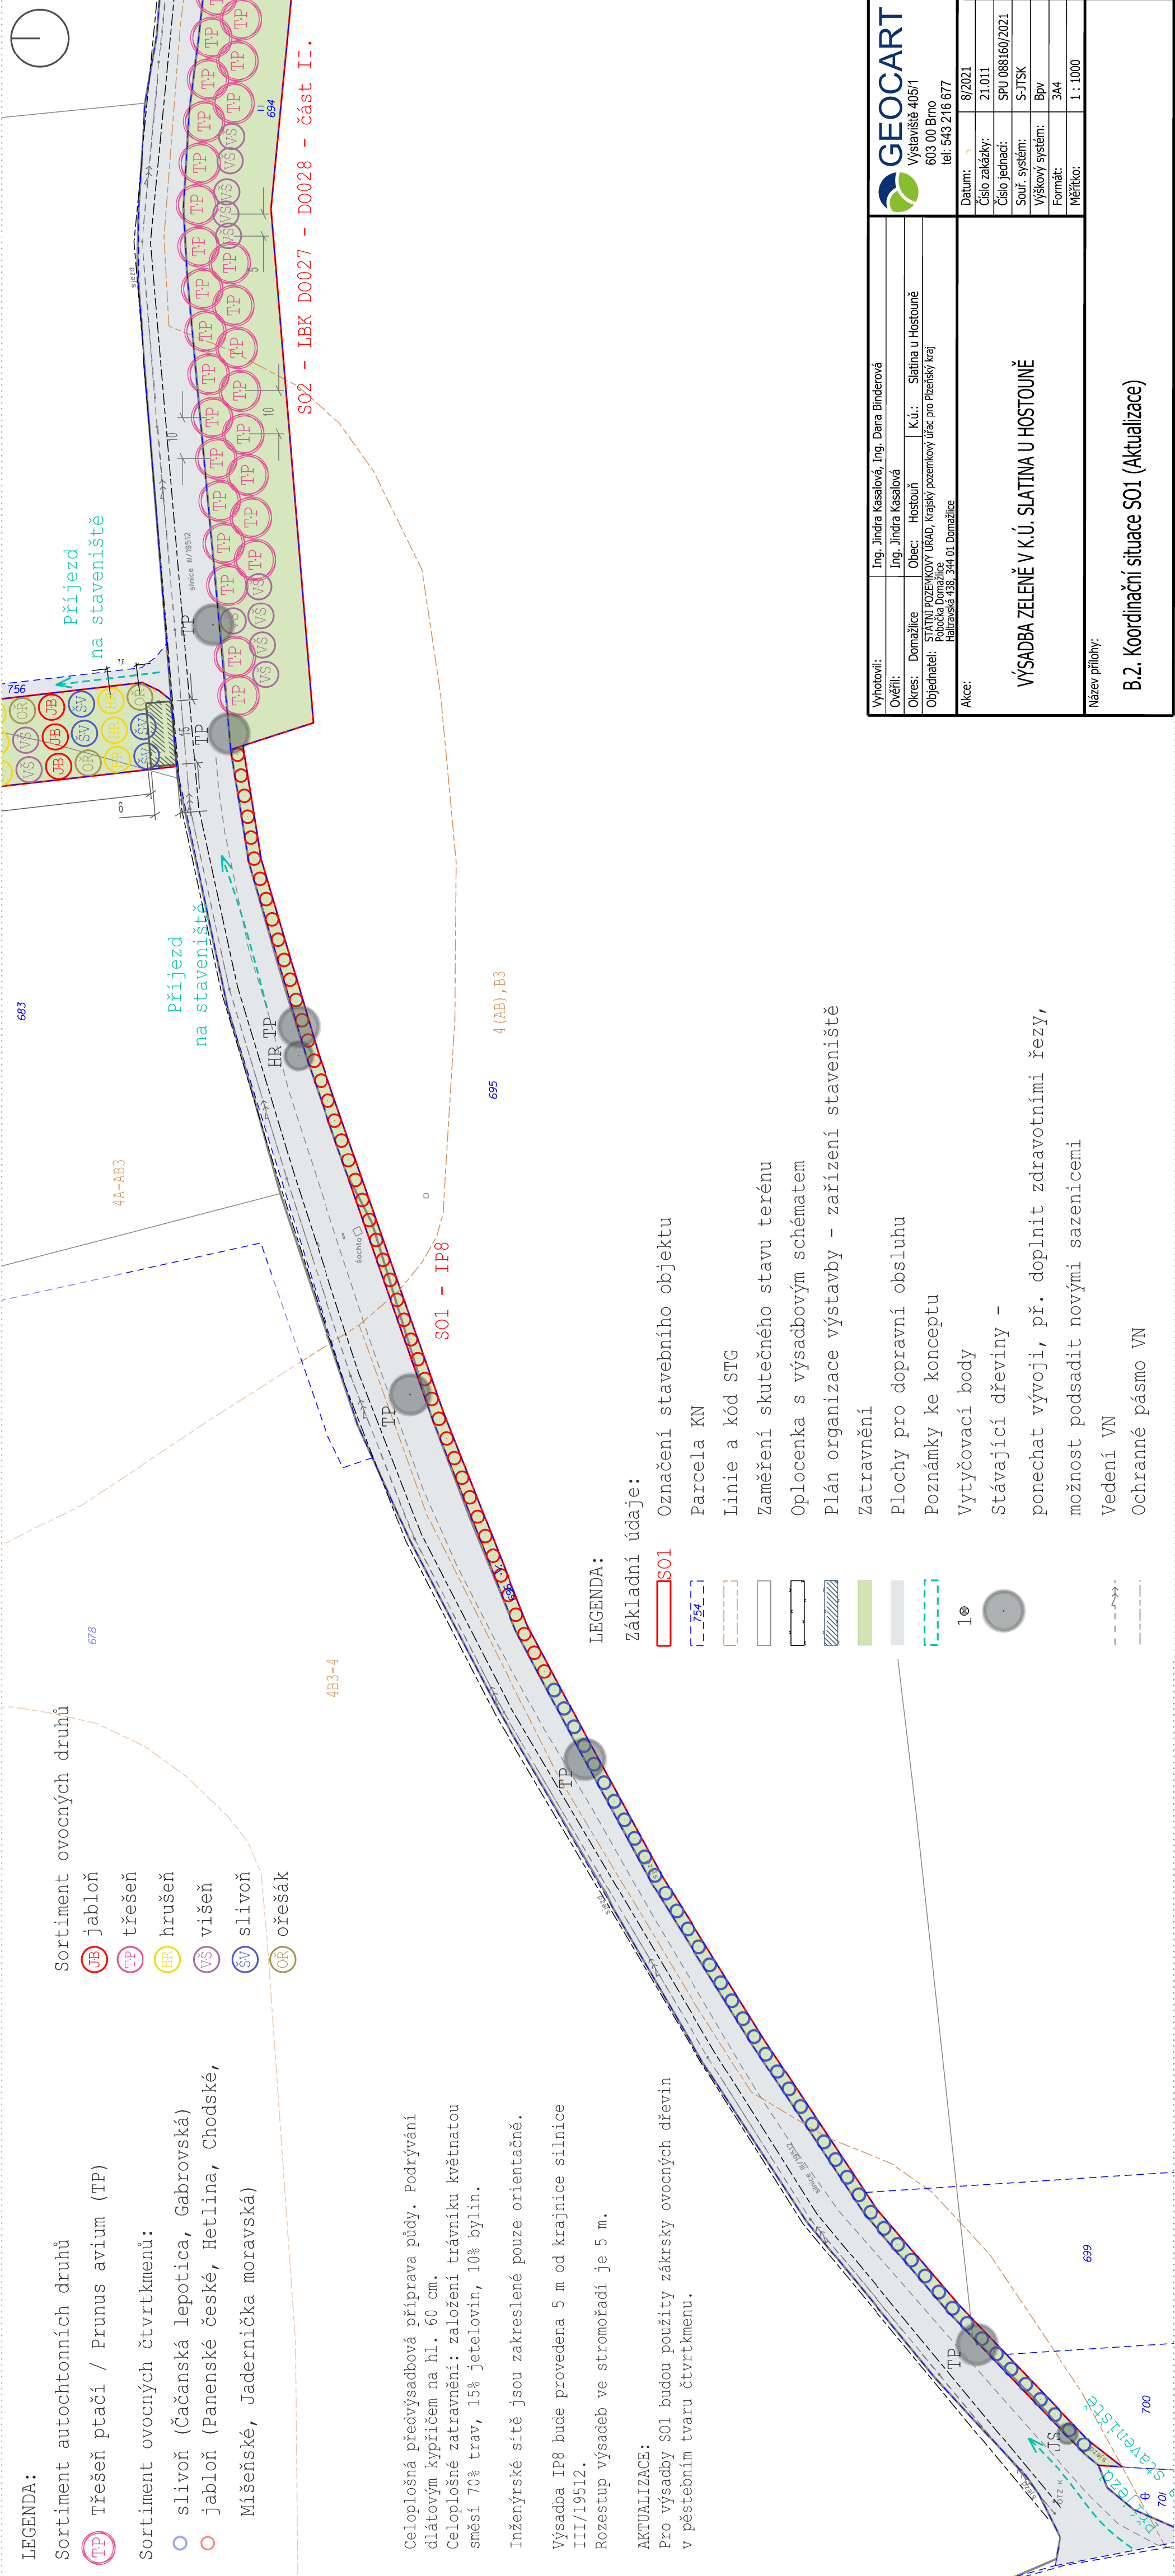

Vyhotovil:	Ing. Jindra Kasalová, Ing. Dana Binderová	
Ověřil:	Ing. Jindra Kasalová	Výstavě 405/1
Okres:	Domazlice	Obec: Hostouň
Objednatel:	STATNÍ POZEMKOVÝ ÚŘAD, Krajský pozemkový úřad pro Plzeňský kraj	K.ú.: Slatina u Hostouně
Akce:	Pobočka Domazlice	Háltravská 438, 344 01 Domazlice
Datum:	8/2021	Číslo zakázky: 21.011
Číslo jednací:	SPU 088160/2021	Souř. systém: S-JTSK
Výškový systém:	Bpv	Formát: 3A4
Měřítko:	1 : 1000	
VÝSADBA ZELENĚ V K.Ú. SLATINA U HOSTOUNĚ		
Název přílohy:		
B.2. Koordinační situace SO1 (Aktualizace)		