

Podélný profil: HPC1 jižní část M 1:1000/100  
Rozsah: km 0,00000 – km 0,95543

SKLONOVÉ POMĚRY

NIVELETA  
TERÉN  
KONSTRUKCE  
PŘÍKOP:  
VLEVO  
OBOUSTRANNÝ


KÓTY NIVELETY  
KLOPENÍ

KÓTY TERÉNU

PR:  
SROVNÁVACÍ ROVINA

STANIČENÍ v km


SMĚROVÉ POMĚRY

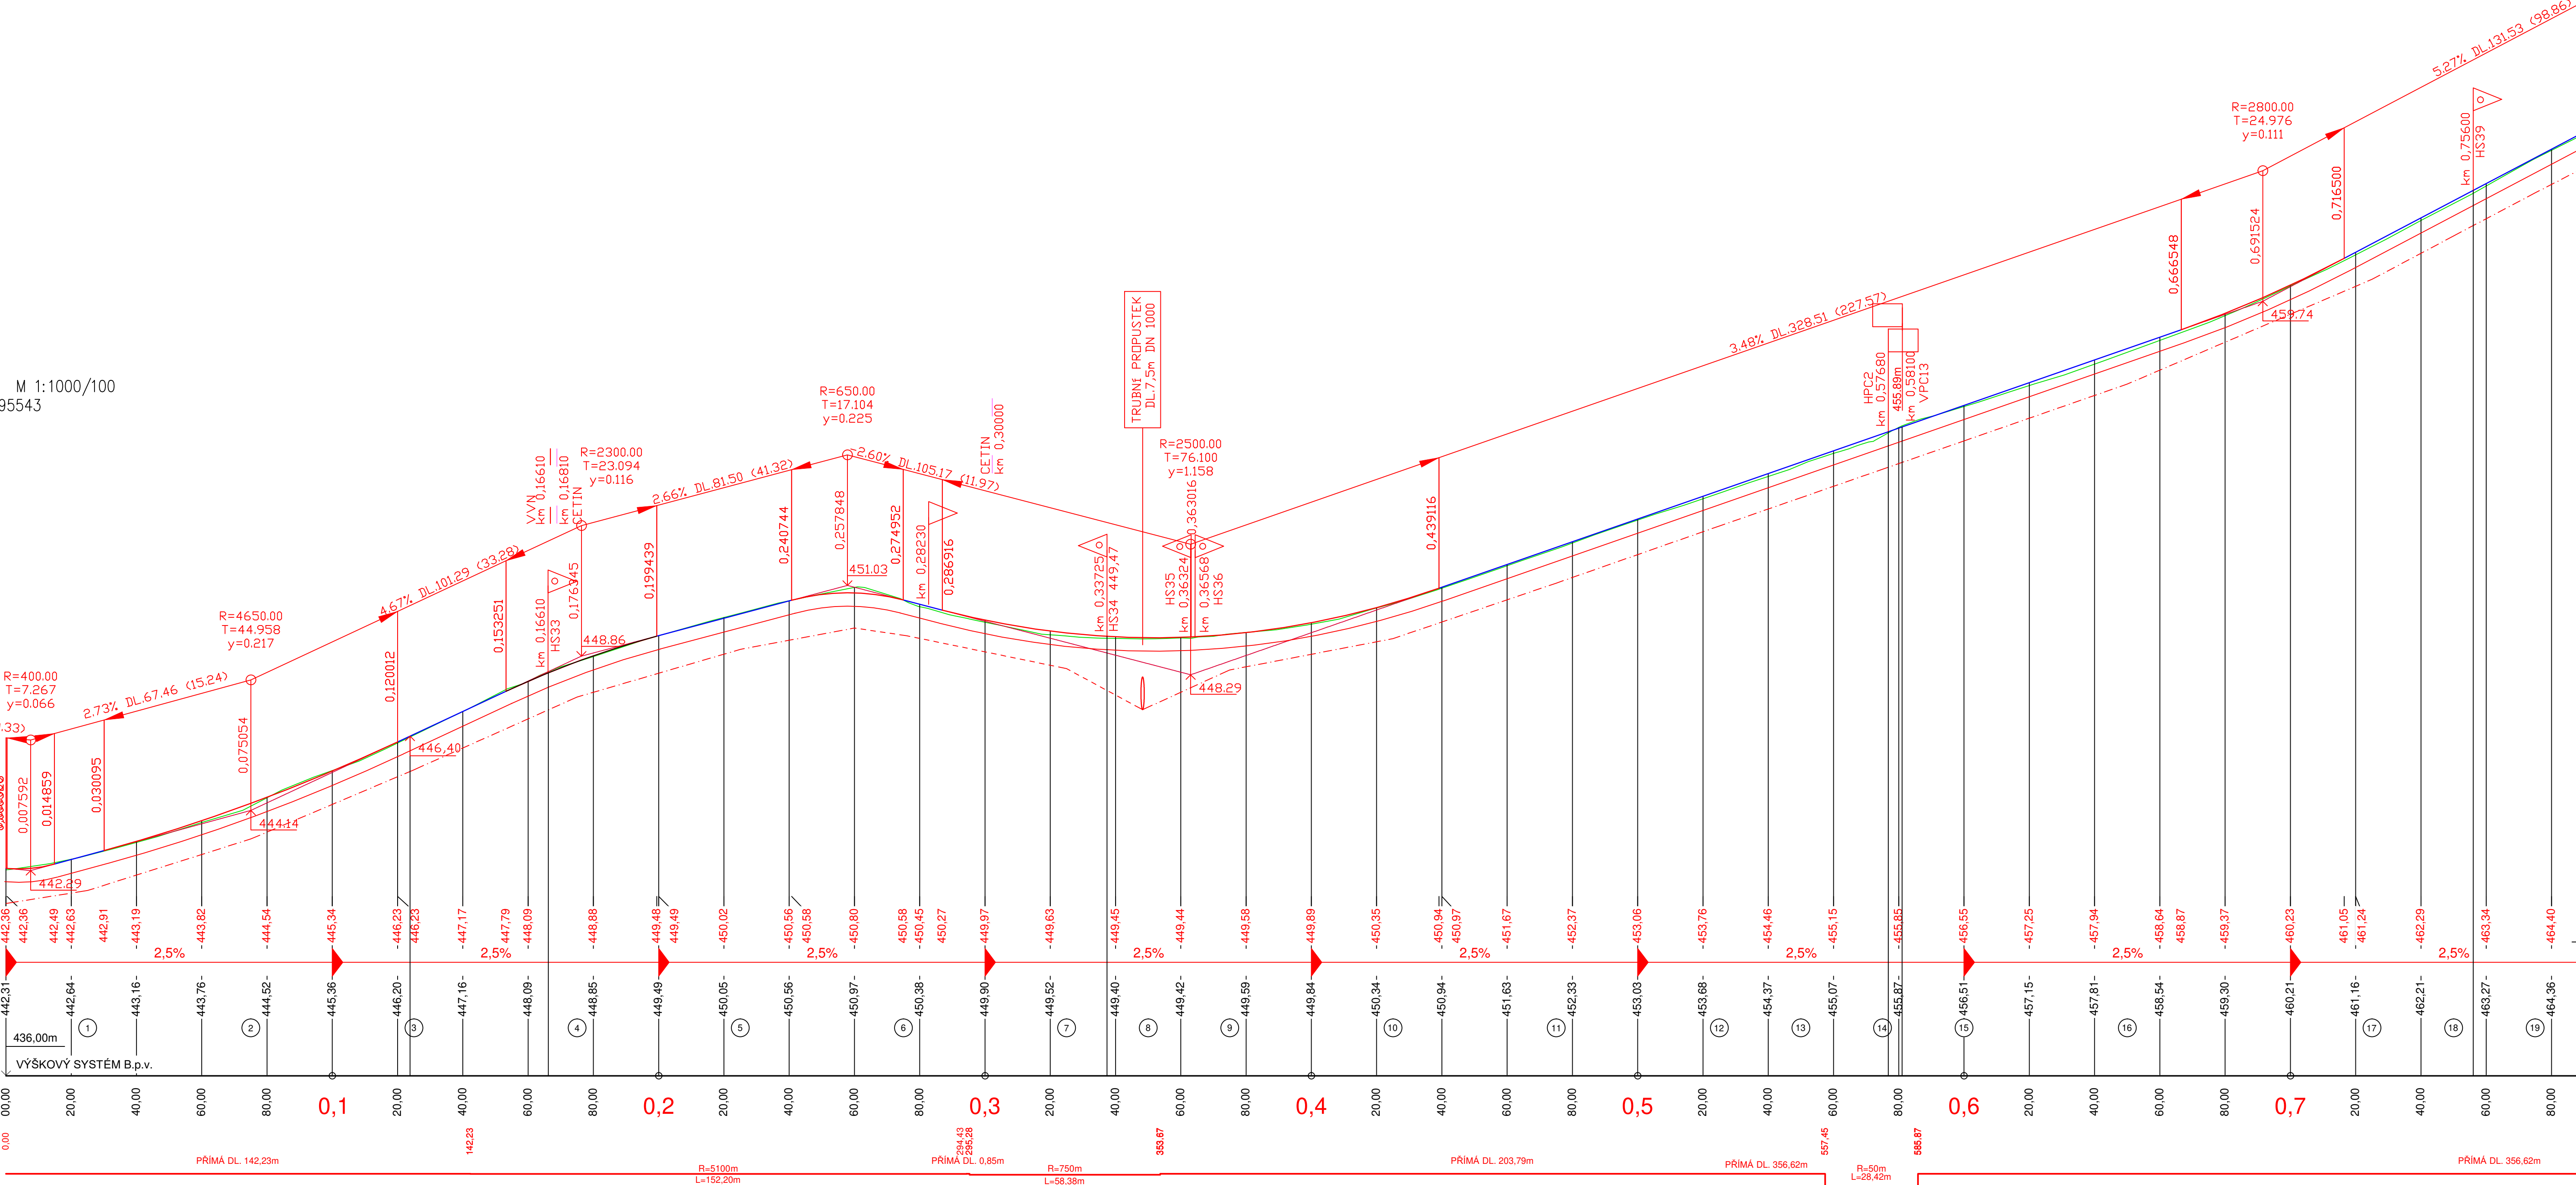

Podélný profil: HPC1 severní část M 1:1000/100  
Rozsah: km 0,00000 – km 0,13119

SKLONOVÉ POMĚRY

SMĚROVÉ POMĚRY

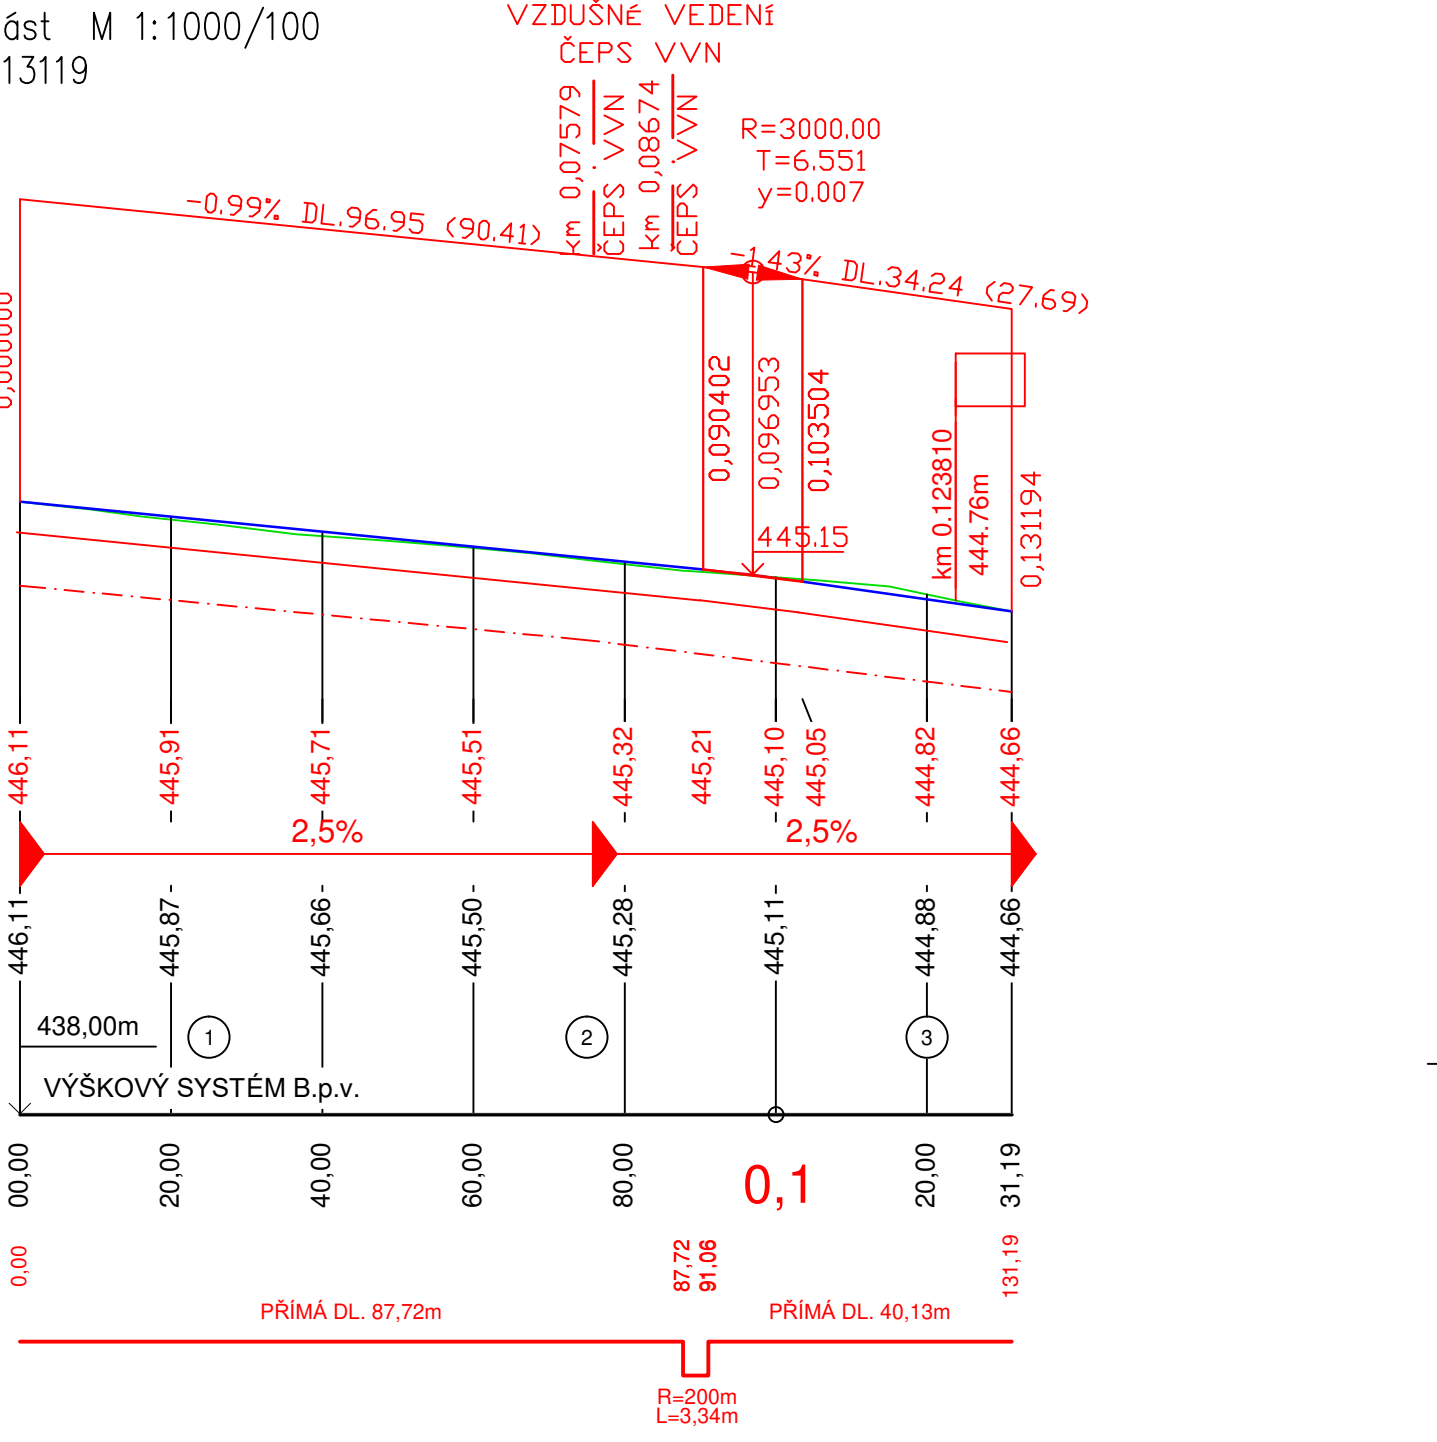


KÓTY NIVELETY  
KLOPENÍ



KÓTY TERÉNU

PR:  
SROVNÁVACÍ ROVINA

STANIČENÍ v km

SMĚROVÉ POMĚRY

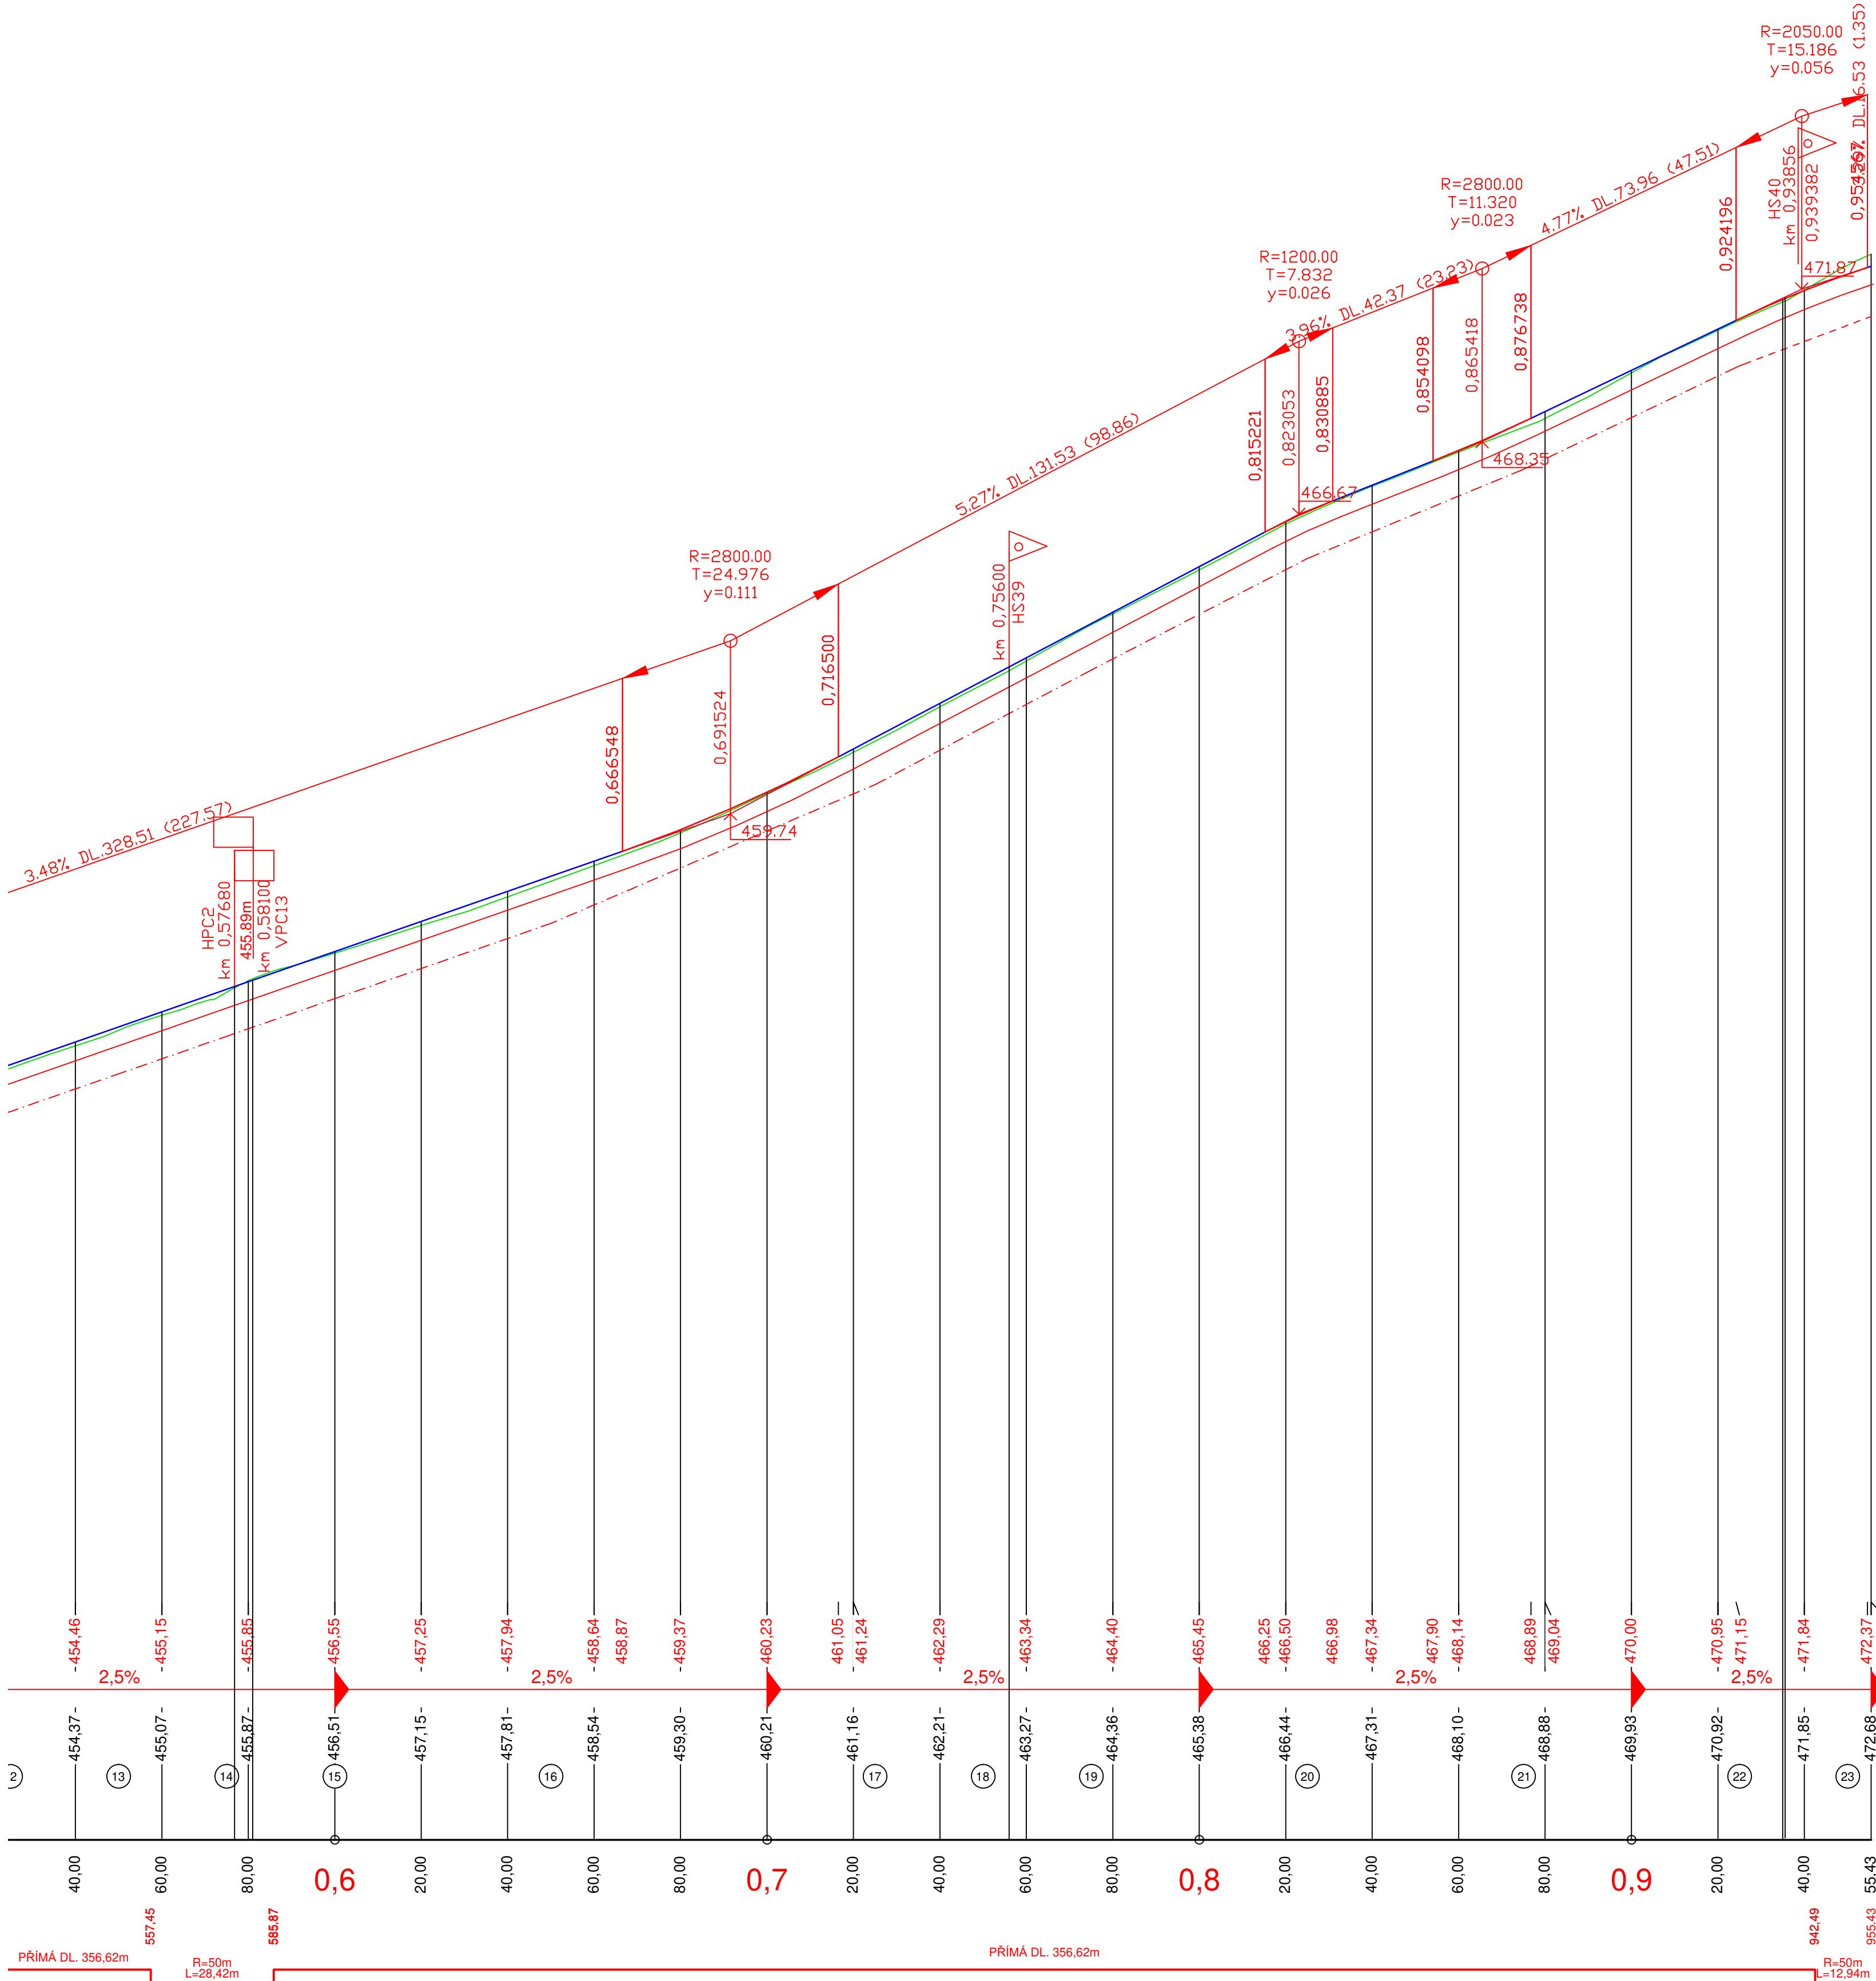

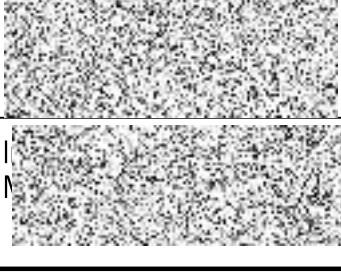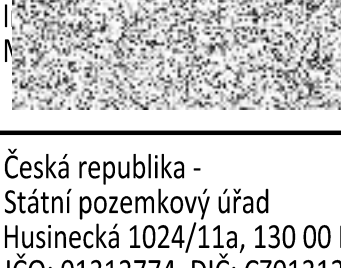Zodpovědný projektant		S-pro servis s.r.o.	
		Přivratská 1272 388 01 Blatná IČO: 01312774, DIČ: CZ01312774	
Vypracovali		Datum	
		11/2019	
Investor	Česká republika Státní pozemkový úřad Husinecká 1024/11a, 130 00 Praha 3 IČO: 01312774, DIČ: CZ01312774	Stupeň PD	
		DSP	
Stavba	POLNÍ CESTY STAVBY D6 v k.ú. REVNÍČOV	Formát	
		900 x 891	
Název výkresu	PODÉLNÝ PROFIL SO 101 - Polní cesta HPC 1	Měřítko	
		1:1000/100	
Číslo výkresu	D.1.1.2.b.1	Číslo paré	