Popis	X	Y	Z
VPC 2 - 0.00 - ZÚ	-784007.652	-1026835.922	
VPC 2 - 21.08 - KT	-783989.541	-1026046.715	441.11
VPC 2 - 44.31 - PDL	-783970.858	-1026060.458	441.02
VPC 2 - 67.54 - KT	-783955.168	-1026077.538	441.93
VPC 2 - 109.61 - KT	-783929.837	-1026111.022	441.77
VPC 2 - 110.76 - PDL	-783928.148	-1026112.140	441.77
VPC 2 - 111.78 - KT	-783928.465	-1026112.962	441.76
VPC 2 - 140.35 - KT	-783911.594	-1026135.872	441.65
VPC 2 - 185.62 - PDL	-783894.972	-1026174.864	441.55
VPC 2 - 190.69 - KT	-783875.481	-1026170.799	441.45
VPC 2 - 262.99 - KT	-783886.663	-1026218.951	440.18
VPC 2 - 267.93 - PDL	-783881.833	-1026224.312	440.15
VPC 2 - 273.76 - KT	-783887.163	-1026217.818	440.15
VPC 2 - 356.25 - KT	-783714.929	-1026289.024	439.68
VPC 2 - 401.14 - PDL	-783706.714	-1026296.118	439.63
VPC 2 - 412.88 - KT	-783699.315	-1026304.045	439.59
VPC 2 - 468.37 - KT	-783667.411	-1026342.694	439.39
VPC 2 - 477.31 - PDL	-783656.699	-1026353.401	439.34
VPC 2 - 492.25 - KT	-783644.730	-1026362.840	439.26
VPC 2 - 512.72 - KT	-783627.561	-1026373.585	439.17

Popis	X	Y	Z
VPC 2 - 526.45 - PDL	-783614.269	-1026376.863	439.05
VPC 2 - 540.10 - KT	-783600.561	-1026376.938	439.96
VPC 2 - 577.44 - KT	-783563.779	-1026376.992	438.33
VPC 2 - 595.50 - PDL	-783548.495	-1026362.114	438.02
VPC 2 - 613.56 - KT	-783542.785	-1026345.387	437.85
VPC 2 - 628.48 - KT	-783543.354	-1026330.476	438.16
VPC 2 - 640.07 - PDL	-783537.714	-1026321.087	438.29
VPC 2 - 651.66 - KT	-783526.851	-1026322.487	438.34
VPC 2 - 671.51 - KT	-783511.784	-1026325.409	438.24
VPC 2 - 675.56 - PDL	-783508.667	-1026327.918	438.21
VPC 2 - 679.61 - KT	-783505.238	-1026329.862	438.18
VPC 2 - 861.87 - KT	-783349.567	-1026434.955	436.87
VPC 2 - 862.16 - PDL	-783349.329	-1026435.116	436.87
VPC 2 - 862.45 - KT	-783349.072	-1026435.256	436.87
VPC 2 - 1054.69 - KT	-783184.585	-1026534.766	435.48
VPC 2 - 1088.04 - PDL	-783161.899	-1026545.996	435.38
VPC 2 - 1105.28 - KT	-783137.636	-1026553.250	435.12
VPC 2 - 1158.10 - KT	-783086.887	-1026564.043	434.97
VPC 2 - 1202.76 - PDL	-783043.865	-1026578.469	434.82
VPC 2 - 1226.32 - KT	-783023.433	-1026590.481	437.09

Popis	X	Y	Z
VPC 2 - 1337.59 - KT	-782931.469	-1026582.567	436.13
VPC 2 - 1371.12 - PDL	-782908.823	-1026576.247	435.97
VPC 2 - 1404.66 - KT	-782893.678	-1026706.388	436.12
VPC 2 - 1419.31 - KT	-782889.678	-1026781.488	436.38
VPC 2 - 1443.36 - PDL	-782889.107	-1026743.132	437.00
VPC 2 - 1468.61 - KT	-782865.298	-1026762.762	437.62
VPC 2 - 1522.93 - KT	-782867.503	-1026801.773	439.00
VPC 2 - 1527.15 - PDL	-782824.538	-1026804.770	439.11
VPC 2 - 1531.36 - KT	-782821.509	-1026807.784	439.22
VPC 2 - 1555.40 - KT	-782804.072	-1026824.247	439.83
VPC 2 - 1584.18 - PDL	-782785.369	-1026846.053	440.52
VPC 2 - 1612.96 - KT	-782771.560	-1026871.819	439.37
VPC 2 - 1622.07 - KT	-782767.567	-1026880.530	438.78
VPC 2 - 1639.00 - PDL	-782750.994	-1026894.832	437.59
VPC 2 - 1656.53 - KT	-782746.815	-1026906.222	436.95
VPC 2 - 1679.42 - KT	-782728.084	-1026915.386	435.91
VPC 2 - 1692.59 - PDL	-782728.781	-1026930.604	435.78
VPC 2 - 1705.75 - KT	-782722.184	-1026942.855	436.04
VPC 2 - 1712.86 - KT	-782725.183	-1026948.630	436.27
VPC 2 - 1720.79 - PDL	-782728.083	-1026956.596	436.68

Popis	X	Y	Z
VPC 2 - 1729.38 - KT	-782729.314	-1026965.612	437.22
VPC 2 - 1746.61 - KT	-782729.729	-1026975.711	438.03
VPC 2 - 1758.00 - PDL	-782729.451	-1026985.689	438.81
VPC 2 - 1769.38 - KT	-782727.851	-1026995.541	439.59
VPC 2 - 1775.84 - KT	-782724.275	-1027010.984	440.52
VPC 2 - 1782.82 - PDL	-782723.178	-1027017.877	441.37
VPC 2 - 1789.81 - KT	-782723.052	-1027024.855	441.91
VPC 2 - 1821.16 - KT	-782725.194	-1027046.157	441.27
VPC 2 - 1852.54 - PDL	-782723.854	-1027068.442	439.82
VPC 2 - 1875.91 - KT	-782717.604	-1027089.074	438.49
VPC 2 - 1893.65 - KT	-782710.765	-1027106.248	437.84
VPC 2 - 1904.12 - PDL	-782707.243	-1027116.189	437.61
VPC 2 - 1914.59 - KT	-782704.769	-1027146.872	437.41
VPC 2 - 1928.03 - KT	-782702.291	-1027159.400	437.15
VPC 2 - 1931.01 - PDL	-782701.687	-1027163.996	437.09
VPC 2 - 1933.98 - KT	-782701.086	-1027165.292	437.03
VPC 2 - 1947.10 - KU	-782697.797	-1027178.888	436.77
VPC 2 - 44.61 - VB	-783969.334	-1026958.757	441.02
VPC 2 - 110.76 - VB	-783929.146	-1026912.036	444.77
VPC 2 - 365.86 - VB	-783895.468	-1026156.434	448.55

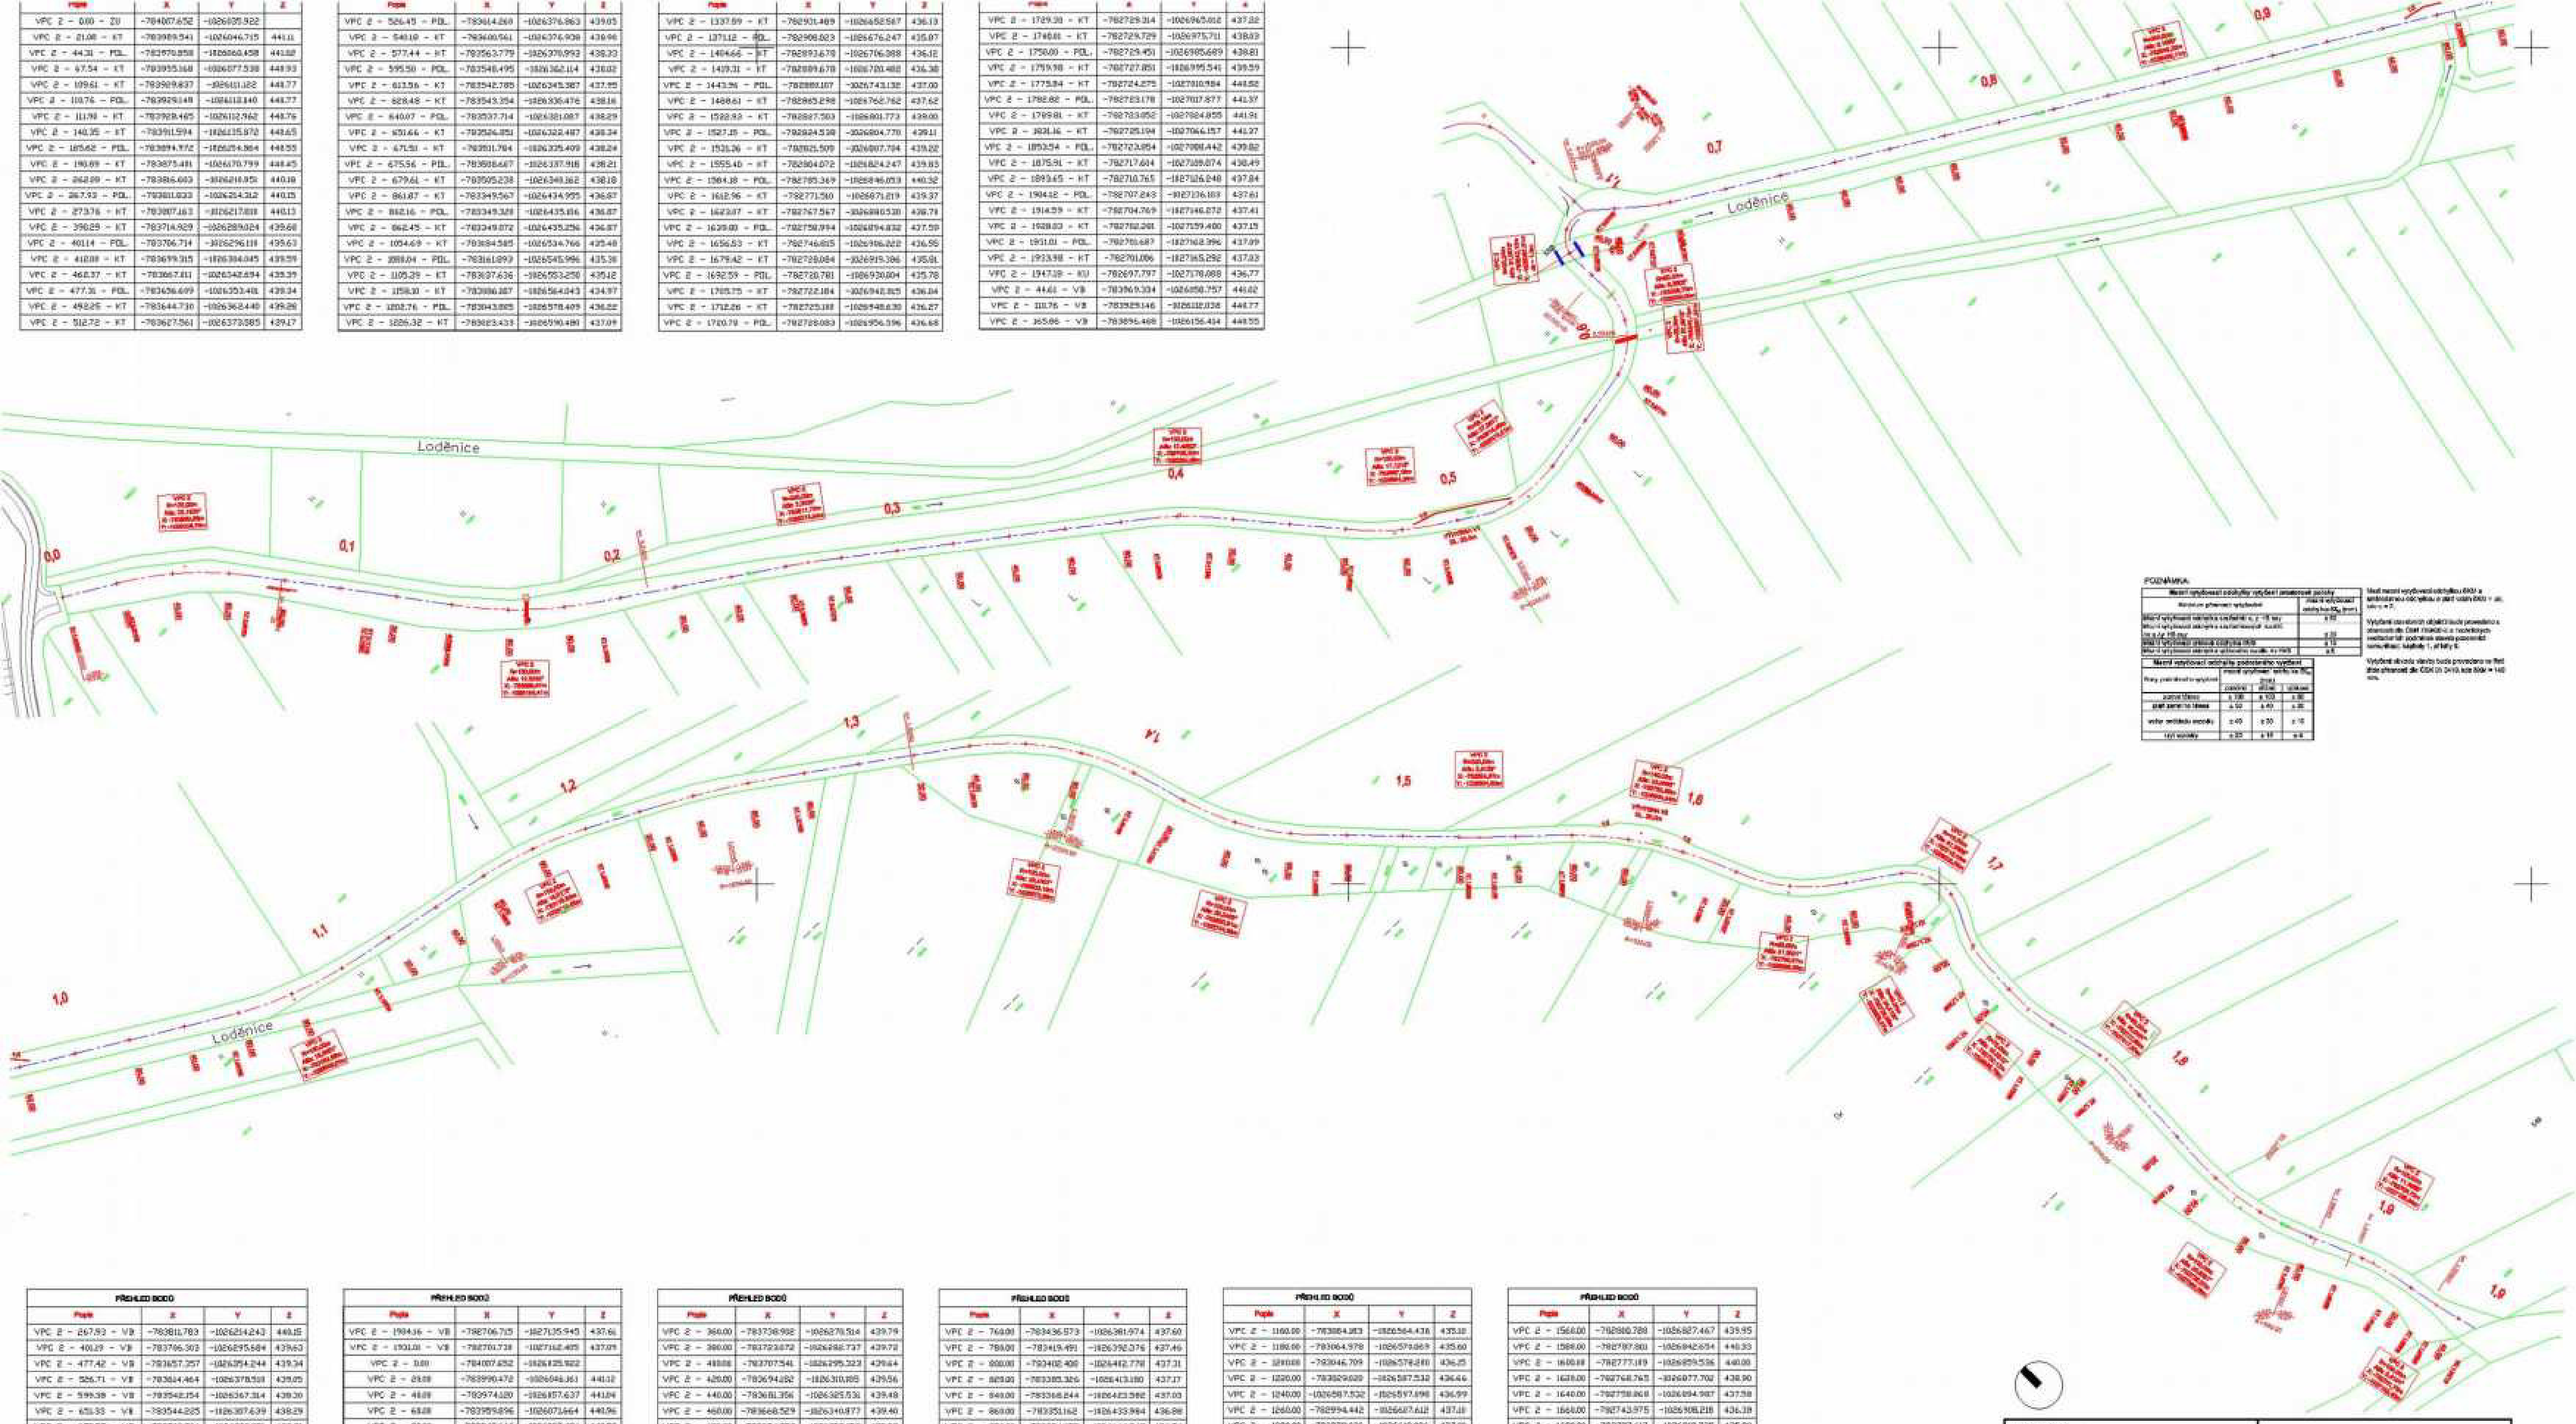

PŘEHLED BODŮ			
Popis	X	Y	Z
VPC 2 - 267.93 - VB	-783811.783	-1026254.243	440.15
VPC 2 - 401.29 - VB	-783796.303	-1026295.684	439.63
VPC 2 - 477.42 - VB	-783657.357	-1026354.244	439.34
VPC 2 - 526.71 - VB	-783614.464	-1026378.598	439.05
VPC 2 - 599.38 - VB	-783542.154	-1026367.314	439.26
VPC 2 - 651.33 - VB	-783544.225	-1026307.639	438.29
VPC 2 - 675.57 - VB	-783508.704	-1026308.015	438.21
VPC 2 - 862.16 - VB	-783349.329	-1026435.116	436.87
VPC 2 - 1089.29 - VB	-783162.698	-1026548.013	435.39
VPC 2 - 1203.53 - VB	-783041.570	-1026579.353	436.52
VPC 2 - 1372.44 - VB	-782903.194	-1026672.858	435.67
VPC 2 - 1444.47 - VB	-782862.808	-1026744.689	437.00
VPC 2 - 1527.15 - VB	-782824.569	-1026804.802	439.11
VPC 2 - 1584.59 - VB	-782782.894	-1026844.338	440.32
VPC 2 - 1640.25 - VB	-782760.869	-1026896.346	437.59
VPC 2 - 1695.37 - VB	-782715.833	-1026929.557	435.78
VPC 2 - 1780.91 - VB	-782788.979	-1026916.365	436.68
VPC 2 - 1750.05 - VB	-782730.115	-1026985.752	438.81
VPC 2 - 1782.87 - VB	-782765.688	-1027017.833	441.37
VPC 2 - 1853.92 - VB	-782786.372	-1027088.879	439.58

PŘEHLED BODŮ			
Popis	X	Y	Z
VPC 2 - 1994.36 - VB	-782706.715	-1027135.945	437.61
VPC 2 - 1901.38 - VB	-782701.738	-1027116.405	437.09
VPC 2 - 0.00	-784007.652	-1026835.922	
VPC 2 - 23.08	-783990.478	-1026846.361	441.12
VPC 2 - 46.08	-783974.320	-1026857.637	441.84
VPC 2 - 63.08	-783959.896	-1026871.664	441.96
VPC 2 - 83.08	-783947.666	-1026887.484	441.89
VPC 2 - 103.08	-783935.622	-1026903.452	440.82
VPC 2 - 123.08	-783923.664	-1026919.482	440.73
VPC 2 - 143.08	-783911.895	-1026935.587	440.65
VPC 2 - 163.08	-783899.944	-1026951.884	440.57
VPC 2 - 183.08	-783888.364	-1026968.337	440.58
VPC 2 - 203.08	-783867.879	-1026975.936	440.42
VPC 2 - 223.08	-783851.366	-1026987.215	440.34
VPC 2 - 243.08	-783834.846	-1026998.494	440.26
VPC 2 - 263.08	-783818.329	-1027009.772	440.18
VPC 2 - 283.08	-783802.224	-1027021.623	440.11
VPC 2 - 303.08	-783786.394	-1027033.846	440.03
VPC 2 - 323.08	-783770.563	-1027046.068	439.95
VPC 2 - 343.08	-783754.733	-1027058.291	439.87

PŘEHLED BODŮ			
Popis	X	Y	Z
VPC 2 - 363.08	-783738.998	-1027078.514	439.79
VPC 2 - 383.08	-783723.672	-1027098.737	439.72
VPC 2 - 403.08	-783707.541	-1027095.323	439.64
VPC 2 - 423.08	-783694.282	-1027070.886	439.56
VPC 2 - 443.08	-783681.356	-1027045.536	439.48
VPC 2 - 463.08	-783668.529	-1027020.977	439.40
VPC 2 - 483.08	-783654.572	-1026995.758	439.33
VPC 2 - 503.08	-783638.230	-1026966.659	439.24
VPC 2 - 523.08	-783625.604	-1026973.715	439.11
VPC 2 - 543.08	-783610.742	-1026976.958	438.91
VPC 2 - 563.08	-783598.597	-1026973.776	438.69
VPC 2 - 583.08	-783584.966	-1026958.298	438.55
VPC 2 - 603.08	-783570.039	-1026938.949	438.11
VPC 2 - 623.08	-783557.776	-1026921.117	438.29
VPC 2 - 643.08	-783539.519	-1026907.919	438.32
VPC 2 - 663.08	-783524.981	-1026920.367	438.08
VPC 2 - 683.08	-783487.819	-1026950.769	438.04
VPC 2 - 703.08	-783476.737	-1026961.171	437.89
VPC 2 - 723.08	-783453.655	-1026971.573	437.75

PŘEHLED BODŮ			
Popis	X	Y	Z
VPC 2 - 743.08	-783436.573	-1026981.974	437.60
VPC 2 - 763.08	-783419.491	-1026992.376	437.46
VPC 2 - 783.08	-783402.408	-1027002.778	437.31
VPC 2 - 803.08	-783385.326	-1027013.180	437.17
VPC 2 - 823.08	-783368.244	-1027023.582	437.03
VPC 2 - 843.08	-783351.162	-1027033.984	436.88
VPC 2 - 863.08	-783334.053	-1027044.342	436.74
VPC 2 - 883.08	-783316.941	-1027054.694	436.59
VPC 2 - 903.08	-783299.829	-1027065.047	436.45
VPC 2 - 923.08	-783282.716	-1027075.399	436.31
VPC 2 - 943.08	-783265.604	-1027085.751	436.16
VPC 2 - 963.08	-783248.492	-1027096.104	436.02
VPC 2 - 983.08	-783231.380	-1027106.456	435.87
VPC 2 - 1003.08	-783214.268	-1027116.809	435.73
VPC 2 - 1023.08	-783197.156	-1027127.161	435.59
VPC 2 - 1043.08	-783179.995	-1027137.432	435.44
VPC 2 - 1063.08	-783161.931	-1027145.981	435.30
VPC 2 - 1083.08	-783142.890	-1027158.033	435.15
VPC 2 - 1103.08	-783123.334	-1027156.249	435.01
VPC 2 - 1123.08	-783103.758	-1027160.338	434.91

PŘEHLED BODŮ			
Popis	X	Y	Z
VPC 2 - 1143.08	-783084.183	-1027164.426	434.81
VPC 2 - 1163.08	-783064.979	-1027179.869	435.66
VPC 2 - 1183.08	-783046.709	-1027194.280	436.25
VPC 2 - 1203.08	-783029.629	-1027187.532	436.46
VPC 2 - 1223.08	-783012.532	-1027181.696	436.99
VPC 2 - 1243.08	-782994.442	-1027187.618	437.08
VPC 2 - 1263.08	-782978.626	-1027169.936	437.08
VPC 2 - 1283.08	-782962.003	-1027150.561	436.71
VPC 2 - 1303.08	-782945.766	-1027142.239	436.40
VPC 2 - 1323.08	-782929.547	-1027133.940	436.10
VPC 2 - 1343.08	-782914.965	-1027116.516	435.90
VPC 2 - 1363.08	-782903.253	-1027103.736	435.88
VPC 2 - 1383.08	-782895.654	-1027090.935	436.05
VPC 2 - 1403.08	-782889.488	-1027076.144	436.40
VPC 2 - 1423.08	-782882.918	-1027061.661	436.89
VPC 2 - 1443.08	-782871.019	-1027056.324	437.40
VPC 2 - 1463.08	-782857.376	-1027070.939	437.91
VPC 2 - 1483.08	-782843.460	-1027085.903	438.42
VPC 2 - 1503.08	-782829.543	-1027099.668	438.93
VPC 2 - 1523.08	-782815.245	-1027113.649	439.44

PŘEHLED BODŮ			
Popis	X	Y	Z
VPC 2 - 1543.08	-782800.789	-1027127.467	439.95
VPC 2 - 1563.08	-782787.880	-1027142.634	440.33
VPC 2 - 1583.08	-782773.419	-1027159.536	440.08
VPC 2 - 1603.08	-782768.763	-1027177.702	438.90
VPC 2 - 1623.08	-782788.868	-1027194.987	437.58
VPC 2 - 1643.08	-782743.875	-1027208.218	436.38
VPC 2 - 1663.08	-782727.617	-1027209.725	435.80
VPC 2 - 1683.08	-782720.448	-1027227.937	435.89
VPC 2 - 1703.08	-782727.882	-1027245.845	436.64
VPC 2 - 1723.08	-782727.882	-1027265.845	436.64
VPC 2 - 1743.08	-782727.729	-1027285.729	438.03
VPC 2 - 1763.08	-782727.848	-1027305.556	439.59
VPC 2 - 1783.08	-782727.595	-1027325.675	441.15
VPC 2 - 1803.08	-782723.990	-1027345.035	442.49
VPC 2 - 1823.08	-782724.616	-1027365.108	442.14
VPC 2 - 1843.08	-782725.261	-1027374.990	442.75
VPC 2 - 1863.08	-782728.543	-1027394.771	439.38
VPC 2 - 1883.08	-782716.026	-1027313.651	436.31
VPC 2 - 1903.08	-782708.504	-1027332.180	437.69
VPC 2 - 1923.08	-782703.768	-1027351.986	437.30
VPC 2 - 1943.08	-782695.542	-1027371.128	436.91

POZNÁMKA:

Mezní vyrovnávací podmínky vytyčení projektované polohy	
Místo pro přesnost vytyčení	mezní vyrovnávací odchylka ΔX_{MO}, ΔY_{MO} [mm]
Mezní vyrovnávací odchylka v souřadnicích Δ_{MO} pro $\Delta_{MO} \leq 15$ mm	± 10
Mezní vyrovnávací odchylka v souřadnicích Δ_{MO} pro $\Delta_{MO} \leq 15$ mm	± 20
Mezní vyrovnávací odchylka polohy bodu Δ_{MO}	± 10
Mezní vyrovnávací odchylka polohy bodu Δ_{MO}	± 5

Mezní vyrovnávací odchylky podrobného vytyčení			
Popis podrobných vytyčení	mezní vyrovnávací odchylka na [mm]		
	směrem		
	podélný	příčný	výškový
patní těleso	± 30	± 100	± 30
pata zemního tělesa	± 50	± 40	± 20
vrcholy zemního tělesa	± 40	± 30	± 10
ryt svodnice	± 20	± 10	± 5

Mezní mezní vyrovnávací odchylku Δ_{MO} a směrodatnou odchylku σ platí vztahy $\Delta_{MO} = k\sigma$, kde $k = 2$.

Vytyčení stavebních objektů bude provedeno s přesností dle ČSN 73 0420-2 na třídu přesnosti 1, případně 2.

Vytyčení stavby bude provedeno ve třídě přesnosti dle ČSN 01 3410 na třídu 1 nebo vyšší.

Zodpovědný projektant	[redacted]	S-pro servis s.r.o. Pivovarská 1270 338 08 Rokycany IČ 063 15 910	S-PROSERVIS
Vypracoval	[redacted]		
Investor	Česká republika - Státní pozemkový úřad Husinecká 1024/11a, 130 00 Praha 3 IČO: 01312774, DIČ: CZ01312774	Datum	11/2019
		Stupeň PD	DSP
Stavba	POLNÍ CESTY STAVBY DG v k.ú. ŘEVNIČOV	Formát	900 x 630
		Měřítko	1:1000
Název výkresu	SOUŘADNICE HLAVNÍCH BODŮ SO 102 - Polní cesta VPC 2	Číslo výkresu	Číslo paré
		D.1.1.2.h.2	