


OPATŘENÍ K OCHRANĚ A TVORBĚ ŽIVOTNÍHO PROSTŘEDÍ:			
STAV	NÁVRH	MIMO OBVOD PŮ	POPIS
			REGIONÁLNÍ BIOCENTRUM
			REGIONÁLNÍ BIOKORIDOR
			LOKÁLNÍ BIOCENTRUM
			LOKÁLNÍ BIOKORIDOR
			INTERAKČNÍ PRVEK LINOVÝ
			INTERAKČNÍ PRVEK PLOŠNÝ
			PŘÍRODNÍ PARK, POPIS
DRUHY POZEMKŮ DLE SKUTEČNÉHO STAVU:			
STAV	NÁVRH	POPIS	
		ORNÁ PŮDA	
		ZAHRADA	
		SAD	
		LESNÍ POZEMEK	
		VODNÍ PLOCHA	
		OSTATNÍ PLOCHA	
		ZASTAVĚNÁ PLOCHA, NĚDVOŘI	

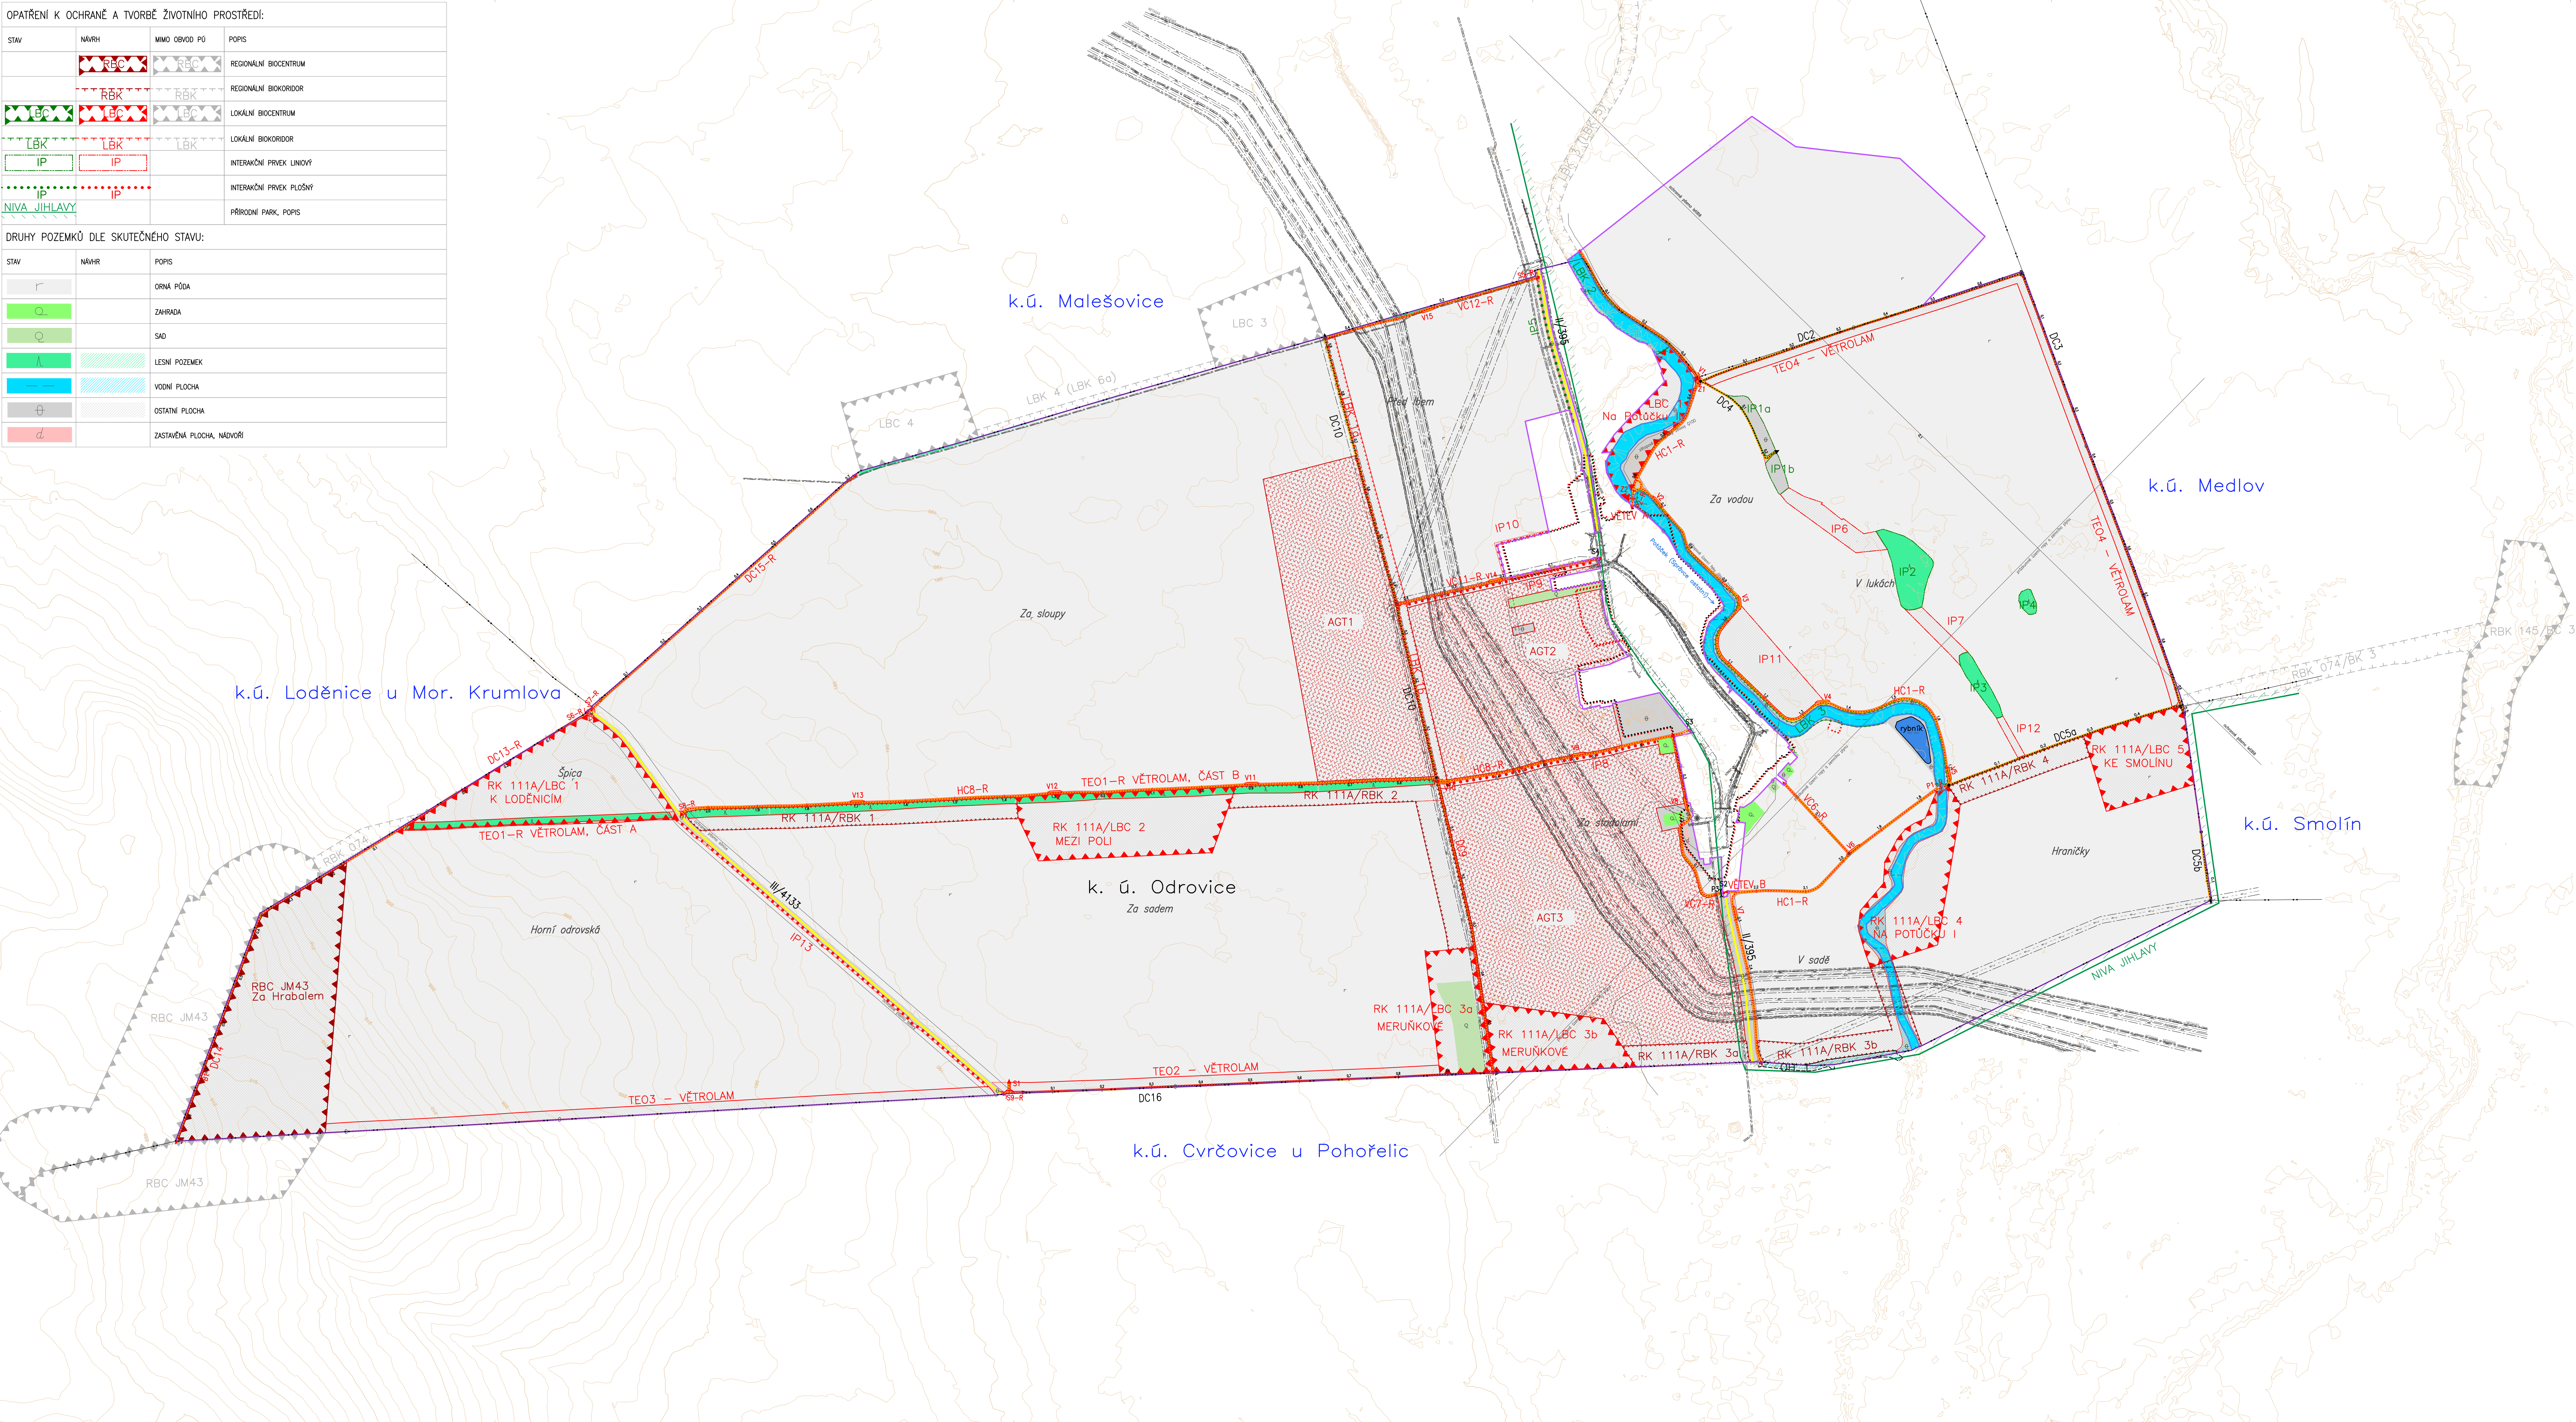

HLAVNÍ VÝKRES PSZ

ZÁKLADNÍ ÚDAJE

STAV	NÁVRH	POPIS
		OBVOD POZEMKOVÉ ÚPRAVY
		HRANICE KATASTRÁLNÍHO ÚZEMÍ
		ZASTAVITELNÉ ÚZEMÍ
		ZASTAVĚNÉ PLOCHY
k.ú. Odrovice		NÁZEV KATASTRÁLNÍHO ÚZEMÍ
k.ú. Malešovice		NÁZEV KATASTRÁLNÍHO ÚZEMÍ S UKONČENOU KóPÚ
<i>Louky</i>		NÁZEV MÍSTNÍ
		VSTUPNICE HLAVNÍ (S POPISEM), VEDLEJŠÍ, DOPĹNKOVÁ
II/395		SILNICE II. A III. TŘÍDY
		BODOVÝ PRVEK PRŮZKUMU S POPISEM
		LINOVÝ PRVEK PRŮZKUMU S POPISEM
		NAVRHOVANÝ PRVEK PSZ S POPISEM – PLOŠNÝ

VODOHOSPODÁŘSKÁ OPATŘENÍ

	VODNÍ NÁDRŽ S POPISEM
	VODNÍ TOK, POPIS
	OCHRANNÁ HRÁZ, POPIS

INŽENÝRSKÉ SÍTĚ

	NADZEMNÍ VEDENÍ VN – E.ON
	NADZEMNÍ VEDENÍ NN – E.ON
	PODZEMNÍ VEDENÍ NN – E.ON
	PLYNOVOD VTL – NET4GAS
	PLYNOVOD VTL – GAS NET
	PLYNOVOD STL – GAS NET
	VODOVOD – VAK BRČELAV
	KANALIZACE – MS PRO
	SDĚLOVACÍ NADZEMNÍ – CETIN
	SDĚLOVACÍ PODZEMNÍ – CETIN
	METALICKÝ KABEL – NET4GAS
	OPTICKÝ KABEL – NET4GAS
	OPTICKÝ KABEL – ITSELF
	OPTICKÝ KABEL – T-MOBILE
	OCHRANNÁ PÁSMA TECHNICKÉ INFRASTRUKTURY

OPATŘENÍ K OCHRANĚ ZPF:

	AGROTECHNICKÁ OPATŘENÍ
	VĚTROLAM S POPISEM

OPATŘENÍ SLOUŽÍCÍ KE ZPŘÍSTUPNĚNÍ POZEMKŮ:

STAV	NÁVRH	MIMO OBVOD PŮ	POPIS
DC2			POLNÍ CESTA
P3			PROPUSTEK
S2			HOSPODÁŘSKÝ SJEZD
			VÝHYBNA
			ŽLAB
			BROD

ageris POZEMKOVÉ ÚPRAVY, KRAJINNÁ EKOLOGIE
AGERIS s.r.o., Jihlávská 5, 602 00, Brno, Tel./fax: +420 545 241 842, www.ageris.cz

Vedoucí projektu
Zodpovědný projektant
Návrh / Vypracoval
Kreslař / CAD

Investor
SPU Krajský pozemkový úřad pro Jihomoravský kraj, Pobočka Brno

Alce
**KOMPLEXNÍ POZEMKOVÉ ÚPRAVY
S UPŘESNĚNÍM PŘÍDELŮ
V KATASTRÁLNÍM ÚZEMÍ ODROVICE**

Část
PLÁN SPOLEČNÝCH ZAŘÍZENÍ

Název přílohy
G5 - HLAVNÍ VÝKRES PSZ

Autorizace

Stupeň
KóPÚ

Formát
12 A4

Datum
SRPEN 2018

Číslo zakázky
2015/021

Stupeň
1:10, hlavní výkres PSZ, G5.dwg

Velikost
1:5 000

Průloha č.
1.10

Strana č.
Přiloha č.