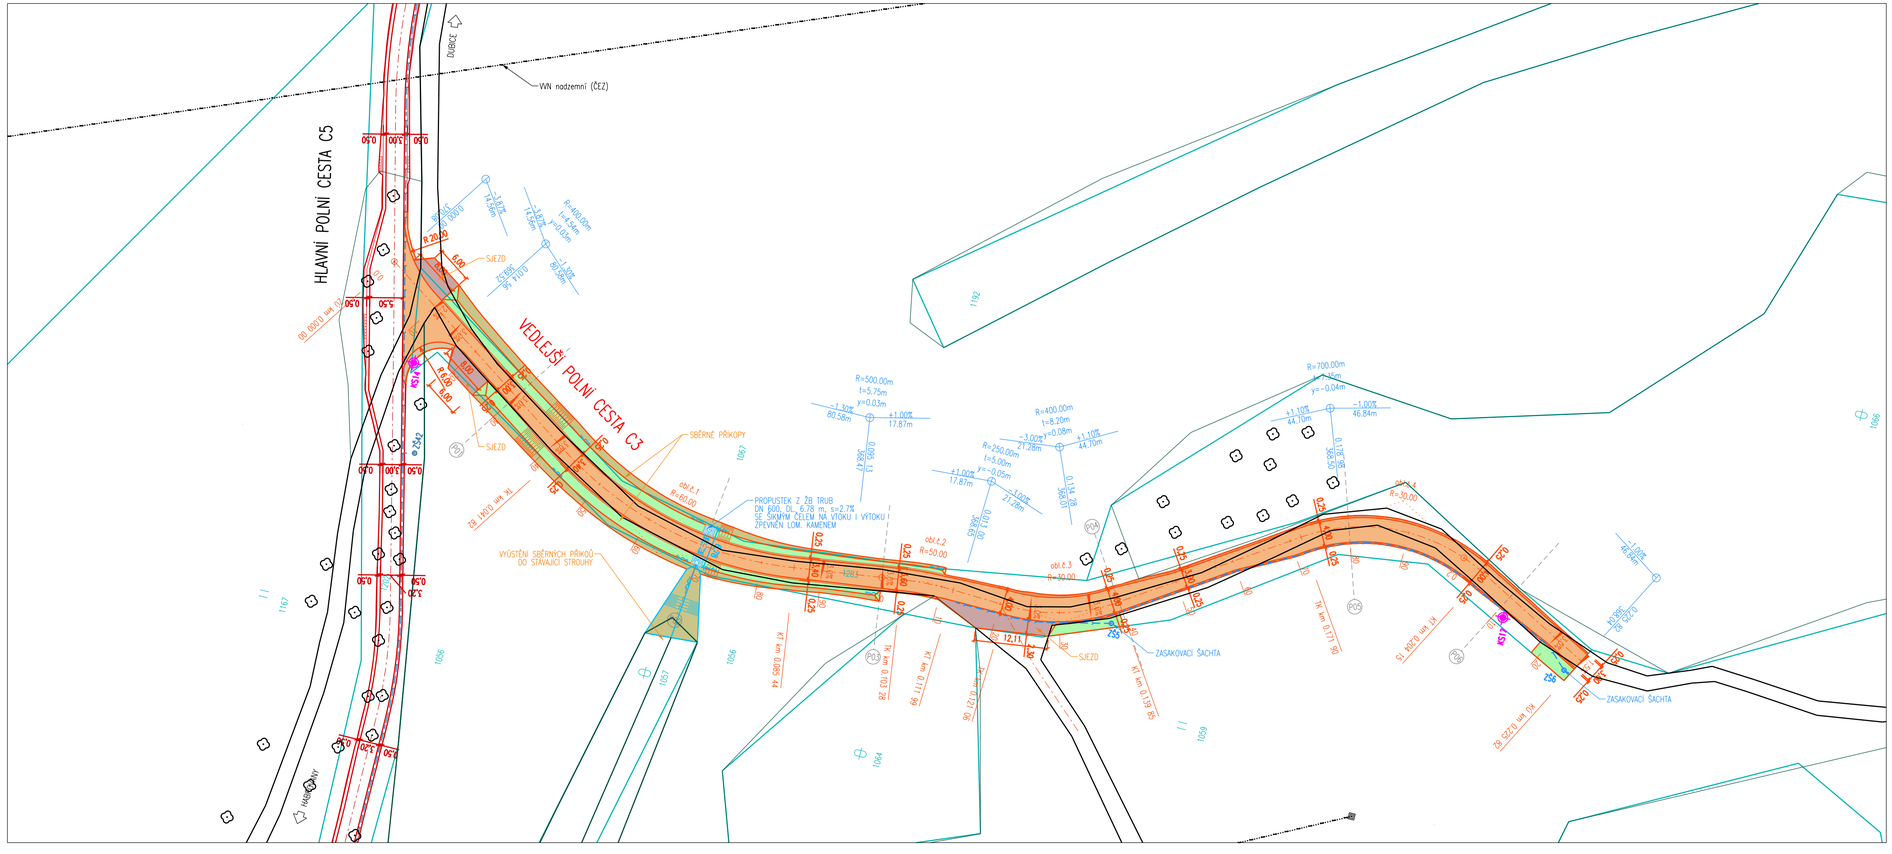

LEGENDA:
- KOMUNIKACE HRANY VOZOVKY A TERÉNU
- KOMUNIKACE OSA
- KOMUNIKACE KRAJNICE
- KOMUNIKACE DRENÁŽ
- KOMUNIKACE ZASAKOVACÍ ŠACHTY
- REKONSTRUKCE VOZOVKY
- SJEZD
- NEZPEVNĚNÁ KRAJNICE
- ZATRAVNĚNÍ – NÁSEP
- ZATRAVNĚNÍ – ZÁŘEZ
- IGP – KOPANÁ SONDA

LEGENDA POLOHOPIS:
- KOMUNIKACE HRANY
- BETON
- TERÉN
- TRHLINY VE VOZOVCE
- OPLOCENÍ DRÁTĚNÉ
- KN – HRANICE PARCEL
- KN – VNITŘNÍ KRESBA PARCEL

LEGENDA INŽENÝRSKÝCH SÍTÍ:
- EL. VEDENÍ VVN NADZEMNÍ (ČEZ Distribuce, a.s.)
- EL. VEDENÍ VN NADZEMNÍ (ČEZ Distribuce, a.s.)

AZ CONSULT, spol. s r.o.

Číslo zakázky: 21/033

Výrobek uvolněn k použití

Datum: IX/2021 ③

VÝŠKOVÝ SYSTÉM: Bpv
SOUŘADNICOVÝ SYSTÉM: JTSK

Odpov. proj.:	[redacted]
Vypracoval:	[redacted]
Kontroloval:	[redacted]
Kraj: Ústecký	Místo: Řehlovice, místní část Radejčín
Objednatel:	Státní pozemkový úřad, Husinecká 1024/11a, 130 00 Praha 3 - Žižkov

AZ CONSULT® spol. s r. o.
Klíšská 12, 400 01 Ústí nad Labem
Tel.: [redacted]
Tel/fax.: [redacted]
E-mail: [redacted]
ČSN EN ISO 9001

Akce:	**PSZ Radejčín, Habrovany, Řehlovice, Stadice**
Část:	Situační výkresy
Objekt:	SO 101.1 - Polní cesta C3 na p.p.č. 1203 v k.ú. Radejčín
Výkres:	Koordinační situační výkres

Zn. souboru: ...

Stupeň: DUSP/PDPS	Formát: 4 x A4		
Č. zak.: 21/033	Č. paré :		
Datum: IX/2021			
Měřítko: 1:500	Č. přílohy: C.3.1.1		

DOKUMENTACI LZE UŽÍVAT POUZE VE SMYSLU PŘÍSLUŠNÉ SMLOUVY O DÍLO. KOPÍROVÁNÍ A ROZŠIŘOVÁNÍ POUZE PO PŘEDCHOZÍM SOUHLASU AZ CONSULT spol. s r.o.