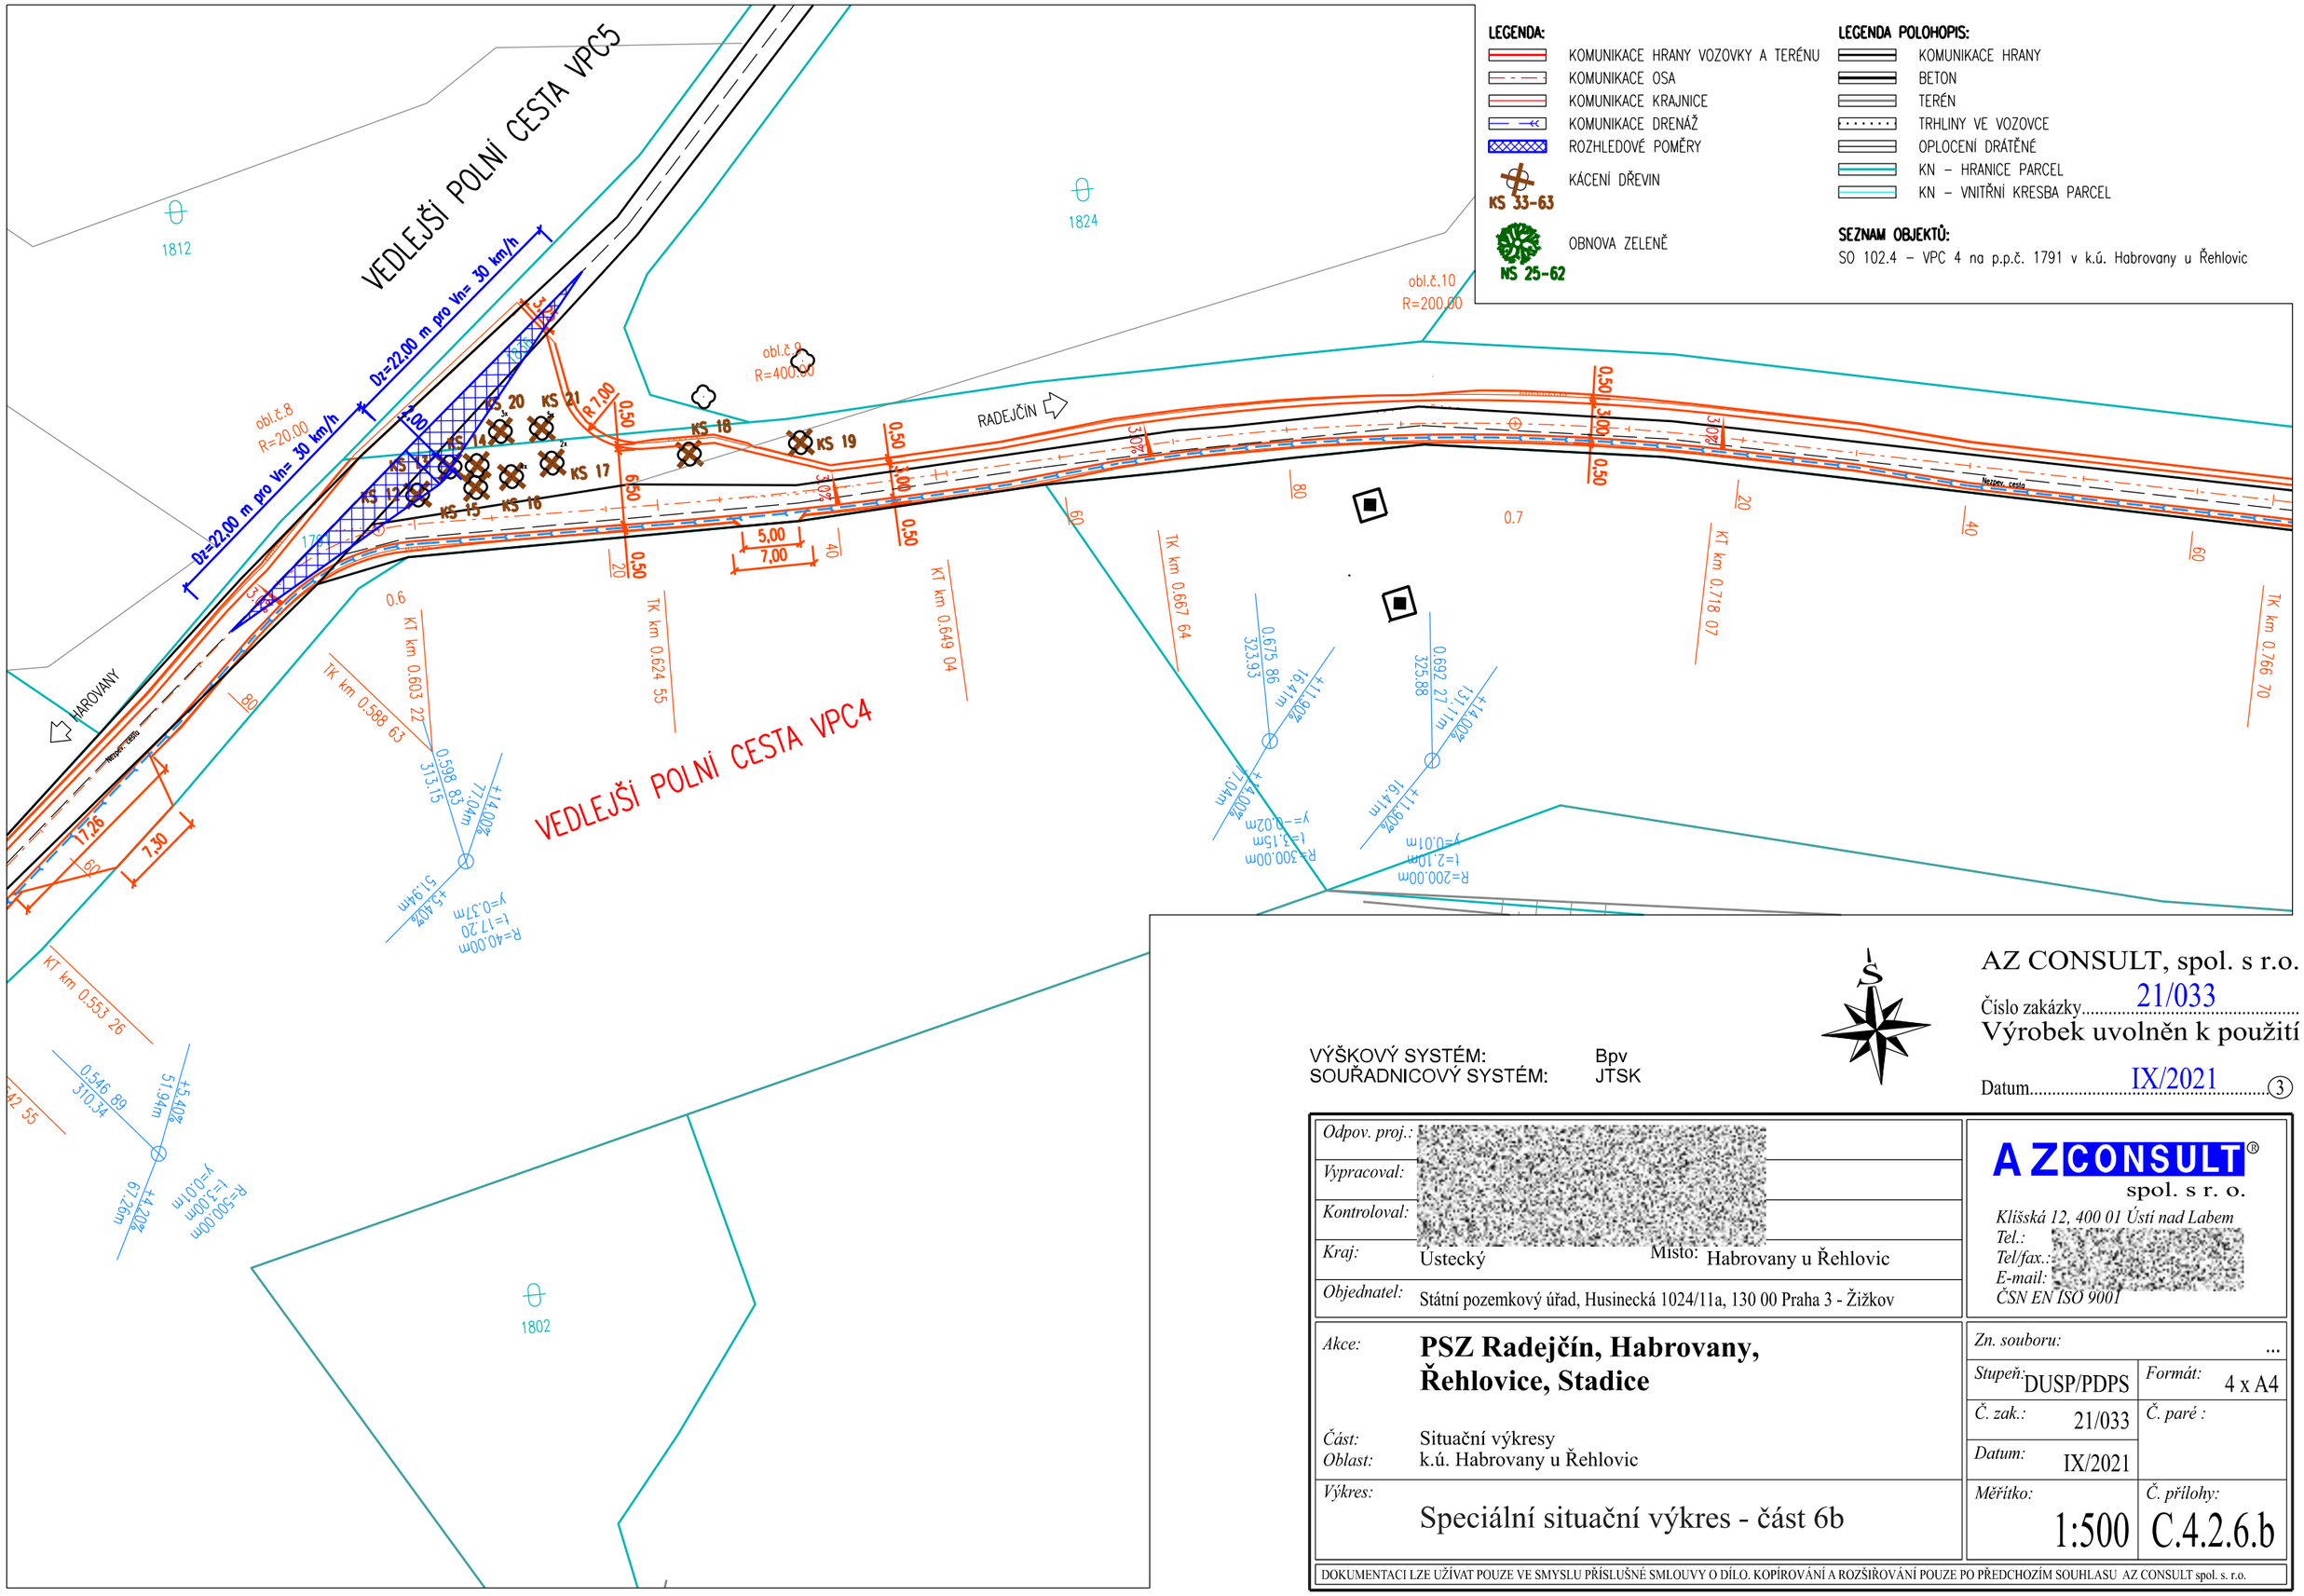


**LEGENDA:**

- KOMUNIKACE HRANY VOZOVKY A TERÉNU
- KOMUNIKACE OSA
- KOMUNIKACE KRAJNICE
- KOMUNIKACE DRENÁŽ
- ROZHLEDOVÉ POMĚRY
- KÁCENÍ DŘEVIN — KS 33-63
- OBNOVA ZELENĚ — NS 25-62

**LEGENDA POLOHOPIS:**

- KOMUNIKACE HRANY
- BETON
- TERÉN
- TRHLINY VE VOZOVCE
- OPLOCENÍ DRÁTĚNÉ
- KN – HRANICE PARCEL
- KN – VNITŘNÍ KRESBA PARCEL

**SEZNAM OBJEKTŮ:**

SO 102.4 – VPC 4 na p.p.č. 1791 v k.ú. Habrovany u Řehlovic

VÝŠKOVÝ SYSTÉM: Bpv
SOUŘADNICOVÝ SYSTÉM: JTSK

AZ CONSULT, spol. s r.o.
Číslo zakázky 21/033
Výrobek uvolněn k použití
Datum IX/2021 ③

| | |
|---|---|
| *Odpov. proj.:* | [redacted] |
| *Vypracoval:* | |
| *Kontroloval:* | |
| *Kraj:* | Ústecký — *Místo:* Habrovany u Řehlovic |
| *Objednatel:* | Státní pozemkový úřad, Husinecká 1024/11a, 130 00 Praha 3 - Žižkov |


AZ CONSULT® spol. s r. o.
*Klišská 12, 400 01 Ústí nad Labem*
*Tel.:*
*Tel/fax.:* [redacted]
*E-mail:*
*ČSN EN ISO 9001*


| | | | |
|---|---|---|---|
| *Akce:* | **PSZ Radejčín, Habrovany, Řehlovice, Stadice** | *Zn. souboru:* | ... |
| *Část:* | Situační výkresy | *Stupeň:* DUSP/PDPS | *Formát:* 4 x A4 |
| *Oblast:* | k.ú. Habrovany u Řehlovic | *Č. zak.:* 21/033 | *Č. paré :* |
| *Výkres:* | Speciální situační výkres - část 6b | *Datum:* IX/2021 | |
| | | *Měřítko:* 1:500 | *Č. přílohy:* C.4.2.6.b |

DOKUMENTACI LZE UŽÍVAT POUZE VE SMYSLU PŘÍSLUŠNÉ SMLOUVY O DÍLO. KOPÍROVÁNÍ A ROZŠIŘOVÁNÍ POUZE PO PŘEDCHOZÍM SOUHLASU AZ CONSULT spol. s r.o.