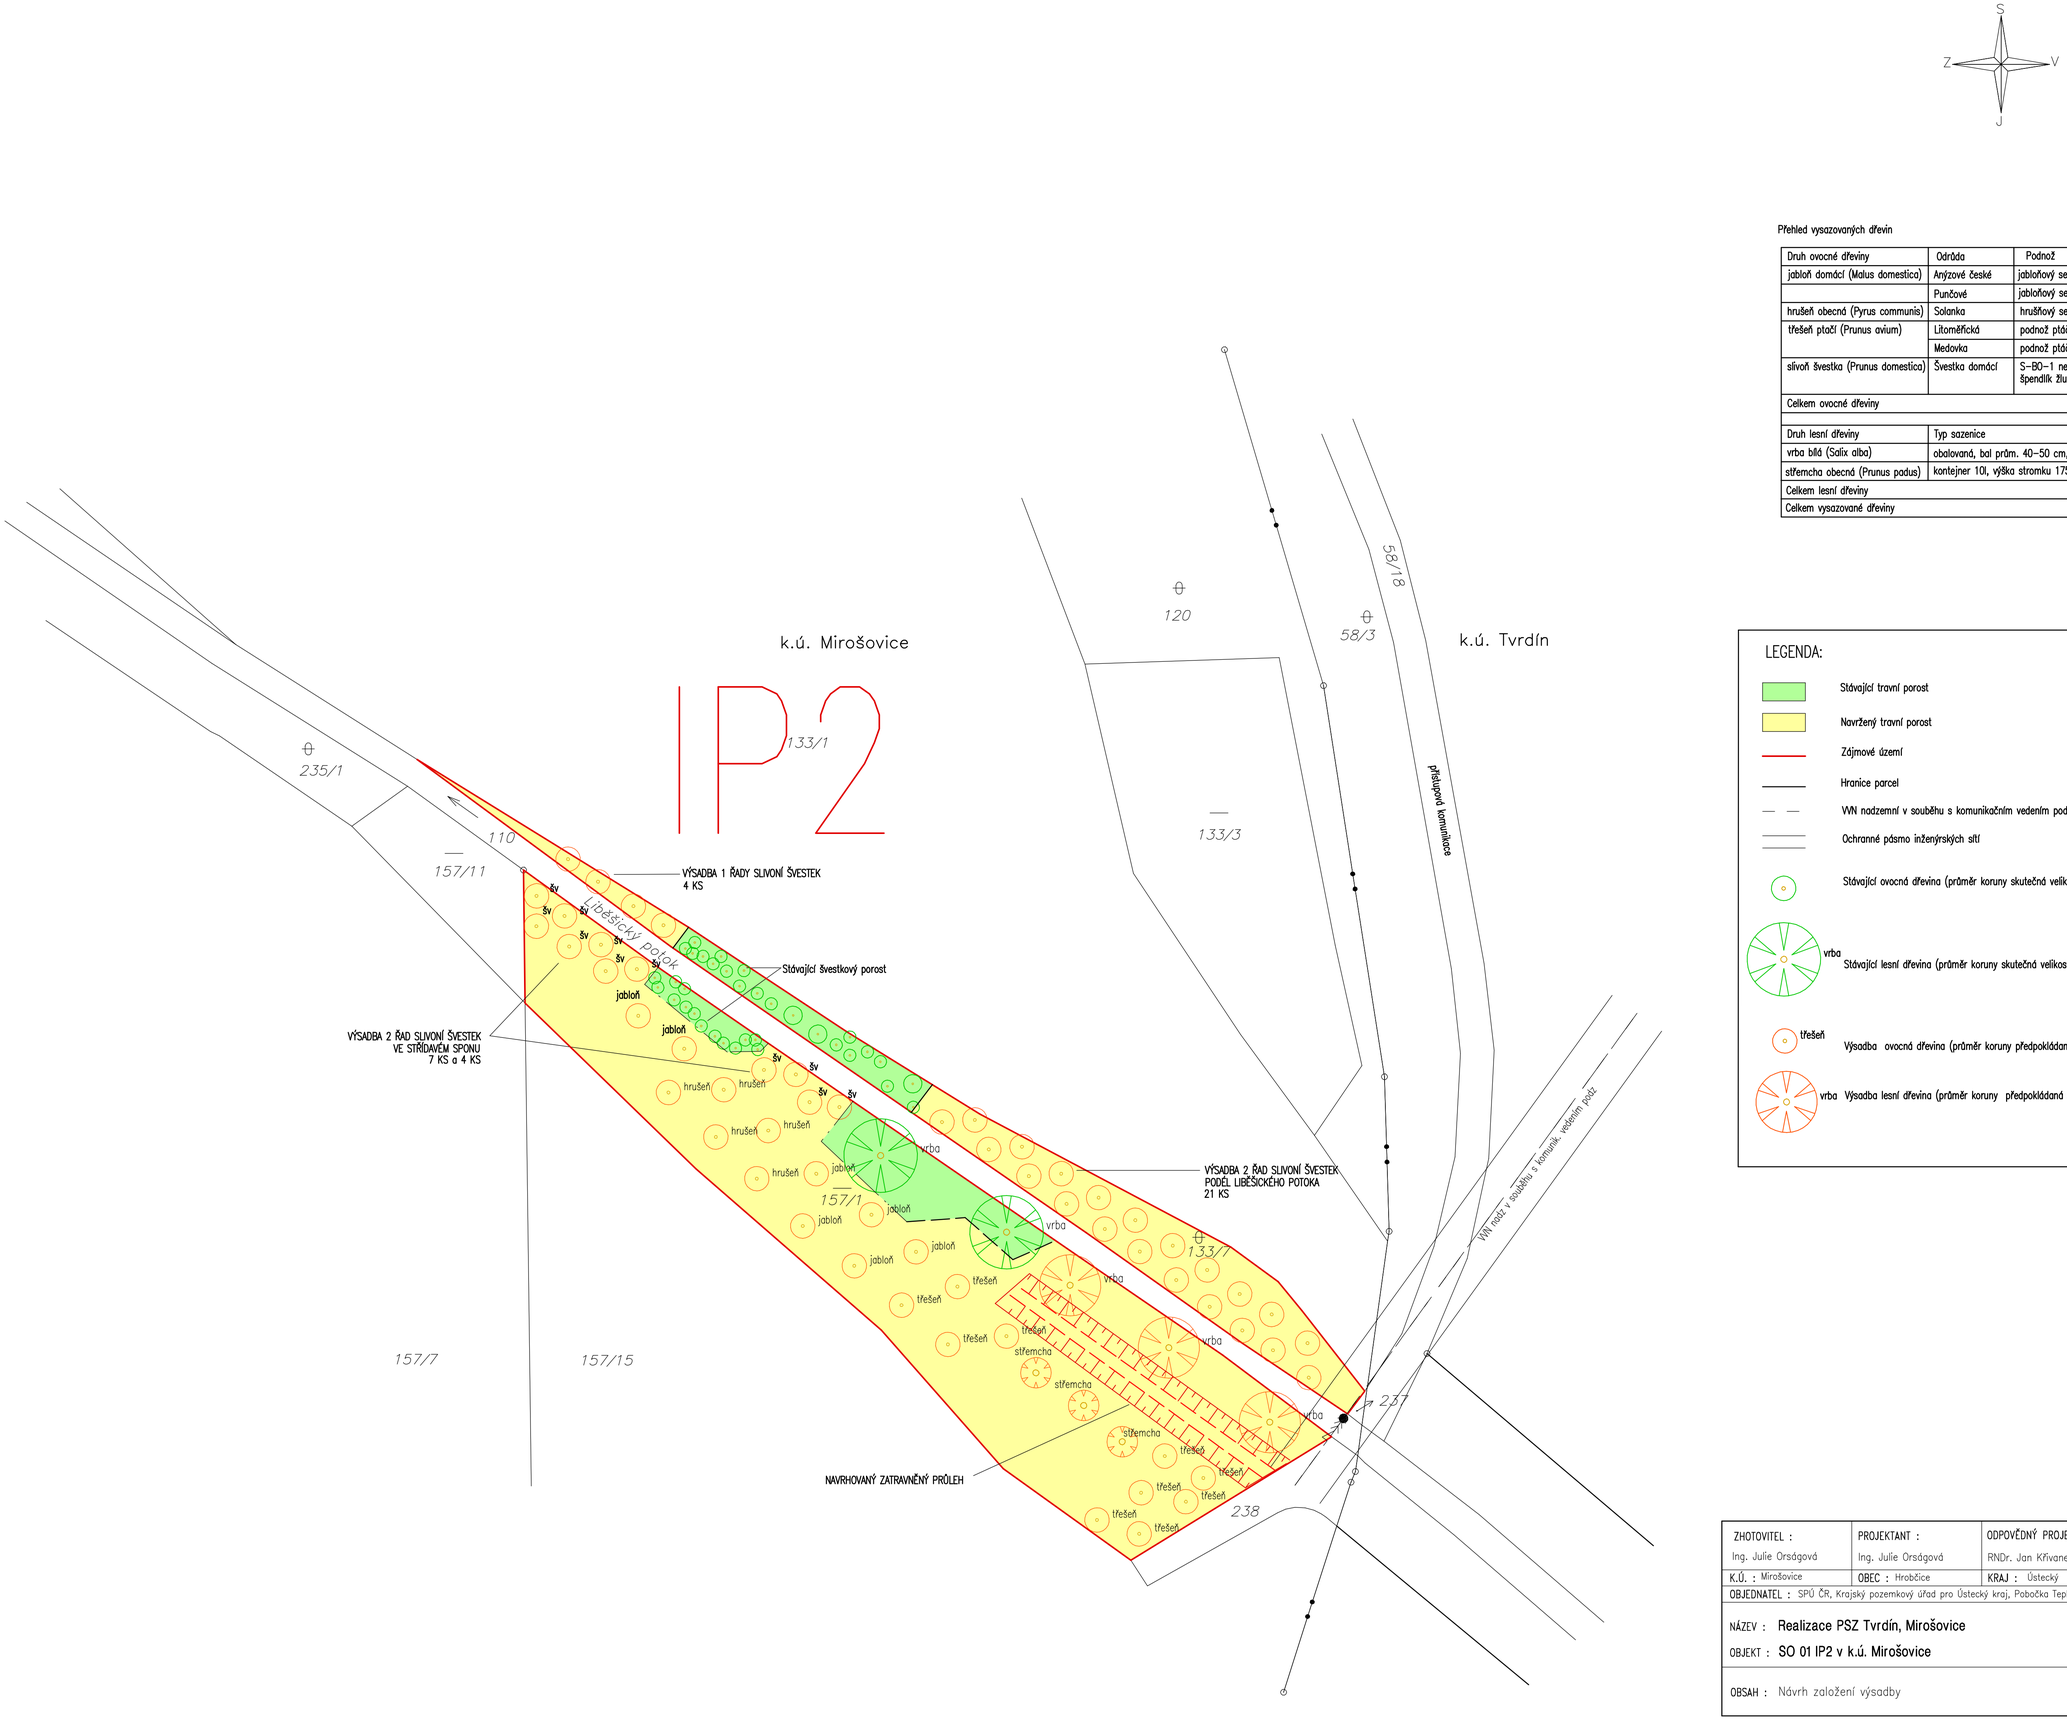


Přehled vysazovaných dřevin

| Druh ovocné dřeviny | Odrůda | Podnož | Velikost | Počet ks |
|---|---|---|---|---|
| jabloň domácí (Malus domestica) | Anýzové české | jabloňový semenáč | vysokokmen | 4 |
| | Punčové | jabloňový semenáč | vysokokmen | 3 |
| hrušeň obecná (Pyrus communis) | Solanka | hrušňový semenáč | vysokokmen | 5 |
| třešeň ptačí (Prunus avium) | Litoměřická | podnož ptáčnice | vysokokmen | 6 |
| | Medovka | podnož ptáčnice | vysokokmen | 4 |
| slivoň švestka (Prunus domestica) | Švestka domácí | S-BO-1 nebo špendlík žlutý | vysokokmen | 36 |
| Celkem ovocné dřeviny | | | | 58 |
| | | | | |
| Druh lesní dřeviny | Typ sazenice | | | |
| vrba bílá (Salix alba) | obalovaná, bal prům. 40–50 cm, ok 10–12 cm | | | 3 |
| střemcha obecná (Prunus padus) | kontejner 10l, výška stromku 175 – 200 cm | | | 3 |
| Celkem lesní dřeviny | | | | 6 |
| Celkem vysazované dřeviny | | | | 64 |

LEGENDA:

- Stávající travní porost
- Navržený travní porost
- Zájmové území
- Hranice parcel
- VN nadzemní v souběhu s komunikačním vedením podzemním
- Ochranné pásmo inženýrských sítí
- Stávající ovocná dřevina (průměr koruny skutečná velikost)
- vrba Stávající lesní dřevina (průměr koruny skutečná velikost)
- třešeň Výsadba ovocná dřevina (průměr koruny předpokládaná velikost v dospělosti)
- vrba Výsadba lesní dřevina (průměr koruny předpokládaná velikost v dospělosti)

| | | | | |
|---|---|---|---|---|
| ZHOTOVITEL : Ing. Julie Orságová | PROJEKTANT : Ing. Julie Orságová | ODPOVĚDNÝ PROJEKTANT : RNDr. Jan Křivanec | DATUM | 1/2024 |
| K.Ú. : Mirošovice | OBEC : Hrobčice | KRAJ : Ústecký | STUPEŇ | DPS |
| OBJEDNATEL : SPÚ ČR, Krajský pozemkový úřad pro Ústecký kraj, Pobočka Teplice | | | | |
| NÁZEV : Realizace PSZ Tvrdín, Mirošovice | | | ZAK.ČÍSLO | 03/2022 |
| OBJEKT : SO 01 IP2 v k.ú. Mirošovice | | | FORMÁT | A1 |
| OBSAH : Návrh založení výsadby | | | PŘÍLOHA Č. | MĚŘÍTKO 1 : 500 |