


DOPRAVNÍ OPATŘENÍ NA VERNEŘICKU
KOORDINAČNÍ SITUAČNÍ VÝKRES, část 1

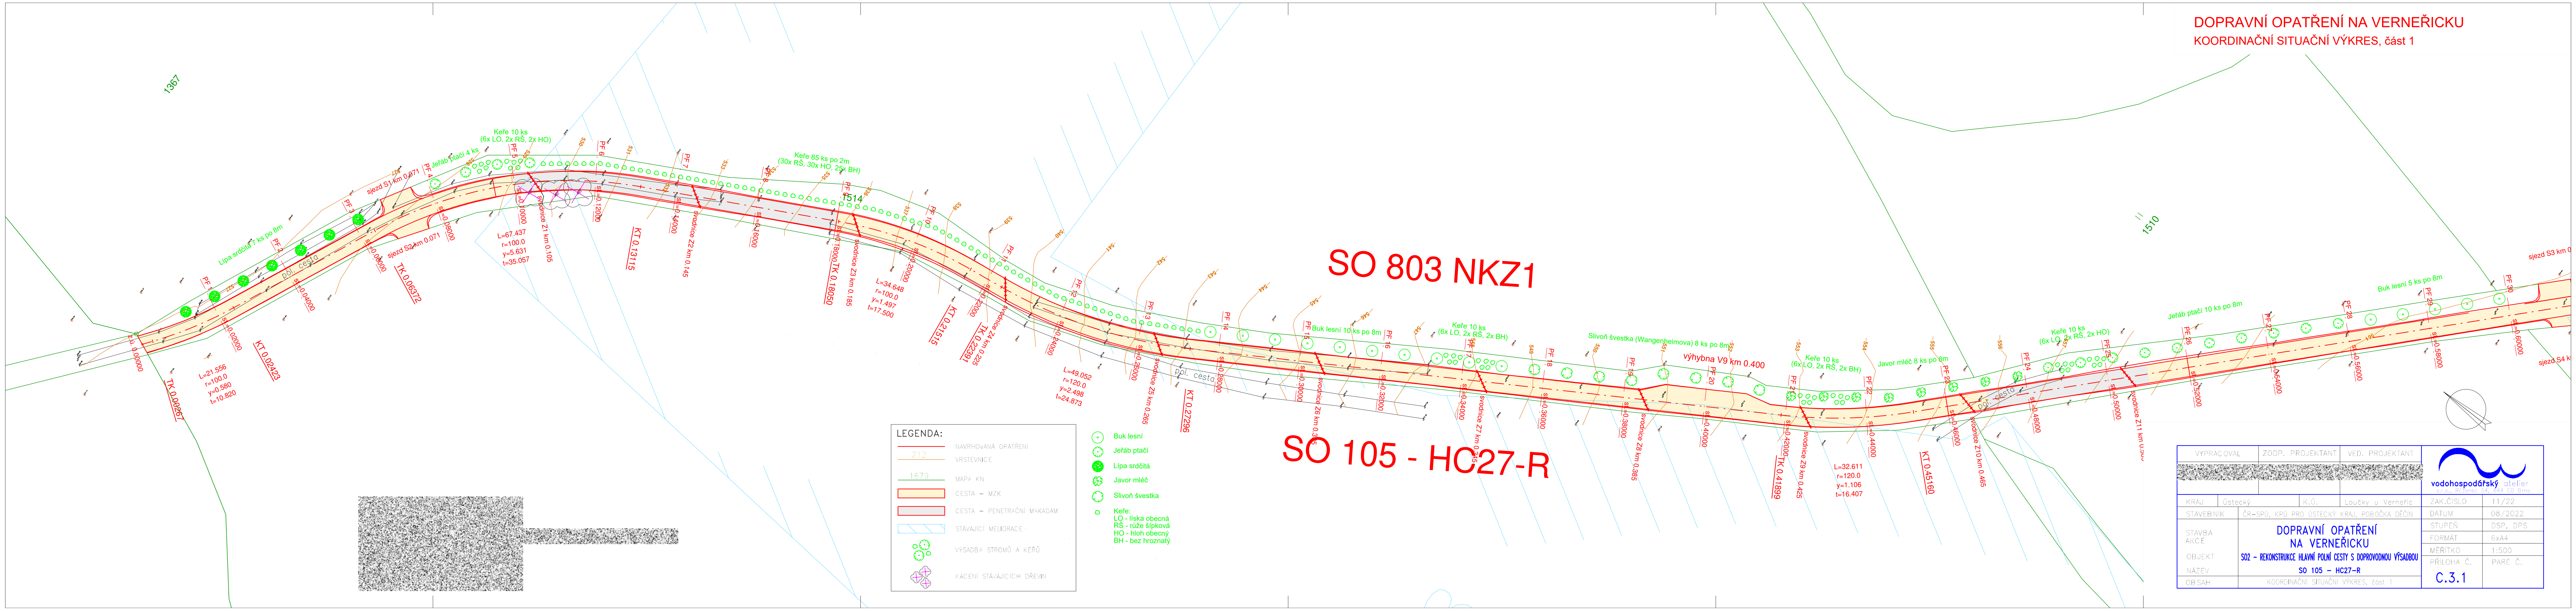


LEGENDA:

	NAVROVANÁ OPATŘENÍ
	VRSTEVNICE
	MAPA KN
	CESTA - MZK
	CESTA - PENETRAČNÍ MAKADAM
	STÁVAJÍCÍ MELIORACE
	VÝSADBA STROMŮ A KEŘŮ
	KÁCENÍ STÁVAJÍCÍCH DŘEVIN

- Buk lesní
- Jeřáb ptačí
- Lipa srdčitá
- Javor mléč
- Slivoň švestka
- Keře:
 - LO - líska obecná
 - RS - růže šípová
 - HO - hloh obecný
 - BH - bez hroznatý



VYPRACOVAL		ZODP. PROJEKTANT		VED. PROJEKTANT		 vodohospodářský atelier stud. atelier, s.r.o., 644 00 Brno	
							
KRAJ	Ústecký	K.Ú.	Loučky u Verneřic		ZAK.ČÍSLO	11/22	
STAVEBNÍK	ČR-SPÚ, KPÚ PRO ÚSTECKÝ KRAJ, POBOČKA DEČÍN				DATUM	08/2022	
STAVBA AKCE	<div>DOPRAVNÍ OPATŘENÍ NA VERNEŘICKU</div> <div>SO2 - REKONSTRUKCE HLAVNÍ POLNÍ CESTY S DOPROVODNOU VÝSADBOU</div> <div>SO 105 - HC27-R</div> <div>KOORDINAČNÍ SITUAČNÍ VÝKRES, část 1</div>				STUPEŇ	DSP, DPS	
OBJEKT					FORMÁT	6x4	
NÁZEV					MĚRITKO	1:500	
OBSAH					PŘÍLOHA Č.	PARÉ Č.	
					C.3.1		