



DOPRAVNÍ OPATŘENÍ NA VERNEŘICKU
KOORDINAČNÍ SITUAČNÍ VÝKRES, část 1

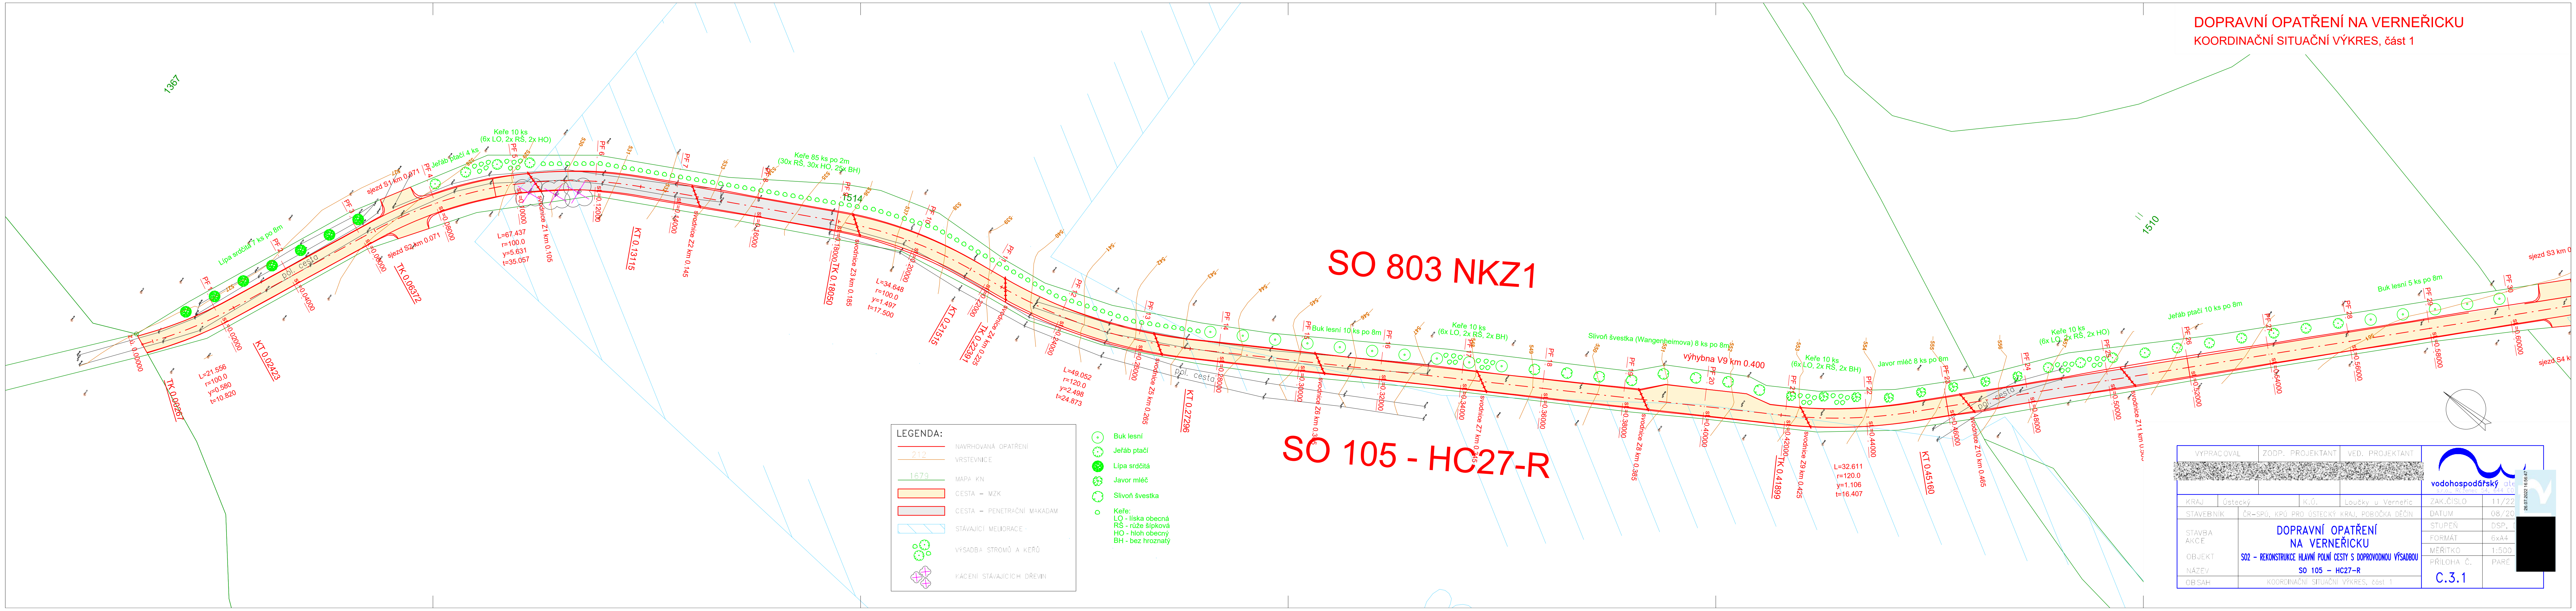

LEGENDA:

	NAVŘHOVANÁ OPATŘENÍ
	VRSTEVNICE
	MAPA KN
	CESTA - MZK
	CESTA - PENETRAČNÍ MAKADAM
	STÁVAJÍCÍ MELIORACE
	VÝSADBA STROMŮ A KEŘŮ
	KÁCENÍ STÁVAJÍCÍCH DŘEVIN

- Buk lesní
- Jeřáb ptačí
- Lipa srdčitá
- Javor mléč
- Slivoň švestka
- Keře:
 - LO - líška obecná
 - RS - růže šípová
 - HO - hloh obecný
 - BH - bez hroznatý

VYPRACOVAL		ZODP. PROJEKTANT		VED. PROJEKTANT		 vodohospodářský ústředí, s.r.o. Sídlo: Rejzce 24, 444 00 28.07.2022 16:56:47		
						ZAK.ČÍSLO	11/22	
KRAJ	Ústecký	K.Ú.		Loučky u Verneřic		DATUM	08/20	
STAVEBNÍK	ČR-SPÚ, KPÚ PRO ÚSTECKÝ KRAJ, POBOČKA DEČÍN							
STAVBA AKCE	DOPRAVNÍ OPATŘENÍ NA VERNEŘICKU SO2 - REKONSTRUKCE HLAVNÍ POLNÍ CESTY S DOPROVODNOU VÝSADBOU SO 105 – HC27-R KOORDINAČNÍ SITUAČNÍ VÝKRES, část 1						STUPEŇ	DSP,
OBJEKT							FORMÁT	6x4
NÁZEV							MĚRITKO	1:500
OBSAH							PŘÍLOHA Č.	PARÉ
							C.3.1	