



DOPRAVNÍ OPATŘENÍ NA VERNEŘICKU

SITUACE DOPRAVNĚ INŽENÝRSKÝCH OPATŘENÍ

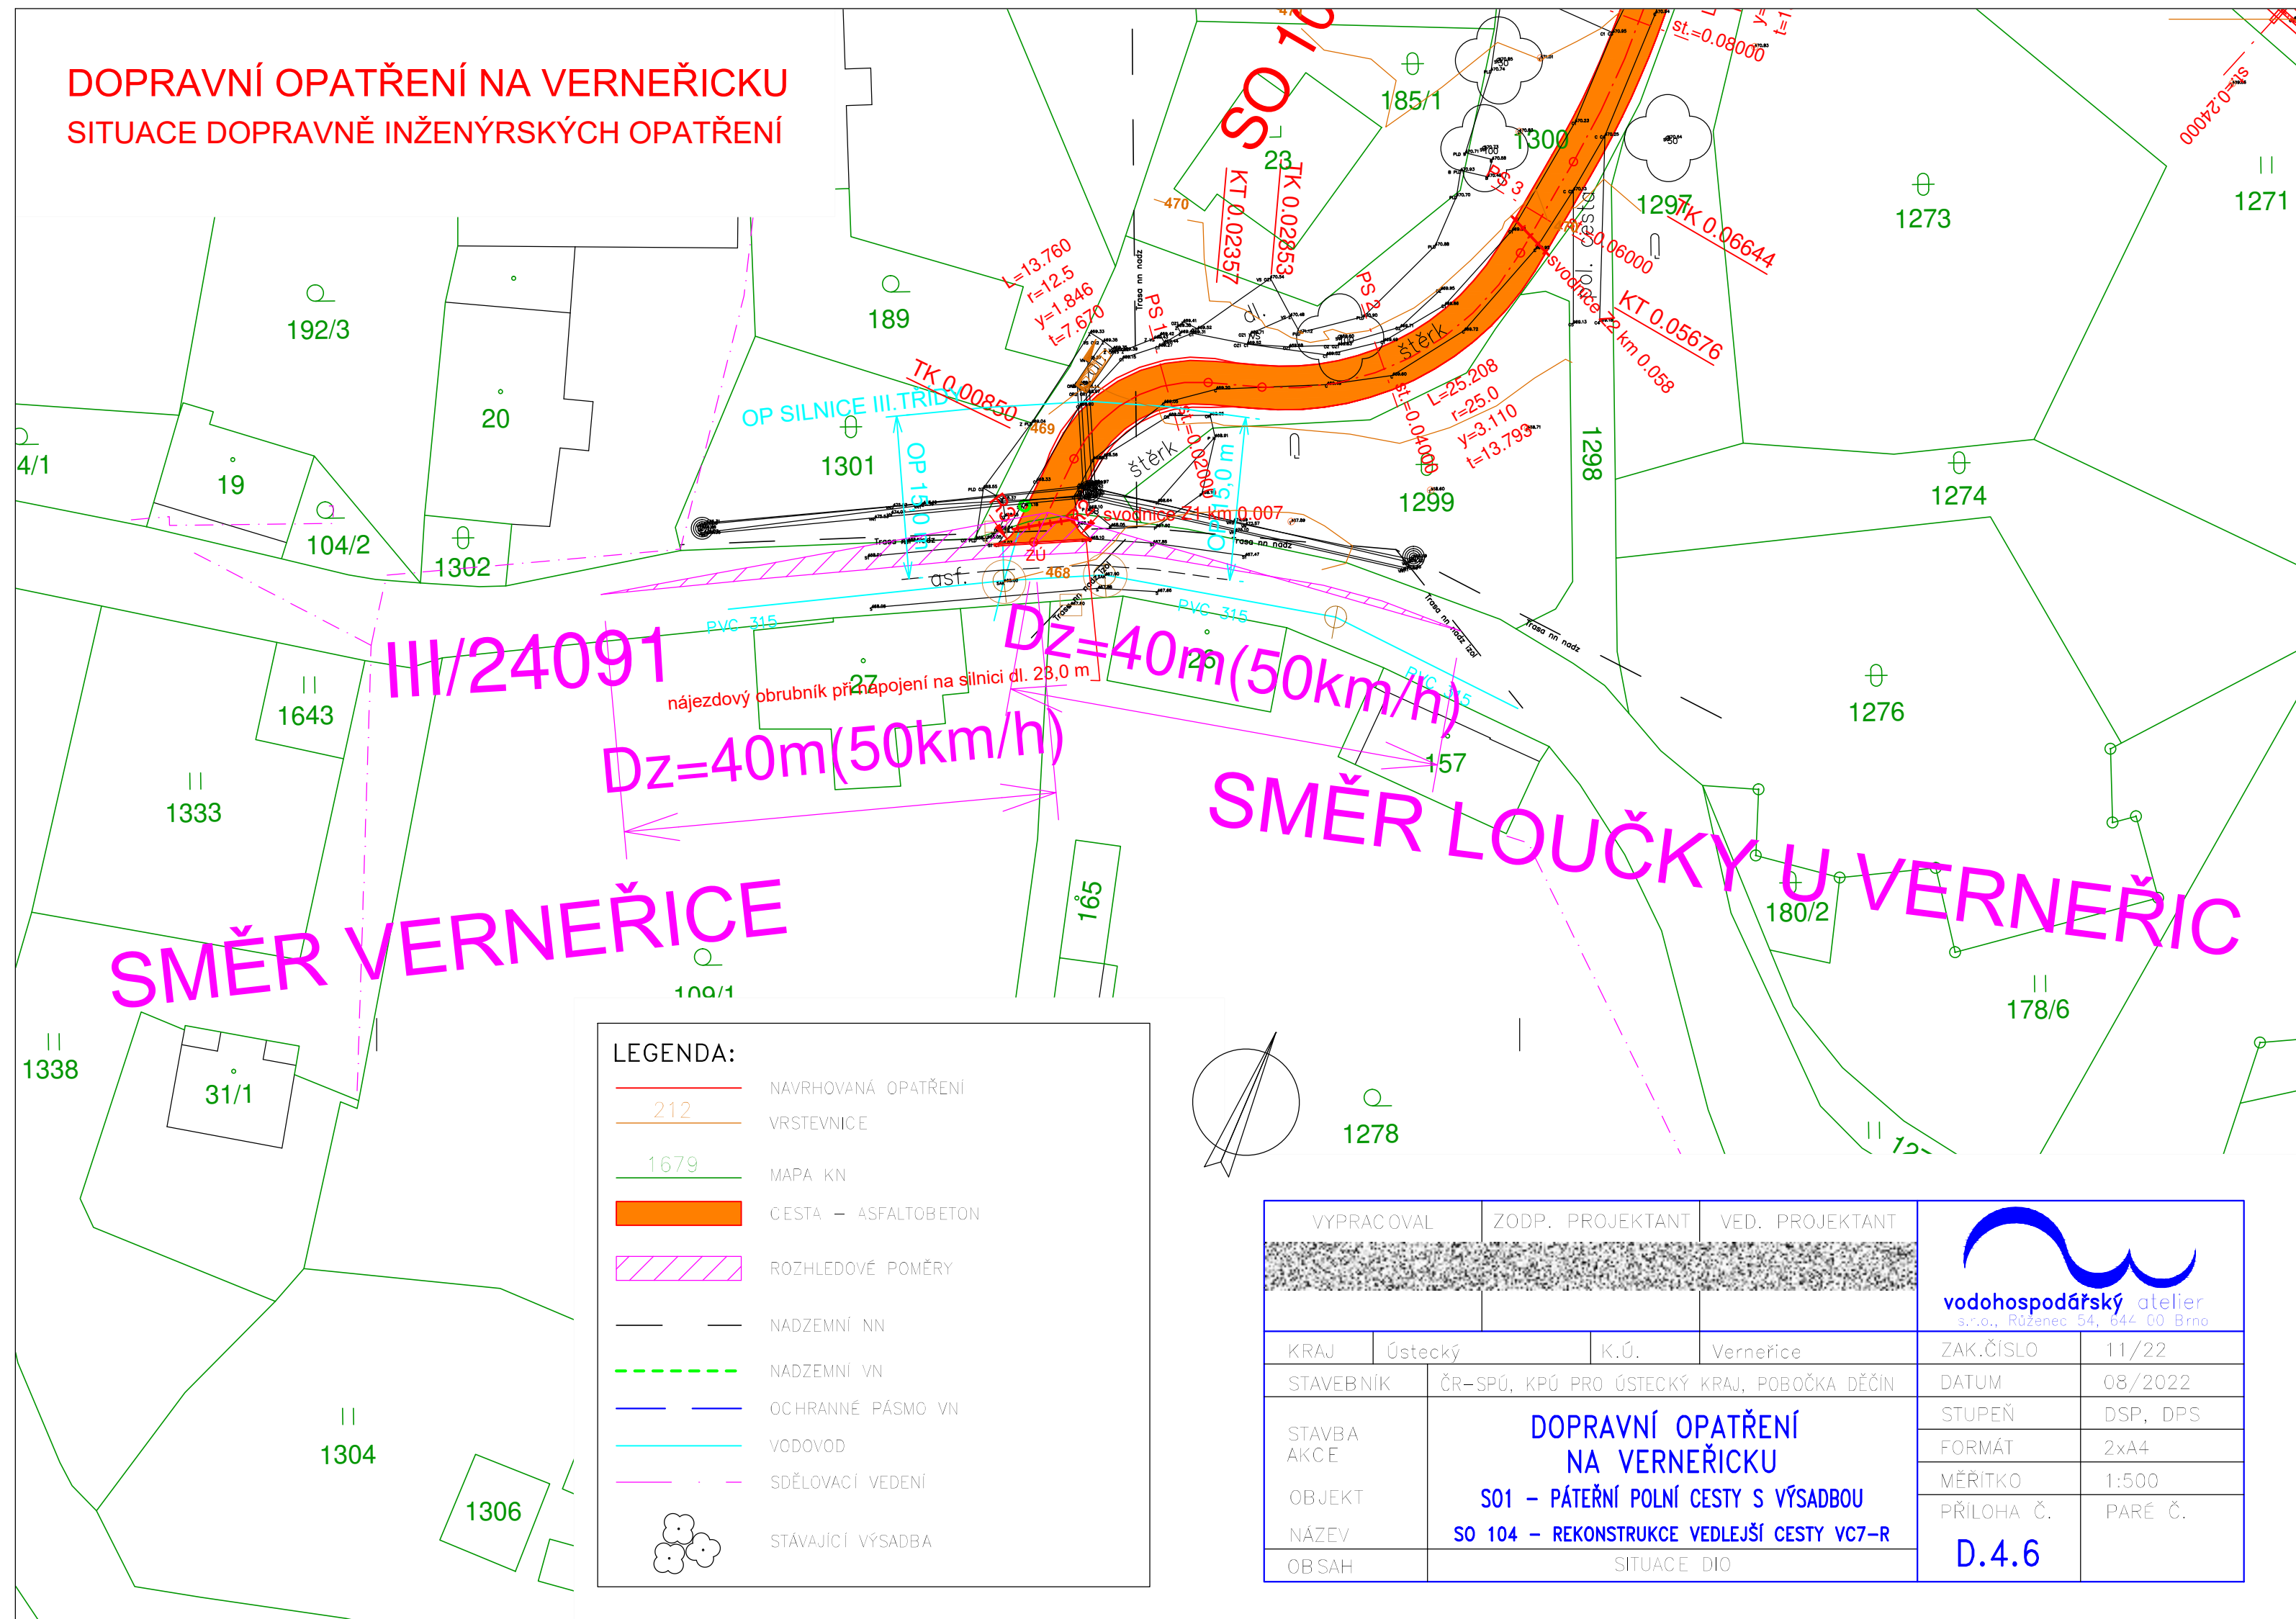

VYPRACOVANÉ		ZODP. PROJEKTANT		VED. PROJEKTANT		 vodohospodářský atelier s.r.o., Růženec 54, 644 00 Brno	
KRAJ		Ústecký		K.Ú.		Verneřice	
STAVEBNÍK		ČR-SPÚ, KPÚ PRO ÚSTECKÝ KRAJ, POBOČKA DĚČÍN					
STAVBA		DOPRAVNÍ OPATŘENÍ NA VERNEŘICKU S01 – PÁTEŘNÍ POLNÍ CESTY S VÝSADBOU S0 104 – REKONSTRUKCE VEDLEJŠÍ CESTY VC7-R					
AKCE							
OBJEKT							
NÁZEV							
OBSAH		SITUACE DIO					
ZAK.ČÍSLO		11/22					
DATUM		08/2022					
STUPEŇ		DSP, DPS					
FORMÁT		2x A4					
MĚŘITKO		1:500					
PŘÍLOHA Č.		PARÉ Č.					
D.4.6							