



SO3 - REVITALIZACE ZMELIOROVANÝCH LOUČEK  
SO3.3 - REKONSTRUKCE SVODU SP6 V K.Ú. LOUČKY U VERNEŘIC  
KATASTRÁLNÍ SITUAČNÍ VÝKRES, M 1:500

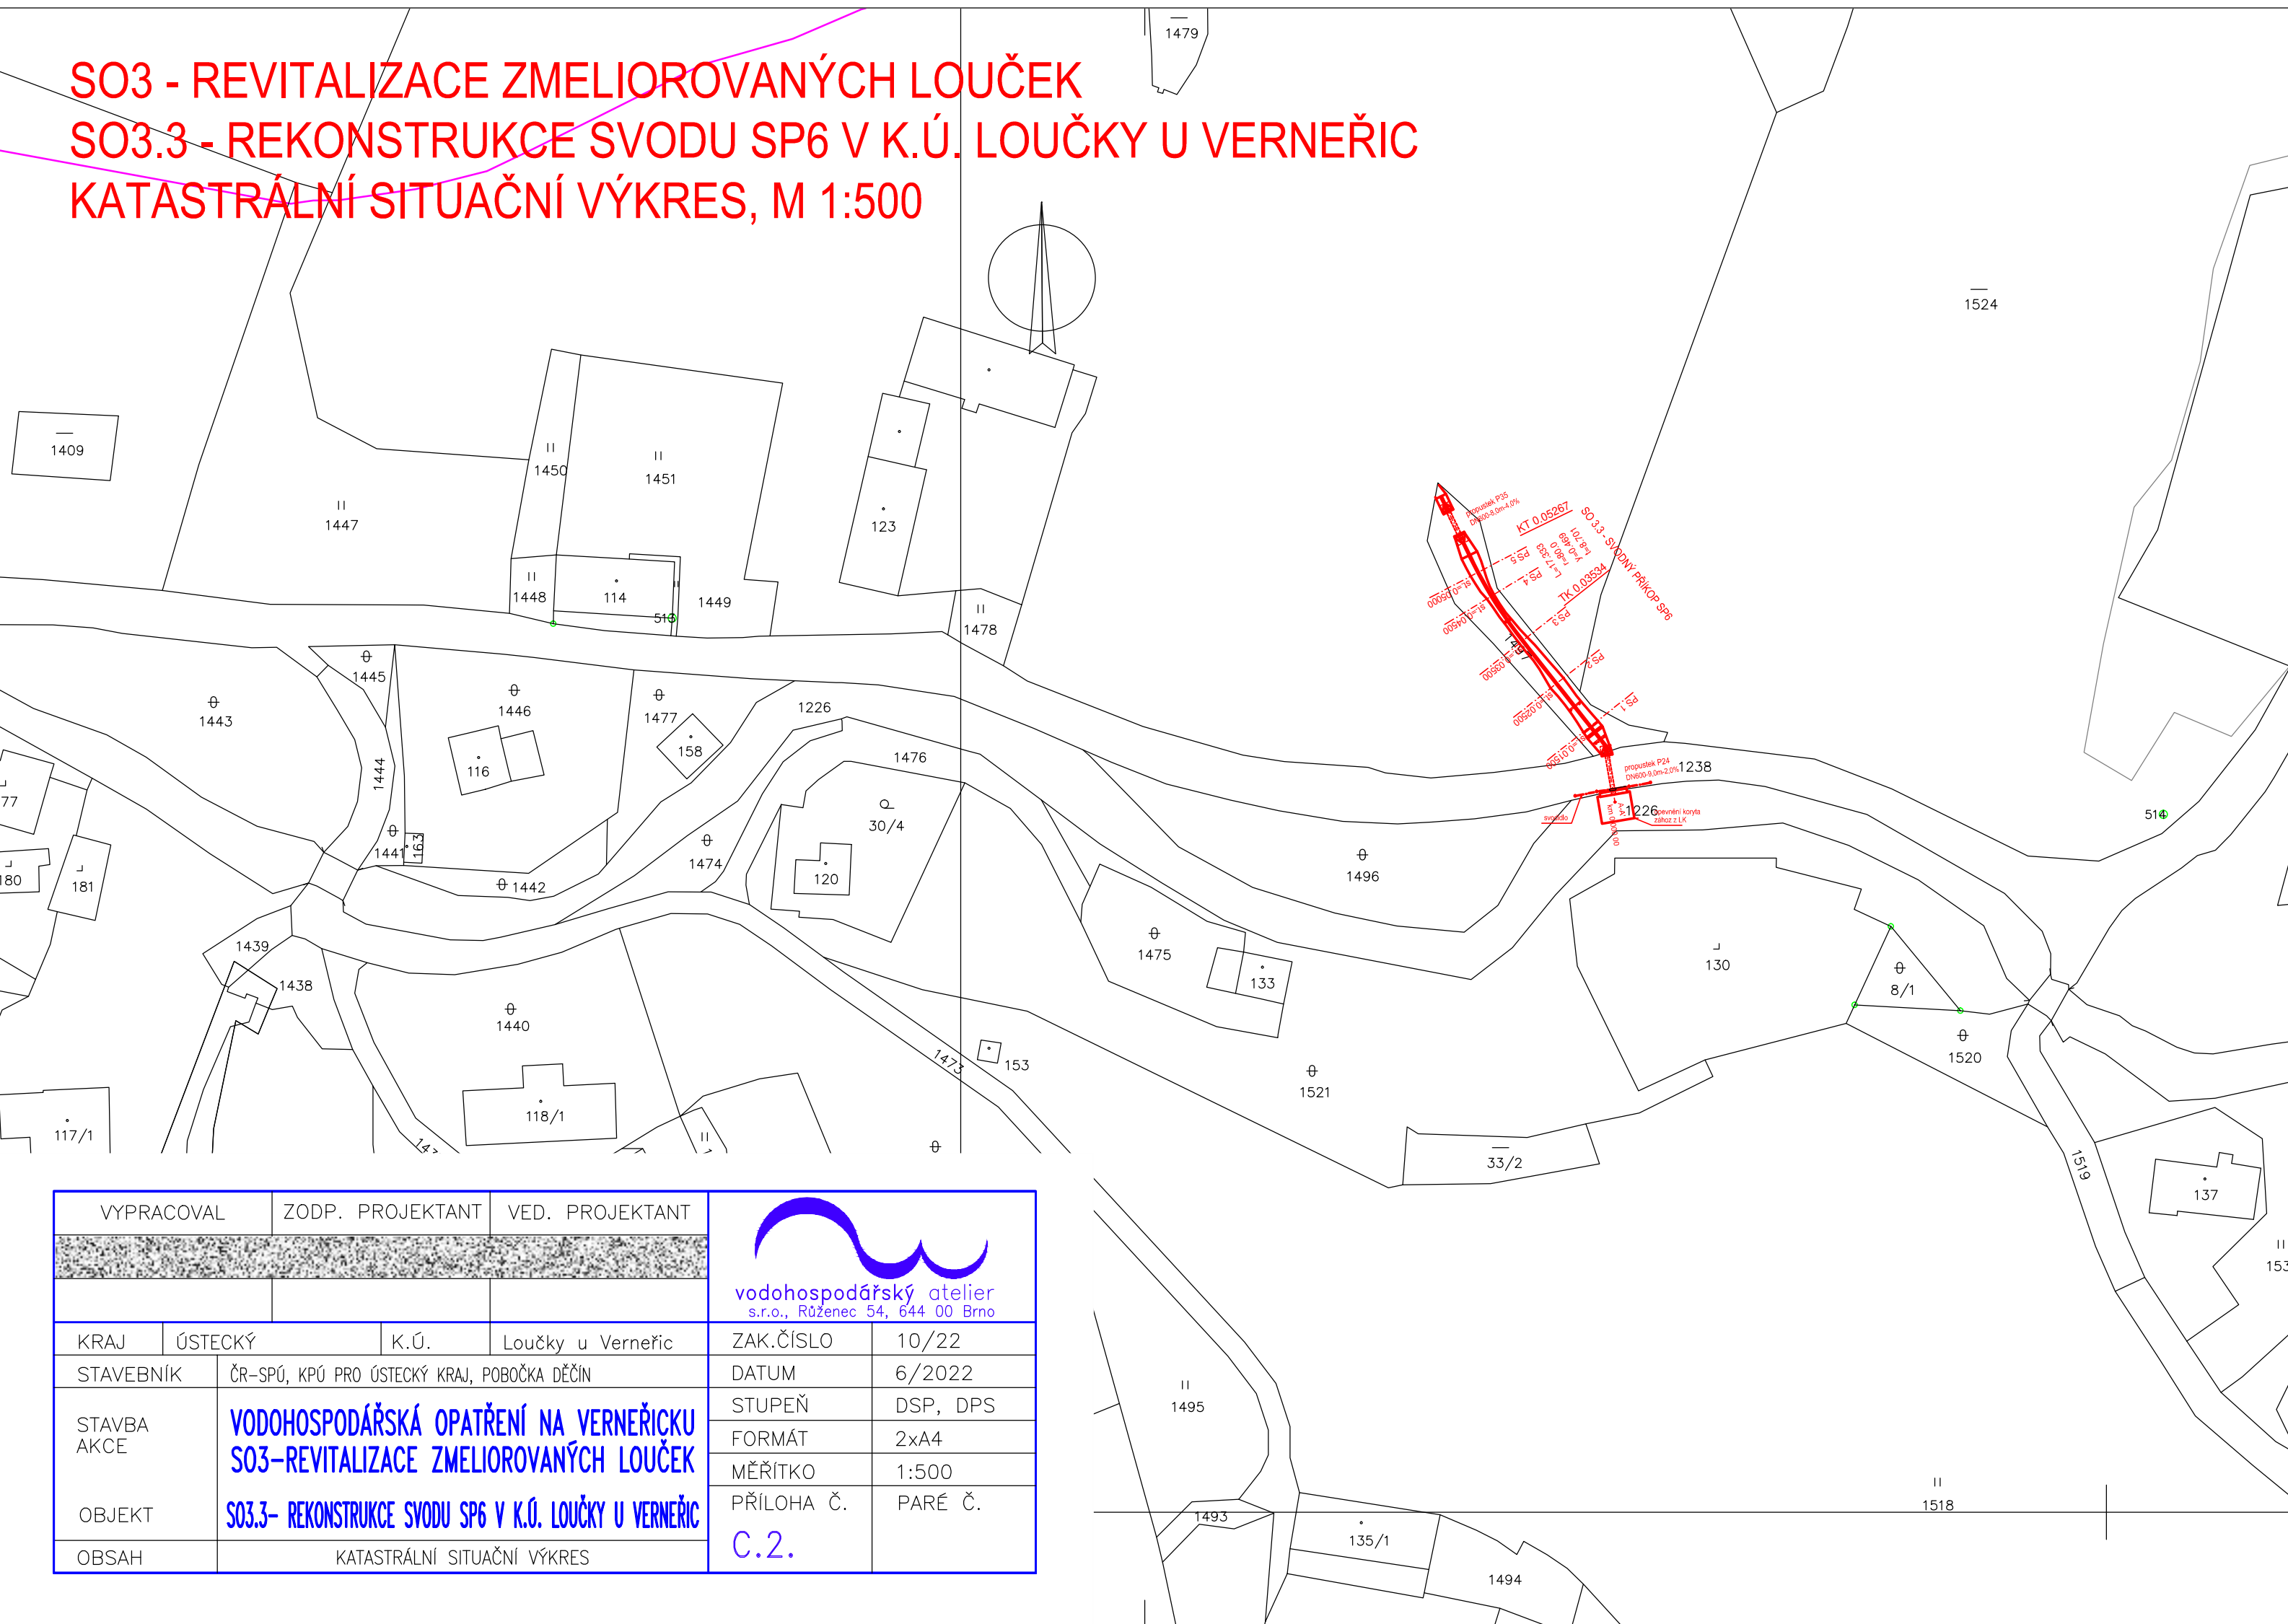

VYPRACOVAL		ZODP. PROJEKTANT		VED. PROJEKTANT		 vodohospodářský atelien s.r.o., Růženec 54, 644 00 Brno	
KRAJ	ÚSTECKÝ		K.Ú.	Loučky u Verneřic		ZAK.ČÍSLO	10/22
STAVEBNÍK		ČR-SPÚ, KPÚ PRO ÚSTECKÝ KRAJ, POBOČKA DĚČÍN				DATUM	6/2022
STAVBA AKCE		VODOHOSPODÁŘSKÁ OPATŘENÍ NA VERNEŘICKU SO3-REVITALIZACE ZMELIOROVANÝCH LOUČEK SO3.3- REKONSTRUKCE SVODU SP6 V K.Ú. LOUČKY U VERNEŘIC				STUPEŇ	DSP, DPS
						FORMÁT	2xA4
						MĚŘÍTKO	1:500
OBJEKT		KATASTRÁLNÍ SITUAČNÍ VÝKRES				PŘÍLOHA Č.	PARÉ Č.
OBSAH						C.2.	



vodohospodářský atelier  
s.r.o., Růženec 54, 644 00 Brno

C.2.