


KOMPLEXNÍ POZEMKOVÁ ÚPRAVA

v k. ú. Jablonec u Libčevsi
Plán společných zařízení

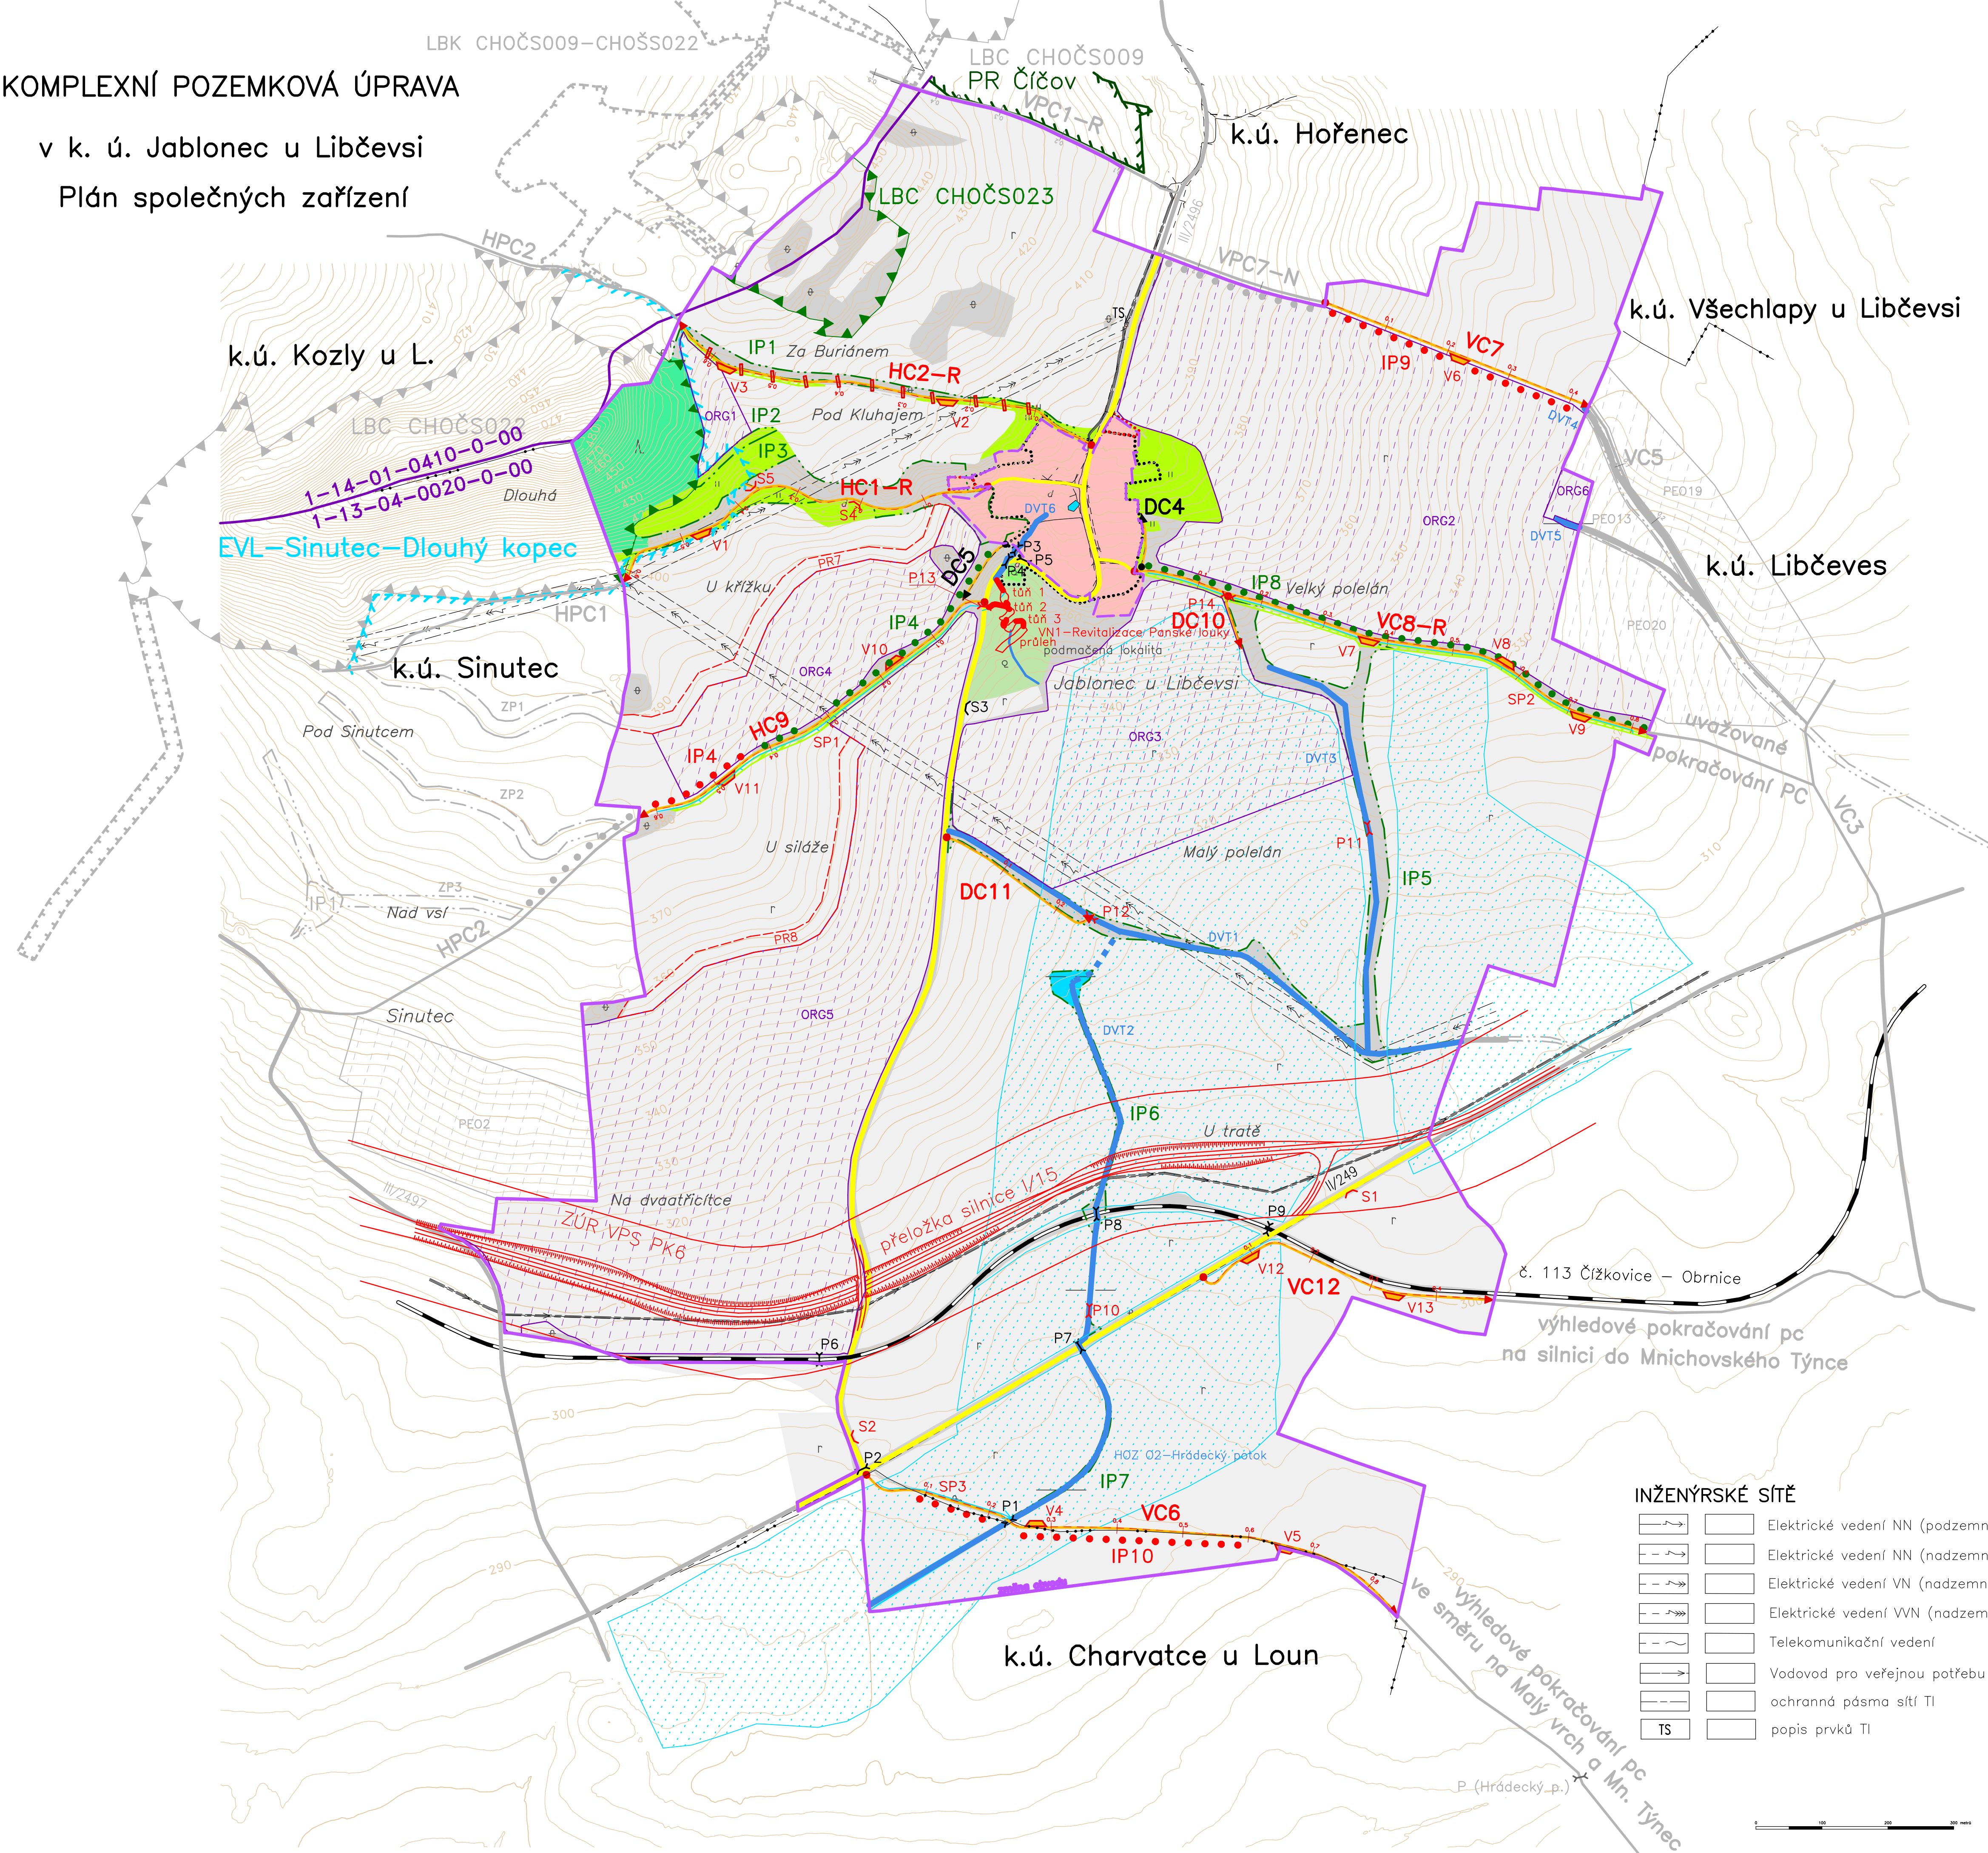

LEGENDA:

ZÁKLADNÍ ÚDAJE

			obvod pozemkové úpravy
			neřešené pozemky
			hranice katastrální
			místní názvosloví
			název k.ú.
			zastavěné území obce
			zastavitelné území obce
			silnice III.třídy
			místní komunikace
			železniční trať
			zásady územního rozvoje – koridor
			přeložka silnice I/15

VYUŽITÍ ÚZEMÍ

			orná půda
			zahrada
			ovocný sad
			trvalý travní porost
			lesní pozemek
			vodní plocha
			ostatní plocha
			zastavěná plocha a nádvoří

VÝŠKOPIS

			vrstevnice základní (10m)
			vrstevnice základní (2m)

ZPŘÍSTUPNĚNÍ POZEMKŮ

			polní cesta
			překop
			drenáž
			výhybna
			hospodářský sjezd
			propustek
			příčný žlab

VODOHOSPODÁŘSKÁ OPATŘENÍ

			vodní tok
			hlavní meliorační zařízení
			plošné odvodnění
			průleh
			tůň
			revitalizace panské louky
			zatravněný tok

OCHRANA PŘÍRODY A KRAJINY

			evropsky významná lokalita
			lokální biocentrum
			lokální biokoridor
			interakční prvek – doprovodná zeleň
			interakční prvek – plošný

PROTIEROZNÍ OCHRANA

			organizační opatření – osevní postup, zatravnění
			technické opatření – průleh

INŽENÝRSKÉ SÍTĚ

			Elektrické vedení NN (podzemní)
			Elektrické vedení NN (nadzemní)
			Elektrické vedení VN (nadzemní)
			Elektrické vedení WVN (nadzemní)
			Telekomunikační vedení
			Vodovod pro veřejnou potřebu
			ochranná pásma sítí TI
			popis prvků TI

INFORMACE O PROJEKTU:

Pozemkové úpravy K+V Jiráskovo náměstí 31 326 00 Pízeň	Kraj: Ústecký	Obec: Libčeves
	k.ú.: Jablonec u Libčevsi	měř.: 1:5000
	Zpracoval: Ing. David Humpál Bohumil Beránek	Souřad.systém: JTSK
	Projektant: Ing. Helena Krausová	Datum: duben 2017
	Zakázka: 17/2015	Číslo výkresu: 4

Komplexní pozemková úprava v k.ú. Jablonec u Libčevsi

Obsah: Plán společných zařízení