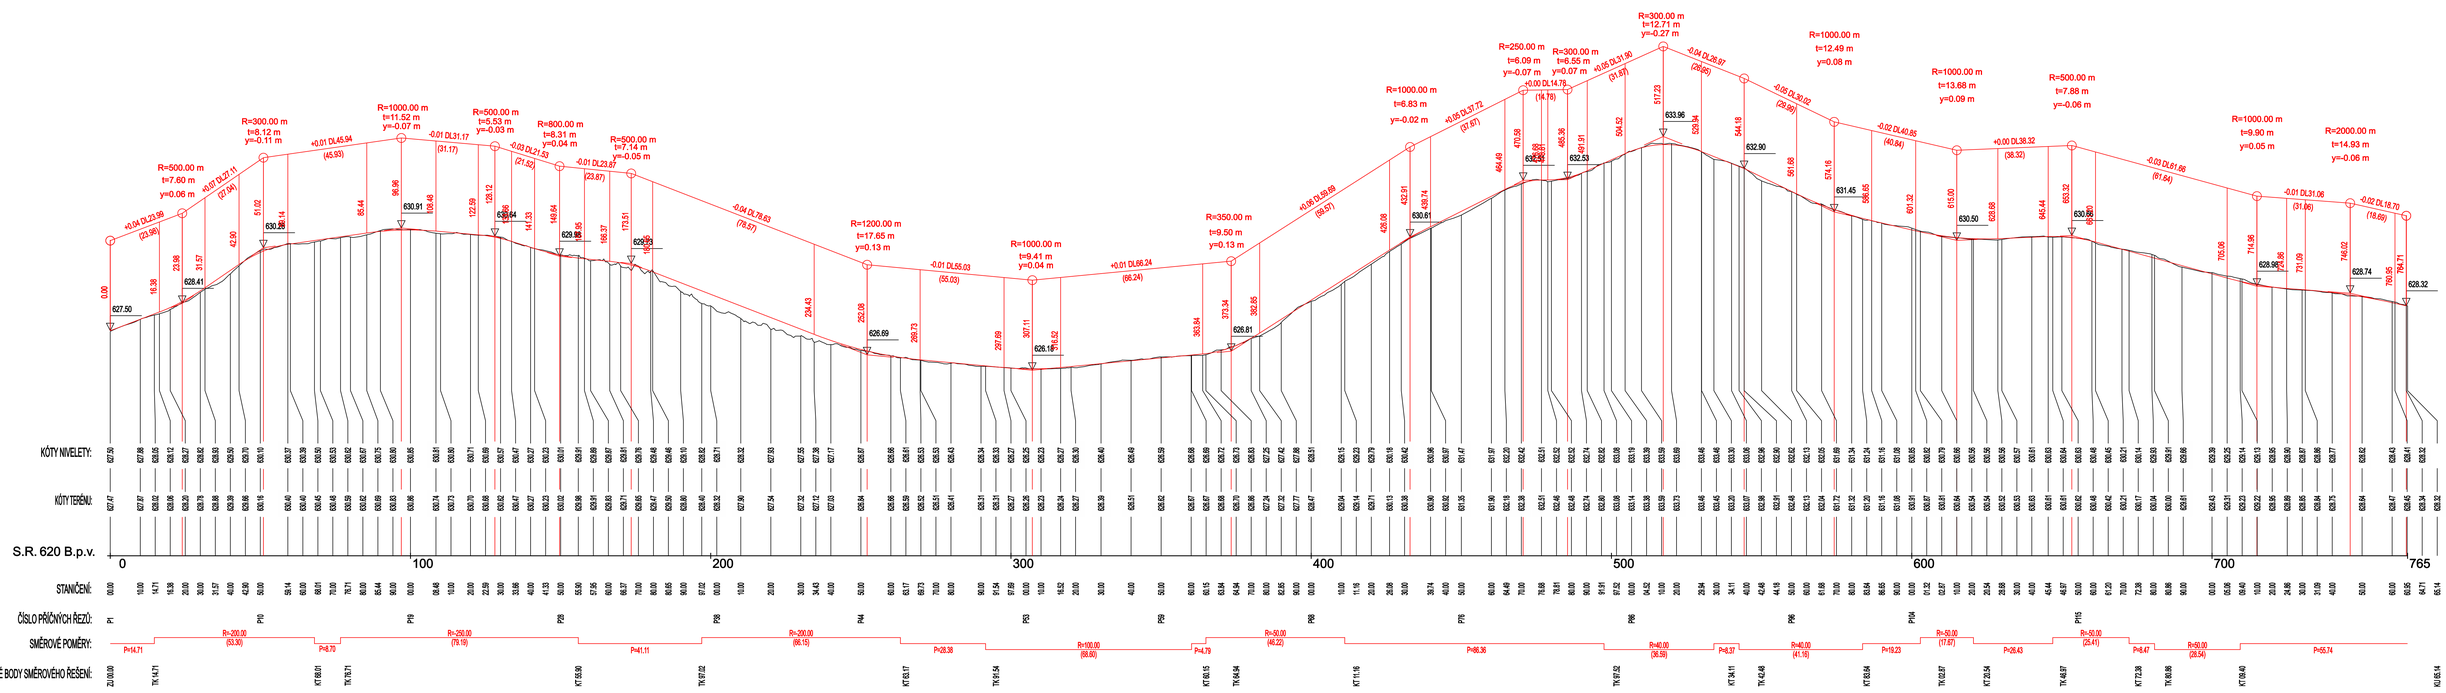

Objednatel : SPÚ, Krajský pozemkový úřad pro Karlovarský kraj, pobočka Karlovy Vary		Zhotovitel : GEOREAL spol. s r.o., Hálkova 12, Plzeň	
Zpracoval : [redacted]	Zodpovědný projektant : [redacted]		
Zakázka : Komplexní pozemková úprava v k.ú. Loučná v Krušných horách ETAPA 2.1 Plán společných zařízení Dokumentace technického řešení		Číslo zakázky	123-2013
		Datum	6/2015
Příloha : Podélný profil C2a		Měřítko	1 : 1000/100
		Číslo přílohy	2.