


DRUHY POZEMKŮ DLE KN:

| stav | návrh |                            |
|------|-------|----------------------------|
|      |       | Orná půda                  |
|      |       | Trvalý travníporost        |
|      |       | Lesní pozemek              |
|      |       | Vodní plocha               |
|      |       | Zastavěná plocha a nádvoří |
|      |       | Ostatní plocha             |

LEGENDA:

|                   |   |
|-------------------|---|
|                   | Obvod KoPÚ  |
|                   | Zastavěné plochy                                    |
|                   | Hranice katastrálních území                         |
| <b>k.ú. Hory</b>  | Názvy katastrálních území                           |
| <i>Dolní pláň</i> | Názvy místní  |
|                   | Polní cesta stávající                               |
|                   | Polní cesta navržená k rekonstrukci nebo novostavbě |
|                   | III/21039, MK                                       |
|                   | Elektro VN nadz.                                    |
|                   | Plynovod VTL  |
|                   | Sdělovací MTS iDTS podz.                            |
|                   | Ochranná pásma sítí TI                              |
|                   | Hospodářský sjezd                                   |
|                   | Lokální biokoridor stávající                        |
|                   | Památný strom                                       |
|                   | Meliorace   |
|                   | Interakční prvek plošný stávající                   |
|                   | Rušení prvku průzkumu                               |
|                   | Výhybna navržená                                    |

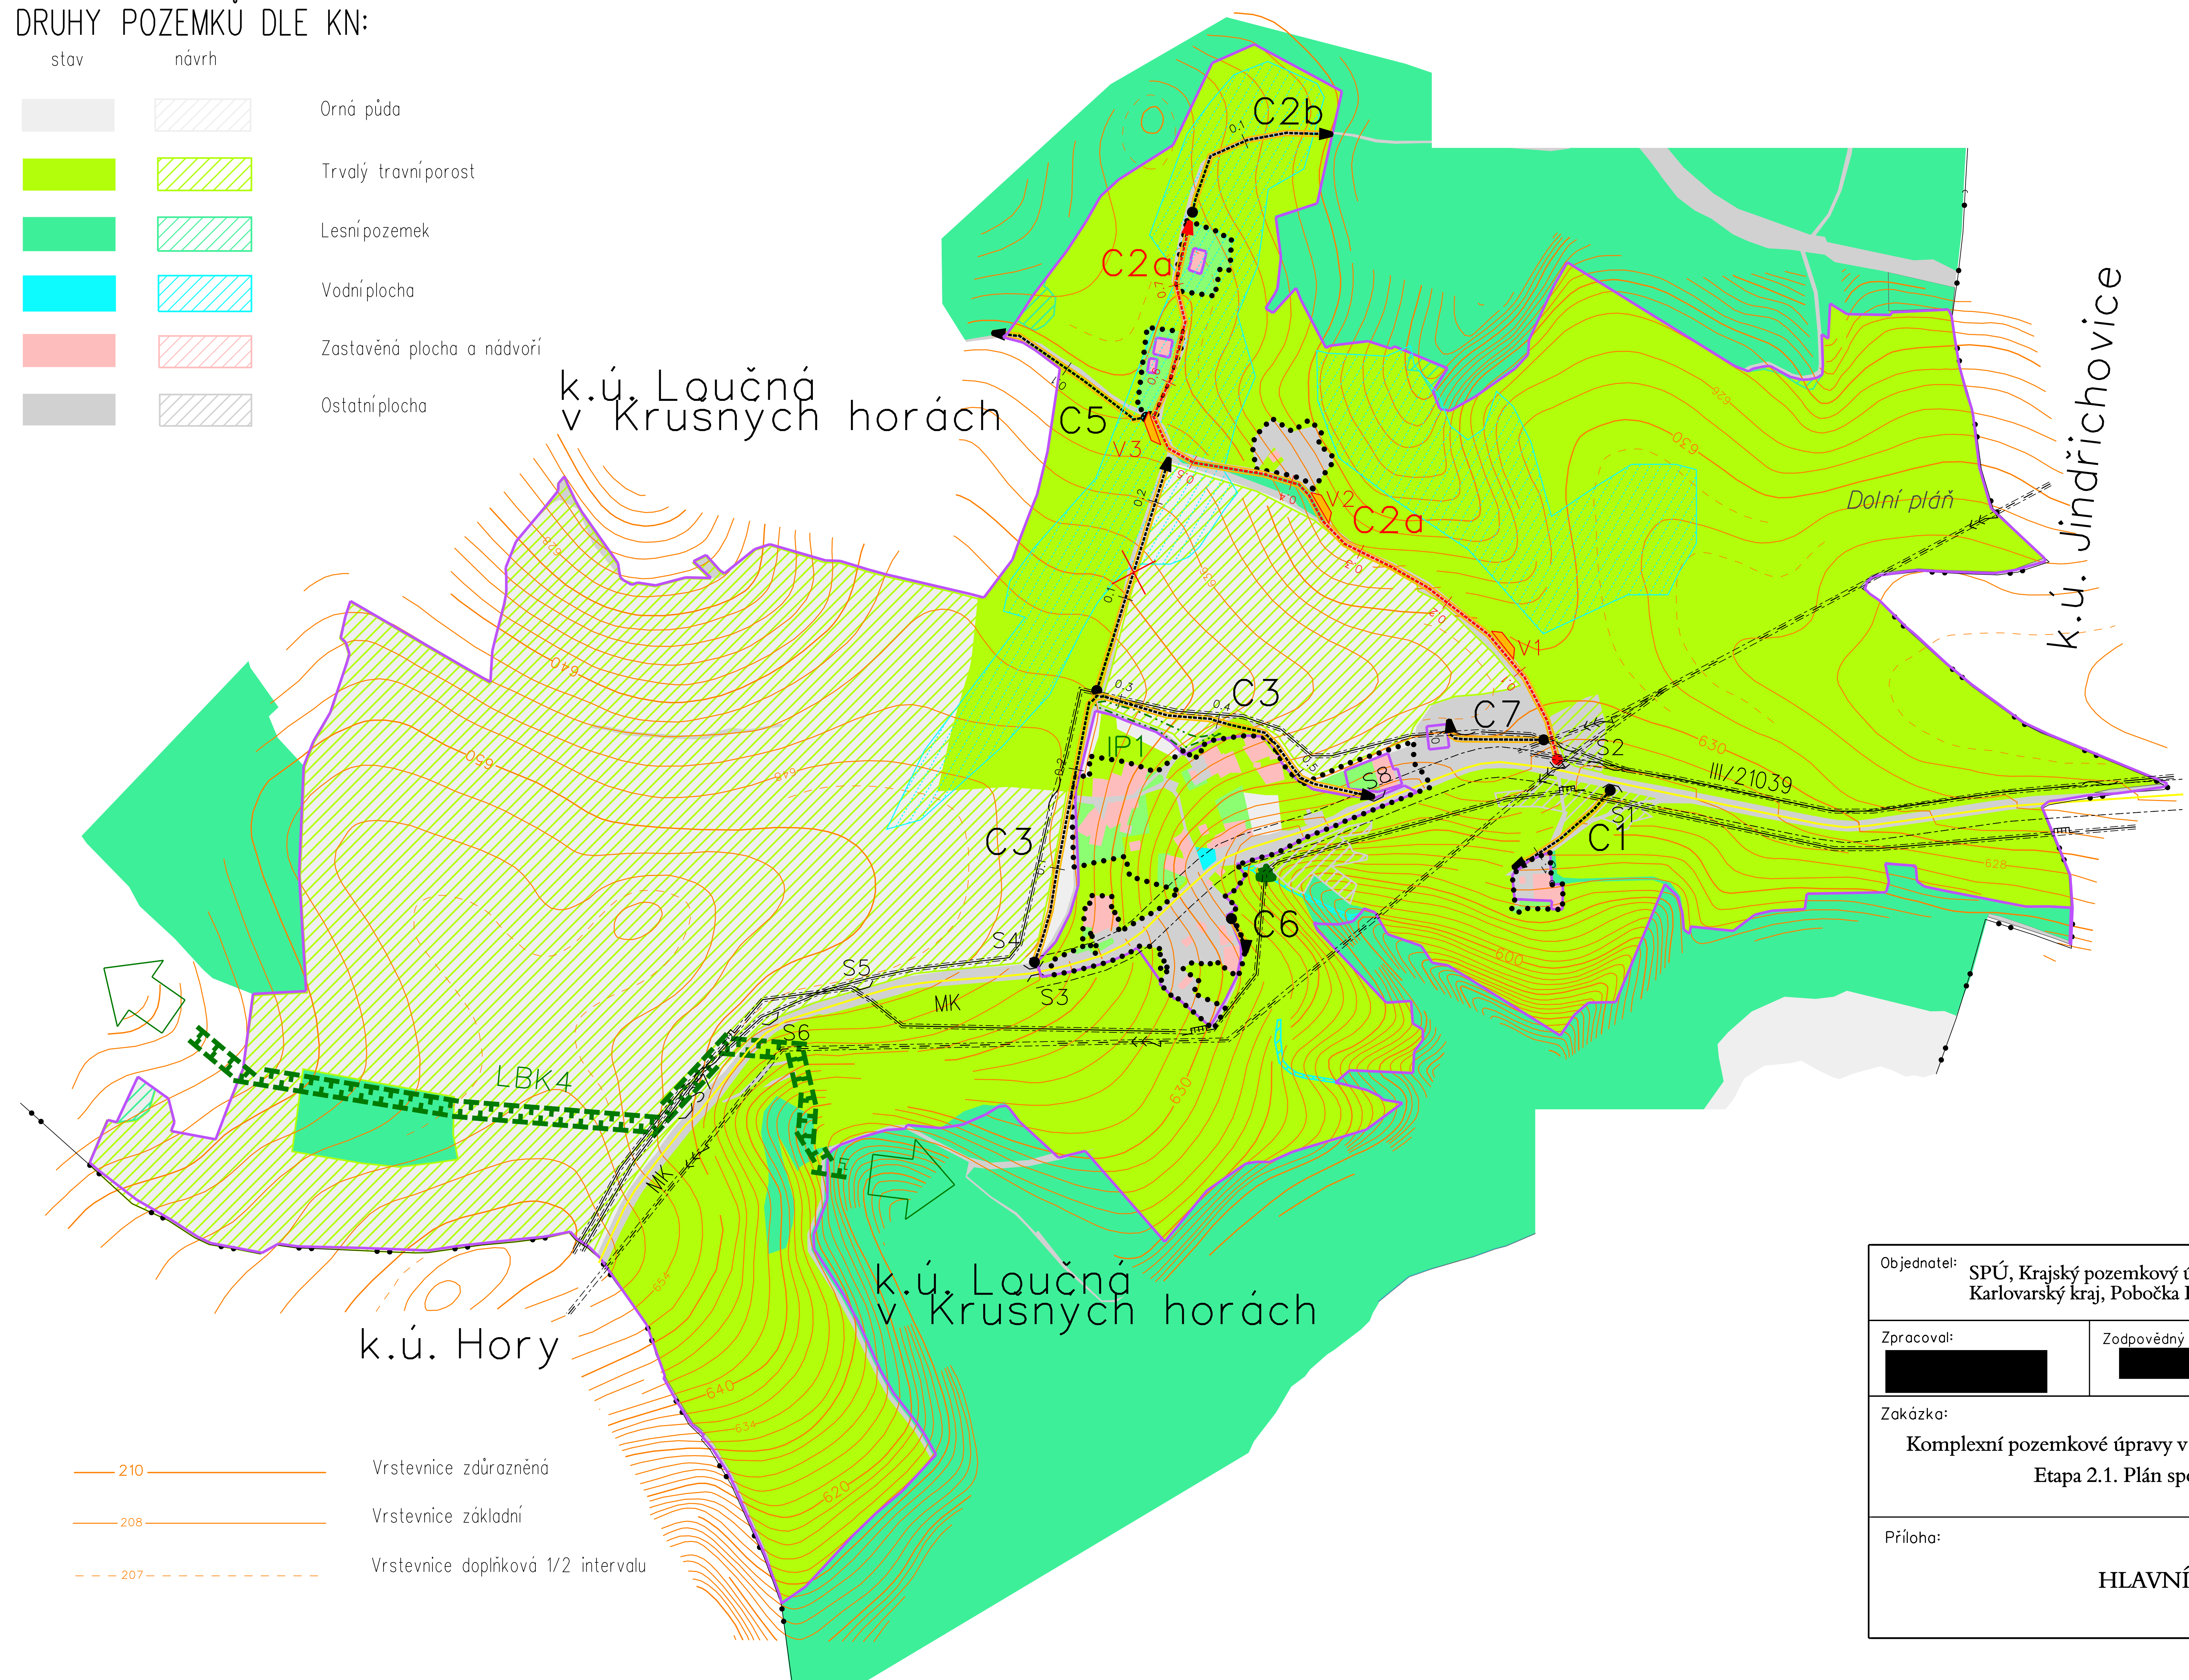

|  |     |                                    |
|--|-----|------------------------------------|
|  | 210 | Vrstevnice zdůrazněná              |
|  | 208 | Vrstevnice základní                |
|  | 207 | Vrstevnice doplňková 1/2 intervalu |

|  |   |
|--|---|
| Objednatel: SPÚ, Krajský pozemkový úřad pro Karlovarský kraj, Pobočka Karlovy Vary                         | Zhotovitel: <b>GEOREAL</b><br>GEOREAL spol. s r.o., Hálkova 12, Plzeň |
| Zpracoval:   | Zodpovědný projektant:  |
| Zakázka: Komplexní pozemkové úpravy v k.ú. Loučná v Krušných horách<br>Etapa 2.1. Plán společných zařízení | Čís. zakázky: 123-2013  |
|  | Datum: 6/2015   |
| Príloha: <b>HLAVNÍ VÝKRES</b>  | Měřítko: 1 : 5 000  |
|  | Číslo přílohy: 4  |