


VYPRACOVAL		ZODP. PROJEKTANT		<div><div>HONZ</div><div>PROJEKCE POZEMKOVÝCH ÚPRAV</div></div>	
Ing. Zdeněk Homolka		Ing. Josef Honz			
KATASTRÁLNÍ ÚZEMÍ:	Šumavské Hoštice				
ST. POZEMKOVÝ ÚŘAD:	KPÚ pro Jihočeský kraj, PK Prachatice				
				DATUM	8/2016
AKCE: Komplexní pozemková úprava v k.ú. Šumavské Hoštice				FORMÁT	A3
				ZAK. ČÍSLO	-
OBSAH: DTR PSZ - situace technického řešení cesta C4 (úsek 1/4)				MĚŘÍTKO	1:1000
				PŘÍLOHA	-

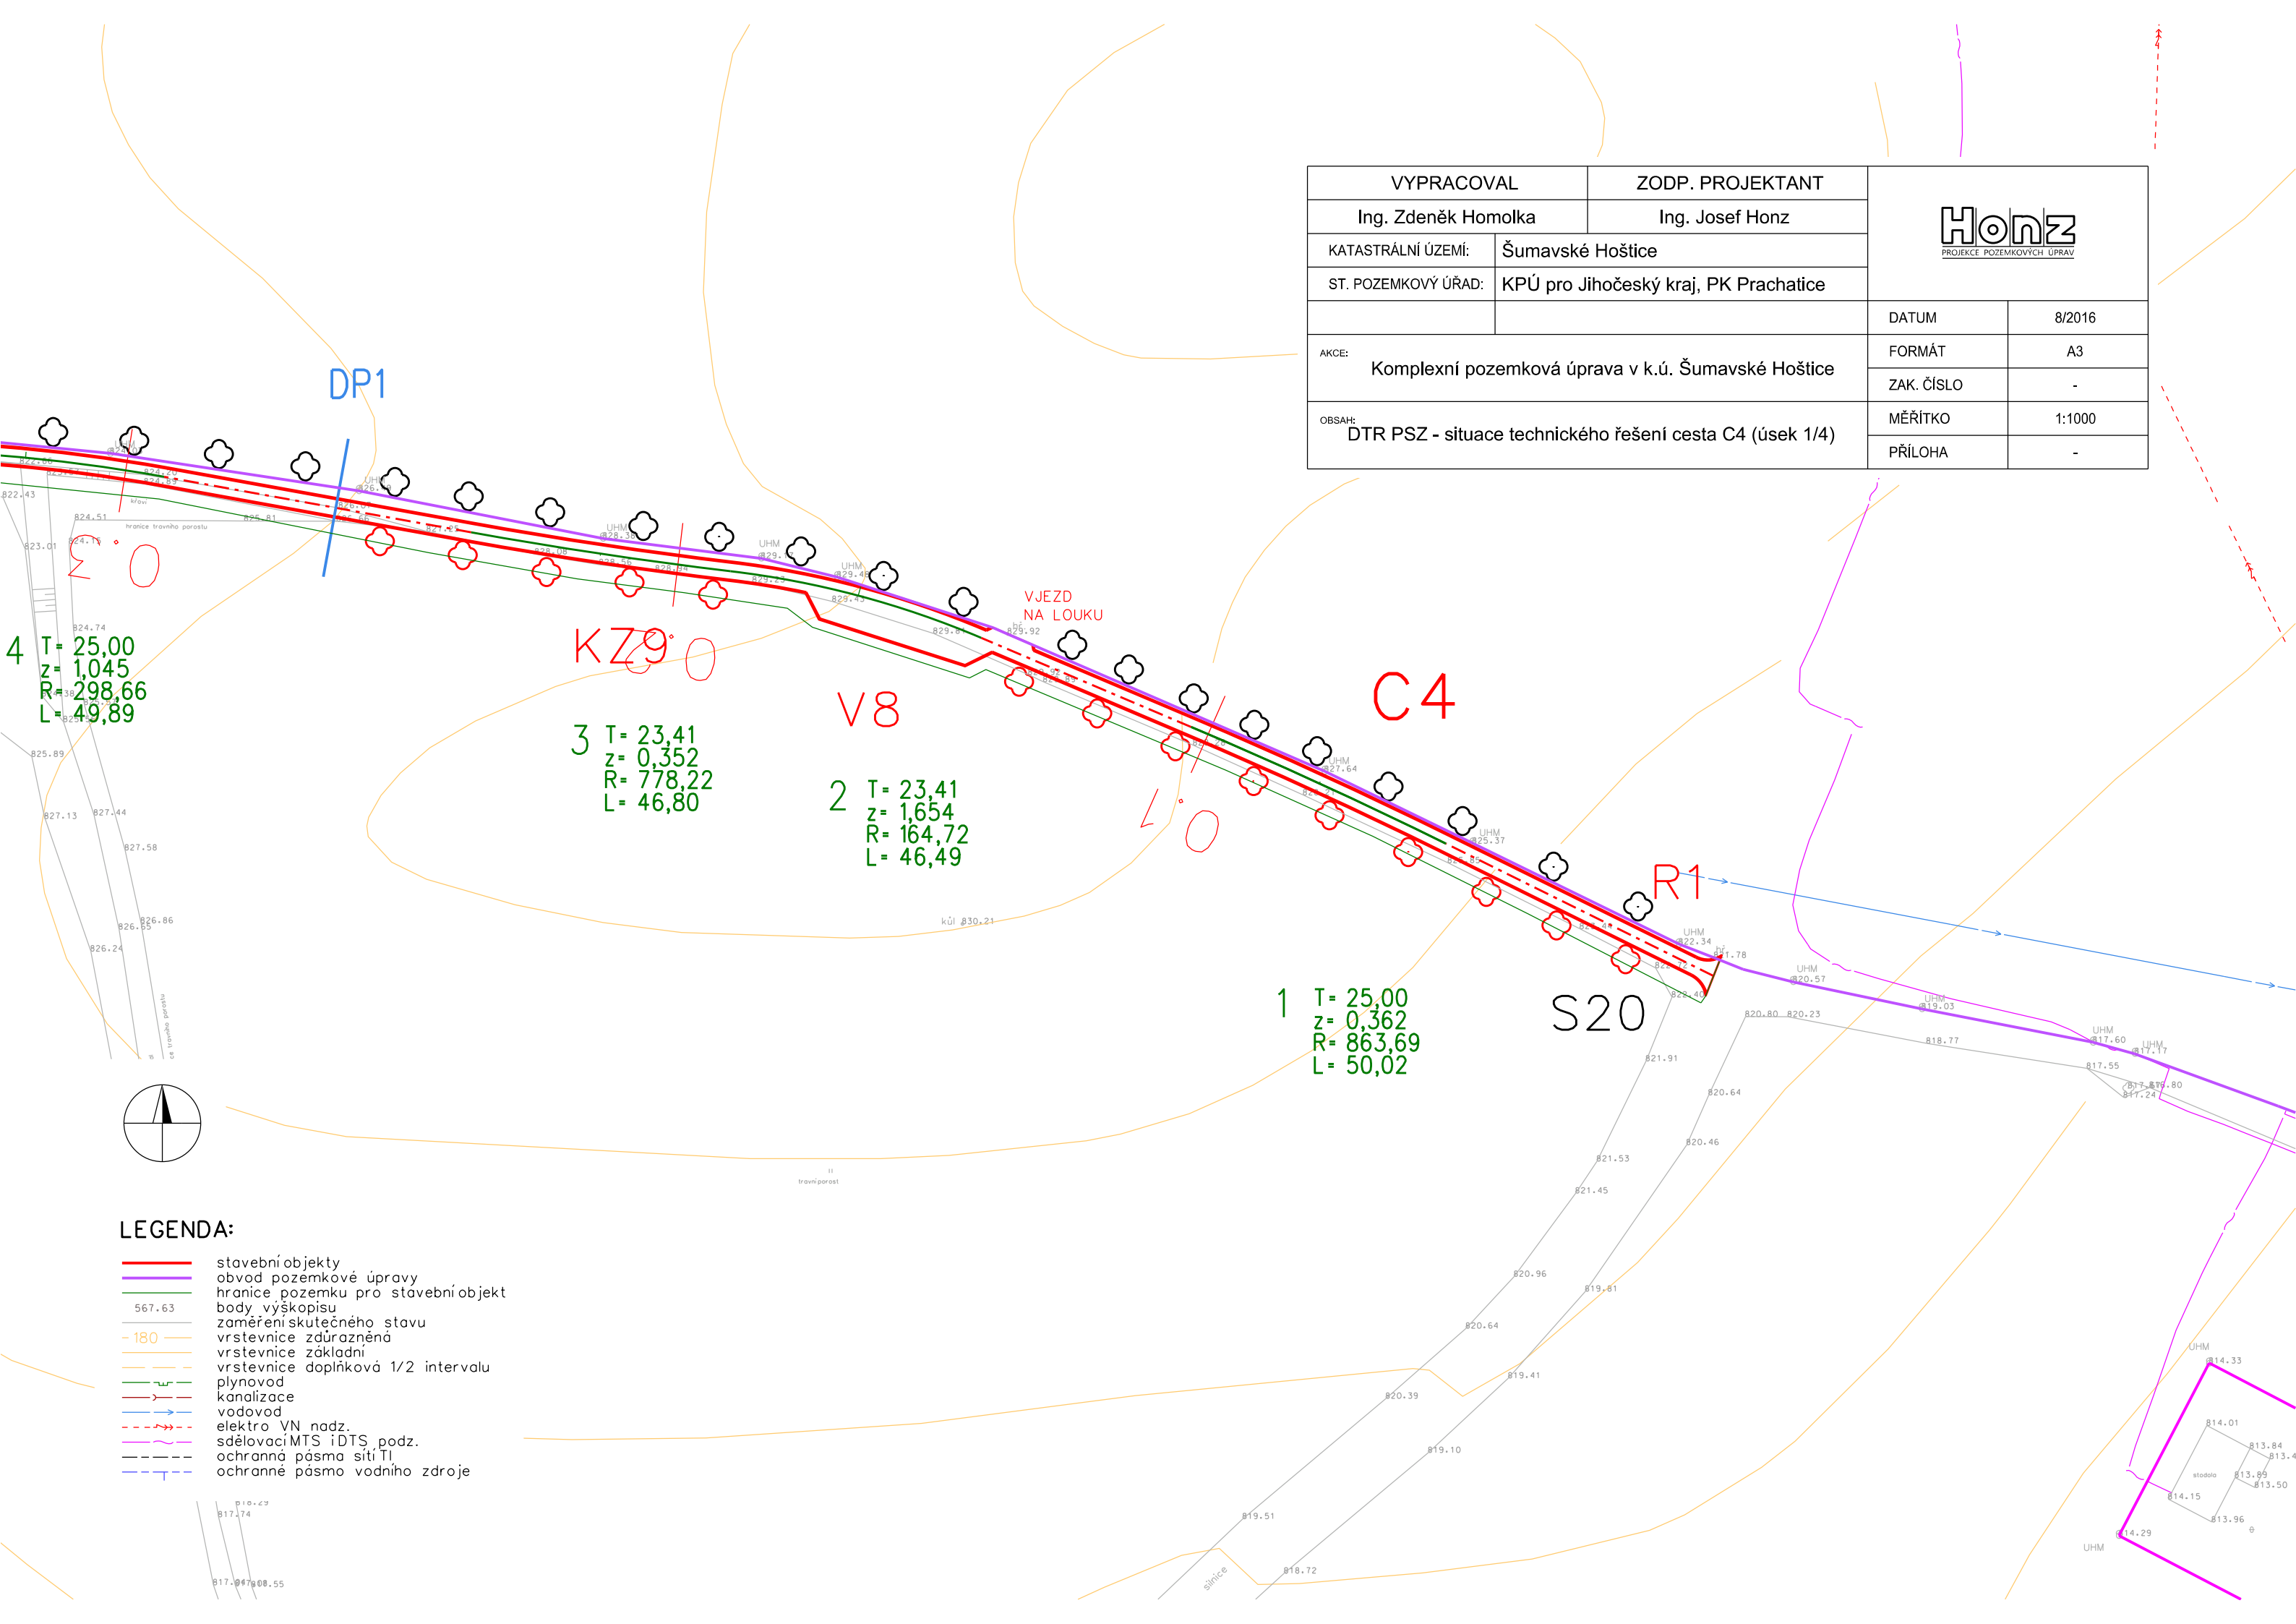

LEGENDA:

- stavební objekty
- obvod pozemkové úpravy
- hranice pozemku pro stavební objekt
- 567.63
- body výškopisu
- zaměření skutečného stavu
- 180
- vrstevnice zdůrazněná
- vrstevnice základní
- vrstevnice doplňková 1/2 intervalu
- plynovod
- kanalizace
- vodovod
- elektro VN nadz.
- sdělovací MTS iDTS podz.
- ochranná pásma sítí TI
- ochranné pásmo vodního zdroje