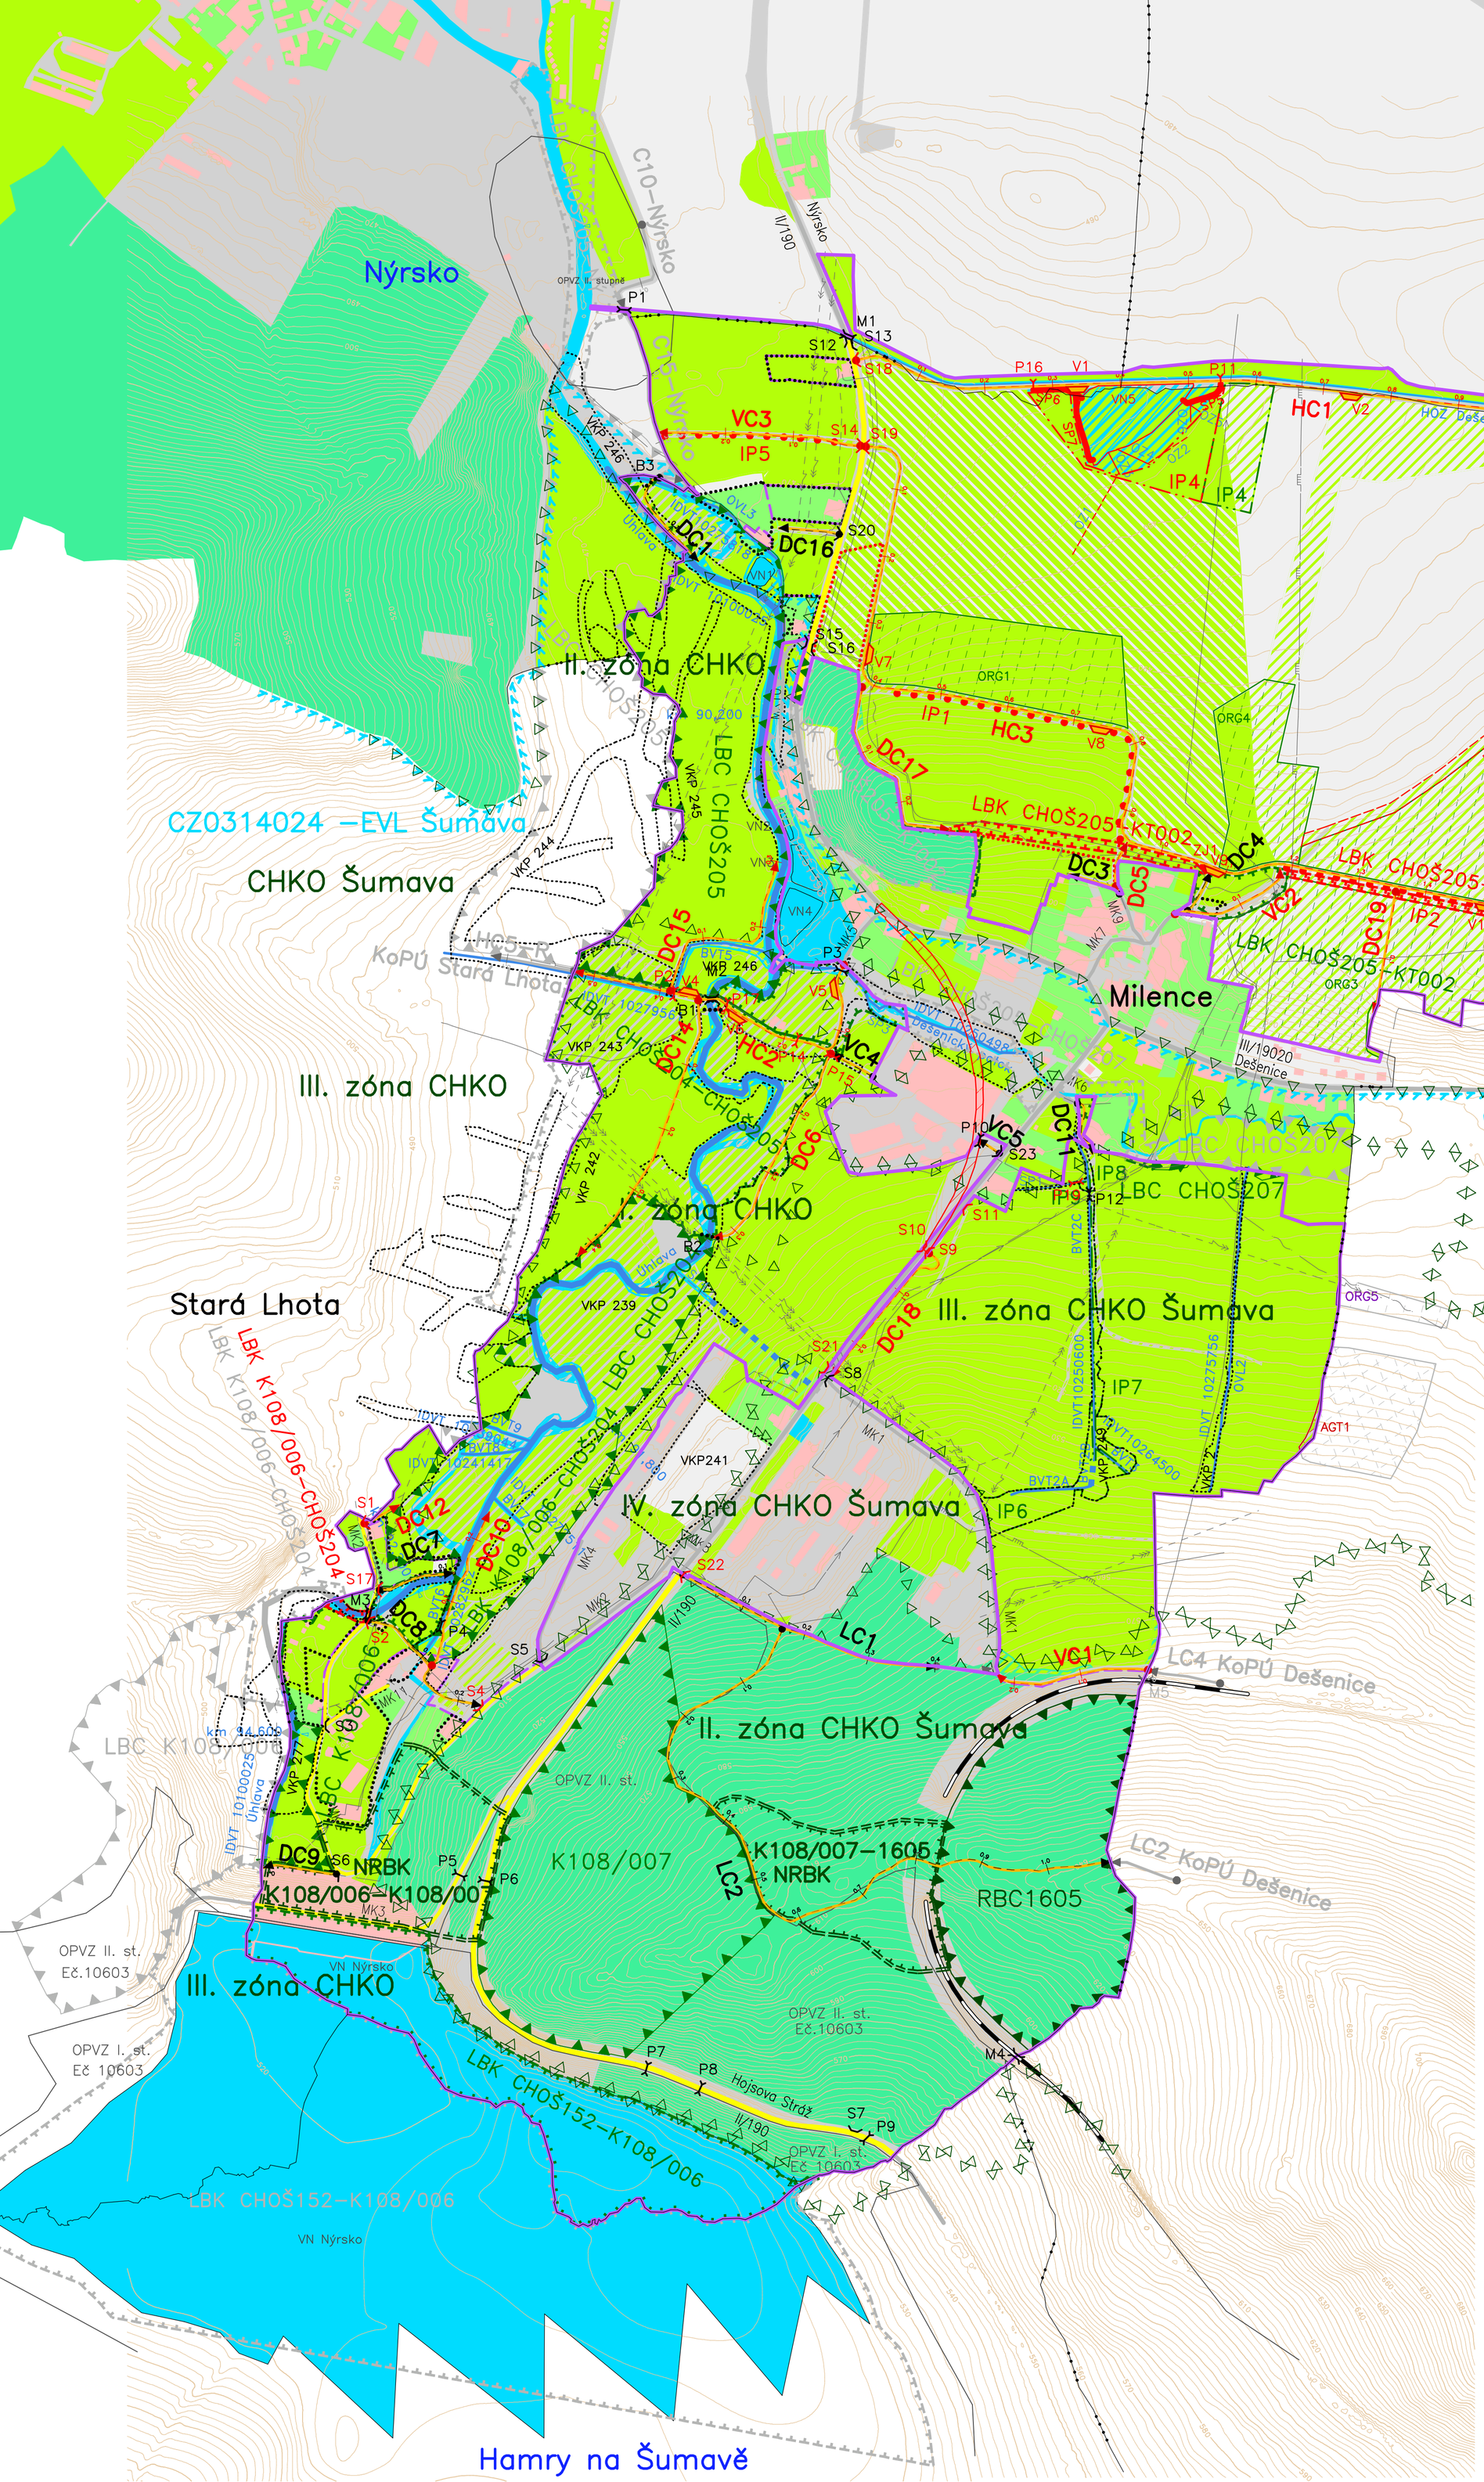

LEGENDA G5 – HLAVNÍ VÝKRES: ZÁKLADNÍ ÚDAJE:

skutečný stav	mimo obvod	popis
		Obvod KoPÚ
		Neřešené pozemky dle §2
		Zastavitelné plochy
		Zastavěné plochy
		Hranice KÚ
k.ú./k.ú.		Názvy kat.území/ názvy kat.území s ukončenou KoPÚ
OPVZ		Ochranné pásmo vodního zdroje s popisem
		Železnice
II/190		Silnice II. nebo III.tř.
MK1		Místní komunikace
210		Vrstevnice zdůrazněná
		Vrstevnice základní
		Přeložka silnice

OPATŘENÍ K OCHRANĚ A TVORBĚ ŽIVOTNÍHO PROSTŘEDÍ:

stav	návrh	popis
RBC1		Regionální biocentrum
LBC2		Lokální biocentrum
NRBK1		Nadregionální biokoridor
LBK3	LBK4	Lokální biokoridor
IP1	IP3	Interakční prvek liniový – aleje, popis
IP1	IP3	Interakční prvek plošný – porosty, popis
CHKO		Hranice CHKO, popis
EVL		EVL, popis
VKP		VKP – výz.kraj.prvek registrovaný, popis

VODOHOSPODÁŘSKÁ OPATŘENÍ:

stav	návrh	popis
Obecní ryb.	VN1	Vodní nádrž s popisem
IDVT		Příkop–průleh/odpadní koryto s popisem
Úhlava		Vodní tok, staničení, popis
		Občasná vodoteč
		Otevřené meliorační zařízení
		Zatrubněné meliorační zařízení

OPATŘENÍ K OCHRANĚ ZPF:

návrh	mimo obvod	popis
ORG1		Organizační – ochranné zatravnění
ORG2		Organizační – protierozní osevní postup
AGT1		Agrotechnická opatření – protierozní osevní postup s bezorebným zpracováním půdy
PR1		Protierozní příkop/průleh s popisem

0 100 200 300 400 500 metrů

DRUHY POZEMKŮ:

skutečný stav	návrh	popis
		Orná půda
		Zahrada
		Trvalý travní porost
		Les
		Vodní plocha
		Zast. plocha, nádvoří
		Ostatní plocha

INŽENÝRSKÉ SÍTĚ:

- Vodovod
- Plynovod VTL
- Elektro VVN nadz.
- Elektro VN nadz.
- Elektro VN podz.
- Elektro NN nadz.
- Elektro NN podz.
- Sdělovací
- Kanalizace

OPATŘENÍ K ZPŘÍSTUPNĚNÍ POZEMKŮ:

Označení cesty: HC/VC/DC/LC — Hlavní/ Vedlejší/ Doplňková/ Lesní

stav	návrh	mimo obvod	popis
HC1	HC2	HC2	Polní cesta
B6			Brod
	V7		Výhybna
S6	S7		Hospodářský sjezd
M4		M1	Most
P3	P1		Propustek
	ZJ1		Zasakovací jímka

Objednatel :
KPÚ pro Plzeňský kraj, pobočka Klatovy

Zpracoval :

Zakázka : KoPÚ Milence

Číslo zakázky : V 111

Datum : 14/2021

Etapa : PSZ – aktualizace Hlavní výkres

Měřítko : 1 : 5000

Příloha : G5