


SO-02			č. úseku ve výkrese						V12			V11-2			V11-1			V10			celkem	
Stromy listnaté s balí soliterní			1	2	3	4	5	6	7	8	9	10	11	12	13	14	15	16	17			
Mjm	Malus sylvestris	jabloň lesní							3	3		3	3								12	
PA	Prunus avium	třešeň ptačí							3	3	3	3	6								18	
Pp	Pyrus pyrastrer	hrušeň planá							3	3	3	3	3								12	
T	Tilia platyphyllos	lipa velkolistá							3	9	3	3	3								21	
J	Juglans regia	ořešák královský							6	6	3	6	3								24	
celkem									18	24	12	15	18								87	
Stromy listnaté s balí do skupin																						
C	Carpinus betulus	habr obecný			10	20	10	10				10	20			10	20	10			120	
Qp	Quercus petraea	dub zimní	20	10	20	10	20					10	20	20		10	10	10			160	
Qr	Quercus robur	dub letní	10	10	20		10	10				10	10	10	10	20	10	20			150	
S	Sorbus torminalis	jeřáb břeť			10	10	10	10					10	10				20			90	
T	Tilia platyphyllos	lipa velkolistá	10	20	10	10	20	10				10	10			20	10				130	
celkem			40	50	70	50	70	40				20	60	70	10	40	60	70			650	
Keře a stromovité keře do skupin																						
AC	Acer campestre	javor babyka	10	10	10	10						10	10			20		20			100	
CRA	Crataegus laevigata	hloh obecný	10		10		10						10			10		10			60	
PM	Prunus mahaleb	mahalebka obecná	10	10		10	10						10		10	10	10				80	
celkem			30	20	20	20	20					20	20	10	40	10	30				240	
Keře podsadbové																						
PS	Prunus spinosa	trnka obecná	40	80	40	40	80	40				40	40			80	40				520	
COS	Cornus sanguinea	svída obecná	40	40	40	40						40	40			80		80			400	
LCX	Lonicera xylosteum	zimolez obecný	40	40	120	80	80	80				40	80	120	40	120	120	120			1080	
LV	Ligustrum vulgare	ptačí zob	120	40	120	40	120					40	80	120		80	40	80			880	
ROC	Rosa canina	růže šípová	40	80	40	80	80	40				80	40	40	40	40	40	80			680	
celkem			280	280	360	280	360	160				80	320	360	80	320	280	400			3560	
Keře výplňové																						
EU	Euonymus europaea	brslen evropský	25	10	20	10	20	20				10	20	20	10	20	10	10			205	
VL	Viburnum lantana	kalina tušalaj	25	20	10	20	10	20				20	20	10	10	20	20	10			215	
celkem			50	30	30	30	30	40				30	40	30	20	40	30	20			420	
celkem dřevin v úseku			400	380	480	380	480	240	18	24	12	15	148	440	480	120	440	380	520	495		

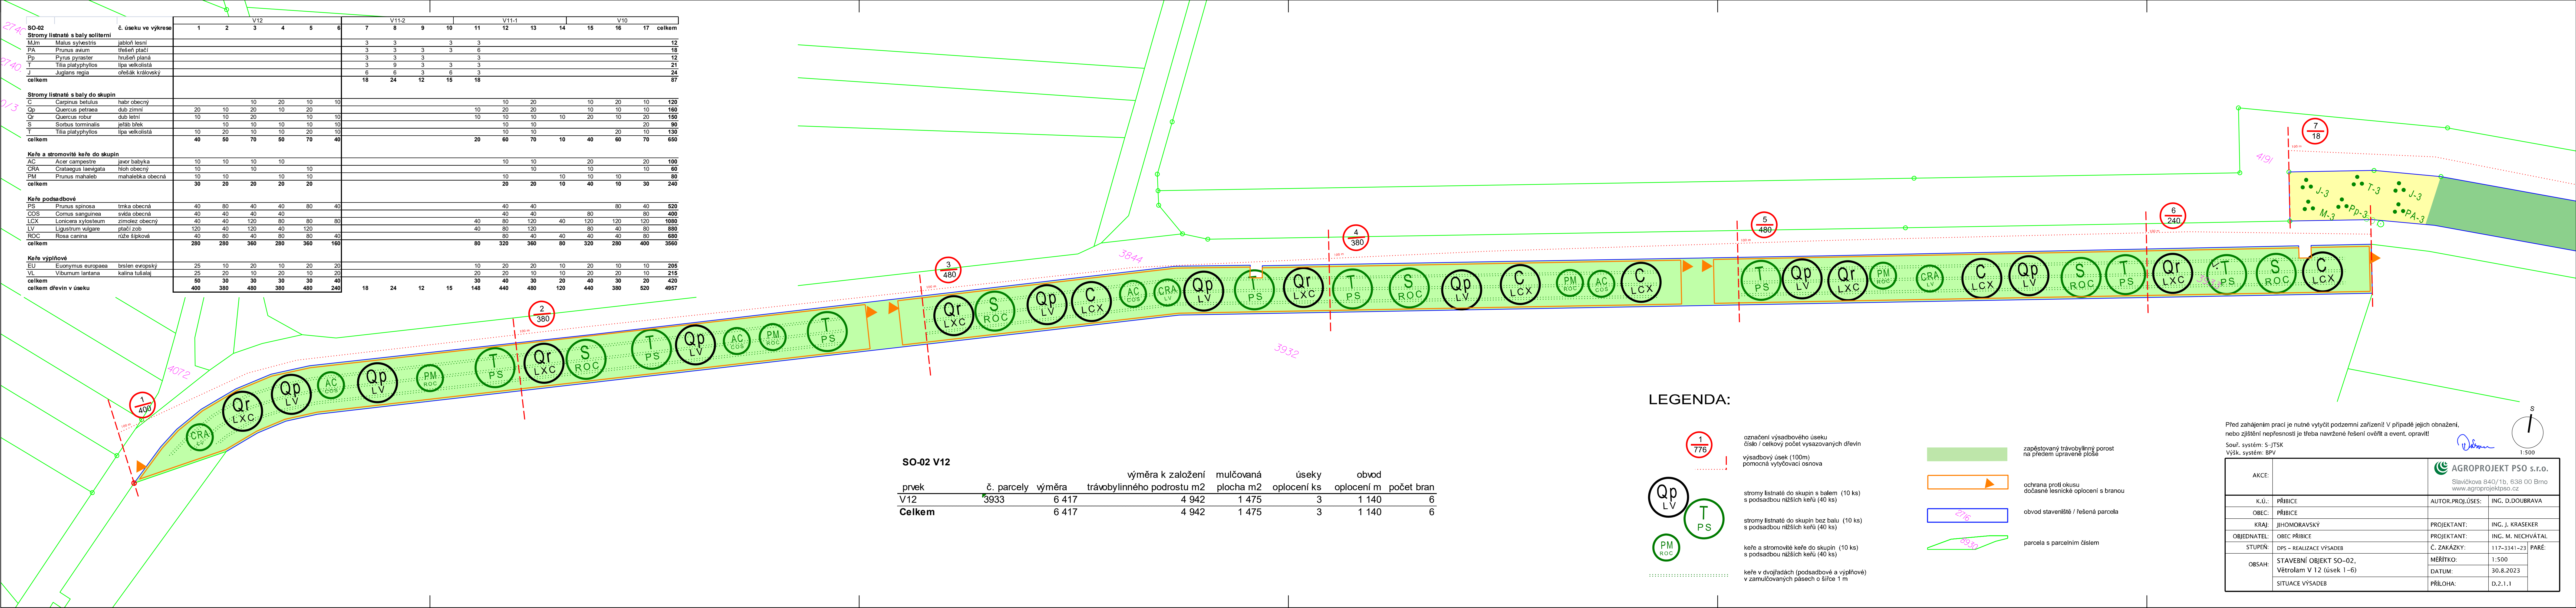


SO-02 V12							
prvek	č. parcely	výměra	výměra k založení trávobylinného podrostu m2	mulčovaná plocha m2	úseky oplocení ks	obvod oplocení m	počet bran
V12	3933	6 417	4 942	1 475	3	1 140	6
Celkem		6 417	4 942	1 475	3	1 140	6

LEGENDA:

- označení výsadbového úseku
číslo / celkový počet vysazovaných dřevin
- výsadbový úsek (100m)
pomocná výtýčková osnova
- stromy listnaté do skupin s balím (10 ks)
s podsadbou nižších keřů (40 ks)
- stromy listnaté do skupin bez balí (10 ks)
s podsadbou nižších keřů (40 ks)
- keře a stromovité keře do skupin (10 ks)
s podsadbou nižších keřů (40 ks)
- keře v dvojřadách (podsadbové a výplňové)
v zamulčovaných páslech o šířce 1 m
- zapěstovaný travobylinný porost
na předem upravené ploše
- ochrana proti okusu
dočasné lesnické oplocení s branou
- obvod staveniště / řešená parcela
- parcela s parcelním číslem

Před zahájením prací je nutné výtýčit podzemní zařízení! V případě jejich obnažení,
nebo zjištění nepřesností je třeba navržené řešení ověřit a event. opravit!

Souř. systém: S-JTSK
Výšk. systém: BPV

AKCE:	 AGROPROJEKT PSO s.r.o. Slavičková 840/1b, 638 00 Brno www.agroprojektpso.cz		
K.Ú.:	PŘIBICE	AUTOR,PROJ.ÚSES:	ING. D.DOUBRAVA
OBEČ:	PŘIBICE		
KRAJ:	JIHOMORAVSKÝ	PROJEKTANT:	ING. J. KRASEKER
OBJEDNATEL:	OBEČ PŘIBICE	PROJEKTANT:	ING. M. NECHVÁTAL
STUPĚŇ:	DPS – REALIZACE VÝSADEB	Č. ZAKÁZKY:	117–3341–23
OBSAH:	STAVEBNÍ OBJEKT SO–02, Vétrolam V 12 (úsek 1–6)	MĚŘÍTKO:	1:500
		DATUM:	30.8.2023
		PŘÍLOHA:	D.2.1.1