


Cesta C1

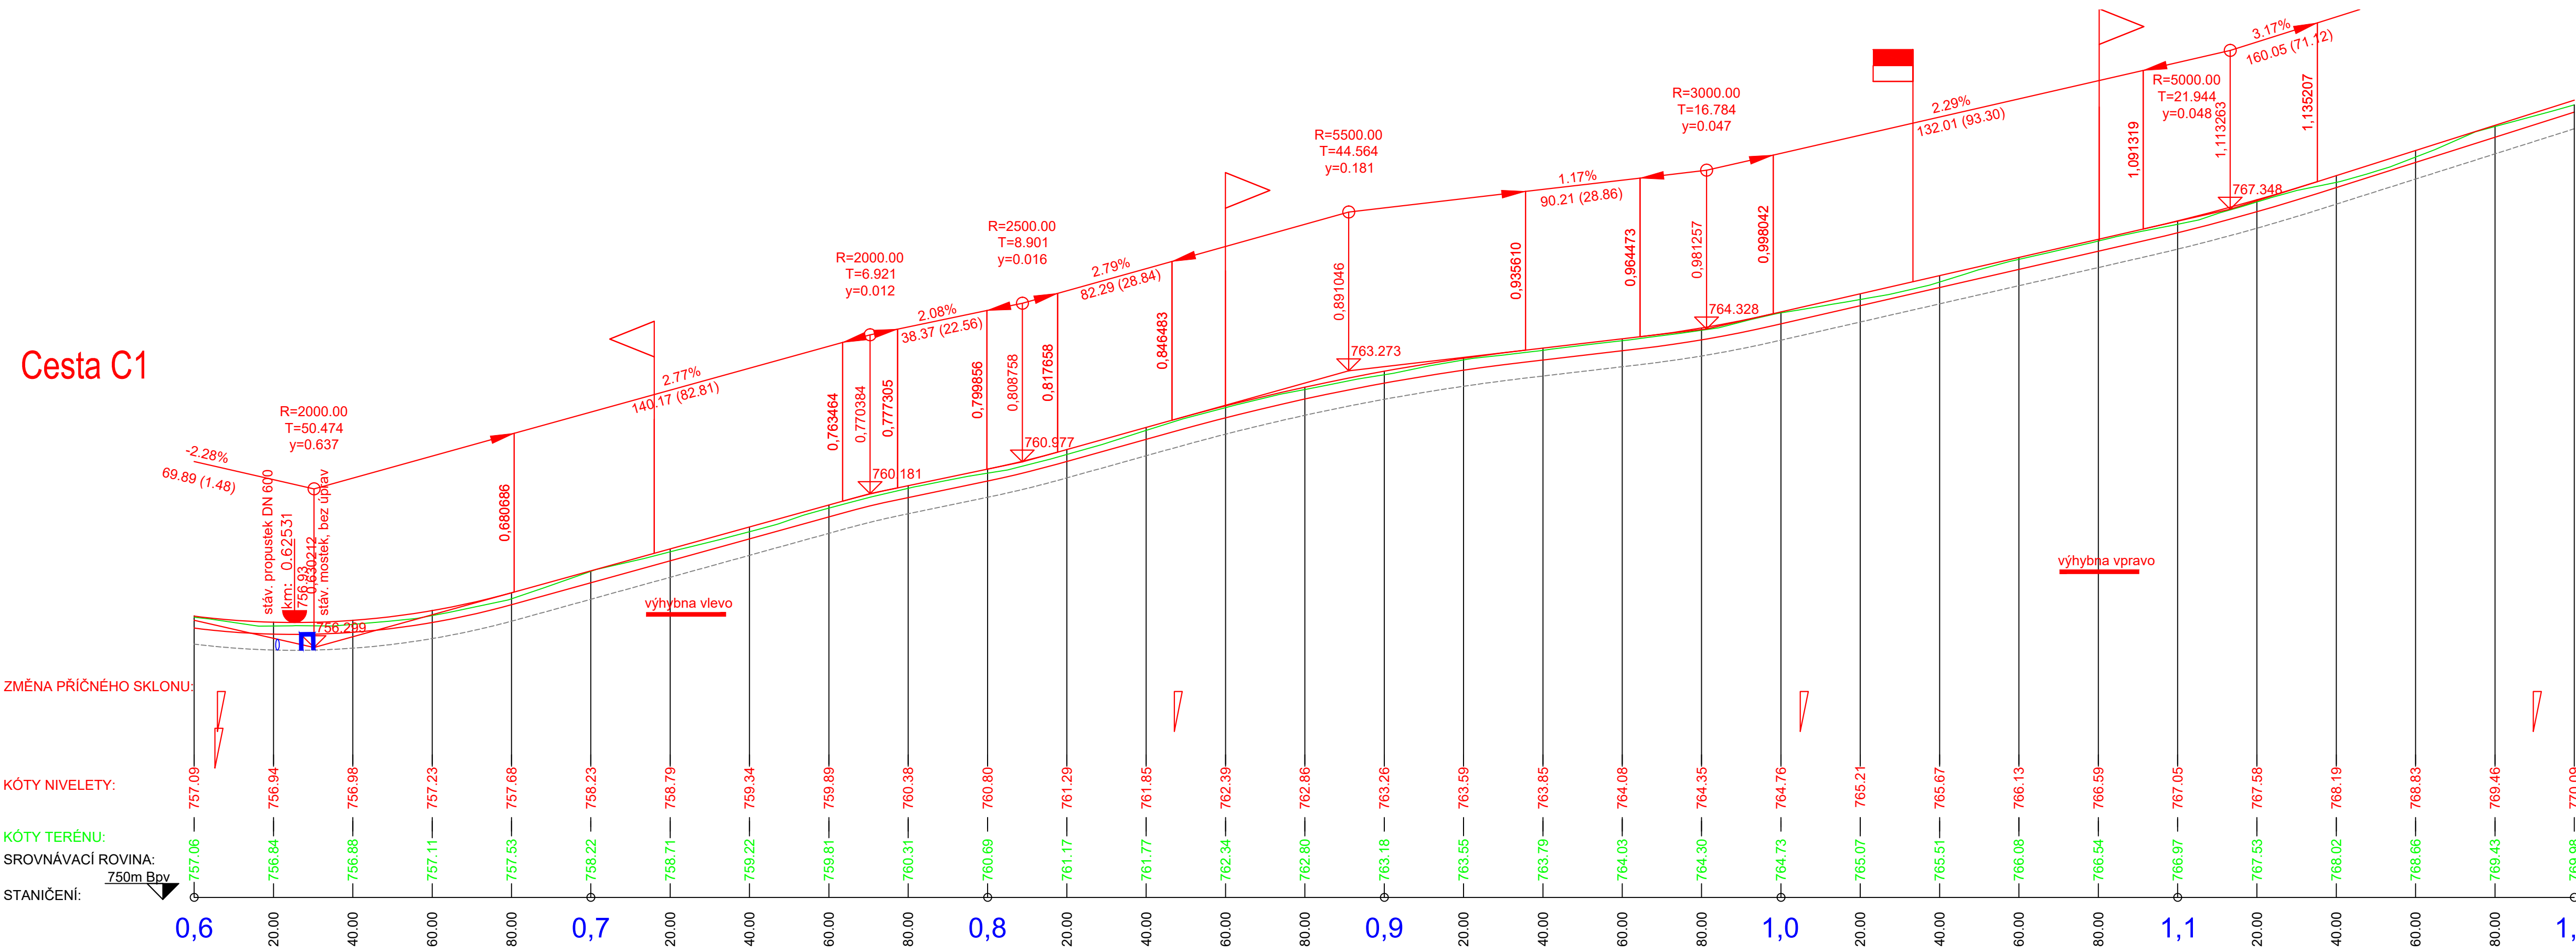

ZMĚNA PŘÍČNÉHO SKLONU:

KÓTY NIVELETY:

KÓTY TERÉNU:

SROVNÁVACÍ ROVINA:

STANIČENÍ:

SMĚROVÉ POMĚRY:

VZDÁLENOST PŘ. ŘEZŮ:

KRESLIL: Ing. Jan Dudík		ZODP. PROJEKTANT: Ing. Jan Dudík		Ging, s.r.o.	
INVESTOR		Státní pozemkový úřad		Planská 1854/6, 370 07 České Budějovice	
MÍSTO STAVBY		k. ú. Světlík		IČO: 25166891 DIČ: CZ25166891	
NÁZEV STAVBY		Polní cesty Světlík		FORMÁT	
				4xA4	
				DATUM	
				ČERVENEC 2021	
VÝKRES		PODÉLNÝ PROFIL C1 km 0,600-1,200		STUPEŇ PD	
				DSP	
				MĚŘITKO	
				1:1000/1:100	
				ČÍS. KOPIE	
				ČÍS. VÝKRESU	
				D 3.1.2	