


Cesta C1

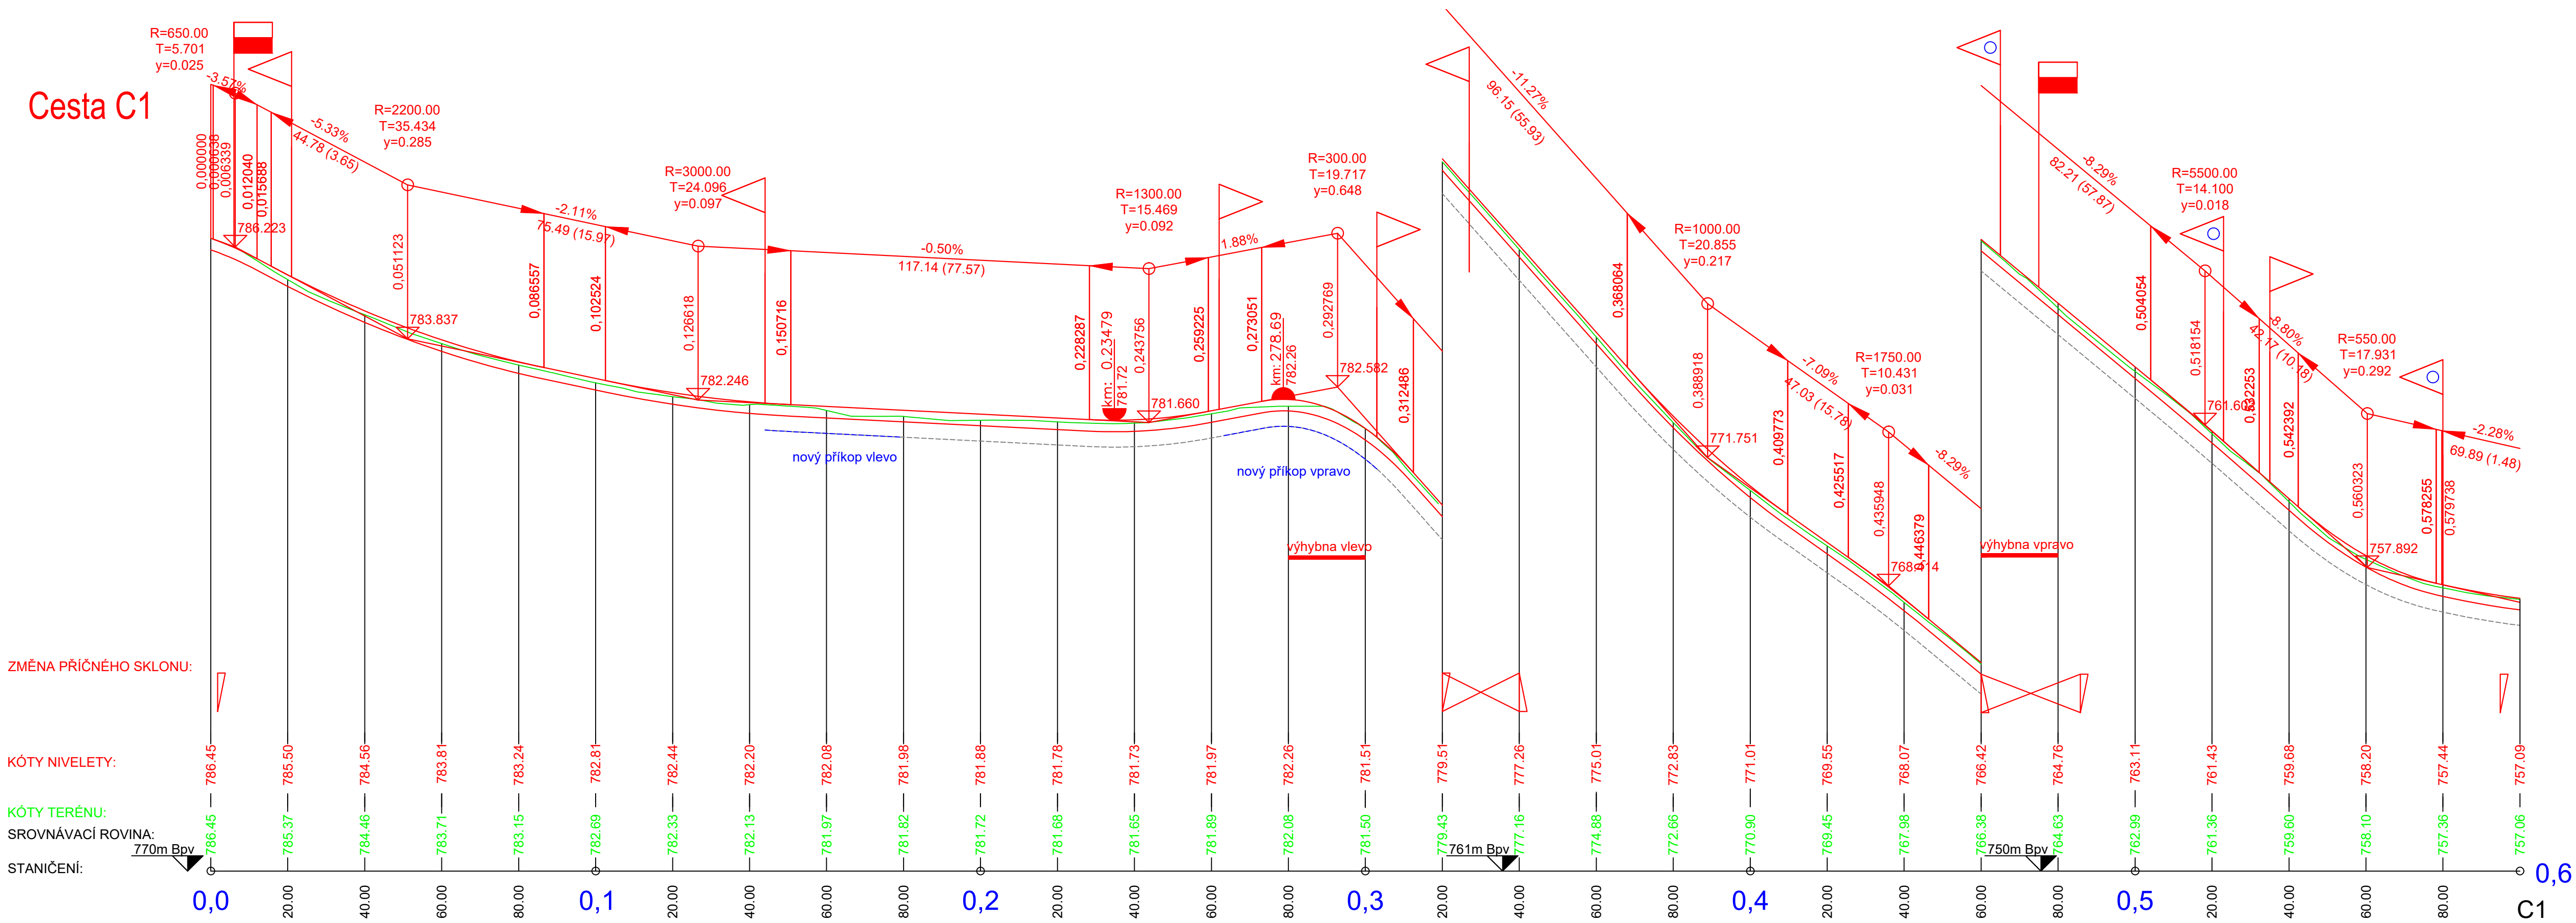

VZDÁLENOST PŘ. ŘEZŮ:

KRESLIL: Ing. Jan Dudík		ZODP. PROJEKTANT: Ing. Jan Dudík		Ging, s.r.o.	
INVESTOR		Státní pozemkový úřad		Planská 1854/6, 370 07 České Budějovice	
MÍSTO STAVBY		k. ú. Světlík		IČO: 25166891 DIČ: CZ25166891	
NÁZEV STAVBY		Polní cesty Světlík		Tel.: +420 724 020 046	
				FORMÁT	
				4xA4	
				DATUM	
VÝKRES		PODÉLNÝ PROFIL C1 km 0,000-0,600		ČERVENEC 2021	
				STUPEŇ PD	
				DSP	
MĚŘITKO		ČÍS. KOPIE		1:1000/1:100	
				ČÍS. VÝKRESU	
				D 3.1.1	