

LEGENDA


PLOCHA VOZOVKY
- náter živýcný uzavrací s posypem v množství asfaltu 1,2kg/m² - fr. 2/5 - cca 15kg/m²
- náter živýcný uzavrací s posypem v množství asfaltu 1,5kg/m² - fr. 4/8 - cca 20kg/m²
- penetrační makadám hrubý v tl.50mm, profilu asfaltu min 5kg/m² se zadržením fr. 8/11 - cca 25kg/m² (nebo 8/16)

NEZPEVNĚNÁ KRAJINICE

STÁVAJÍCÍ CESTY

HRANICE ZÁBORU

HRANICE ODVODŇOVANÉ PLOCHY

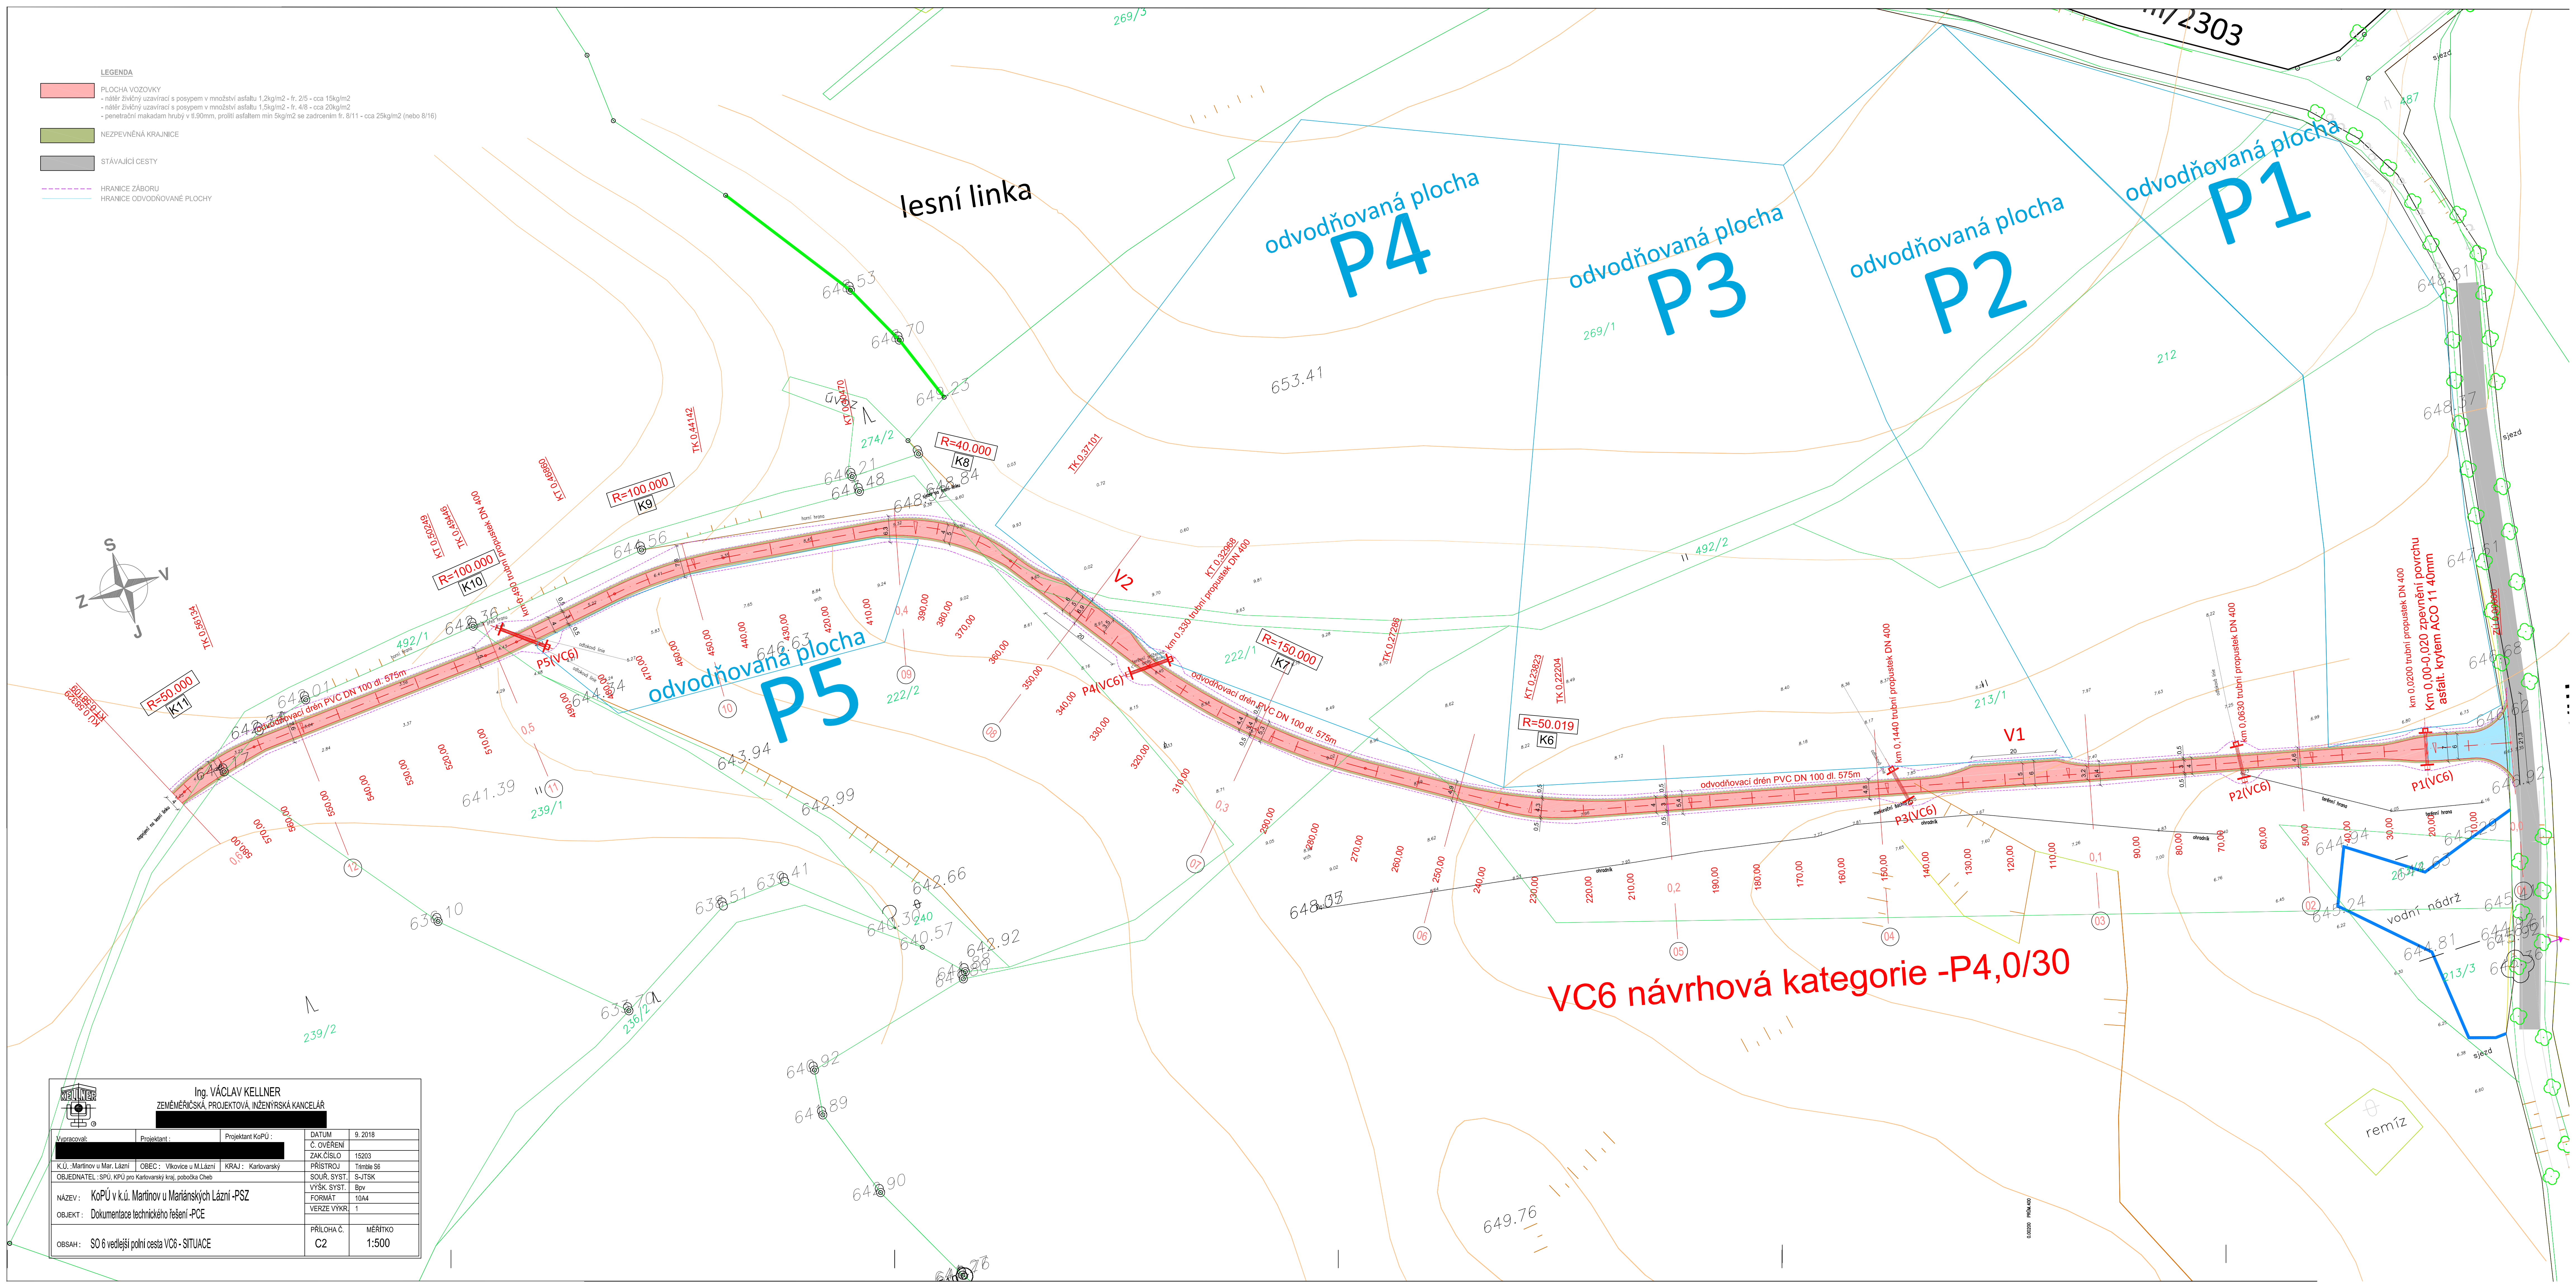

Ing. VÁCLAV KELLNER

ZEMĚMĚŘICKÁ, PROJEKTOVÁ, INŽENÝRSKÁ KANCELÁŘ

Vypracoval:	Projektant:	Projektant KoPÚ:	DATUM	9. 2018
K.Ú. : Martinov u Mar. Lázní	OBEC : Vlkovice u M.Lázní	KRAJ : Karlovarský	Č. Ověření	15203
OBJEDNATEL : SPU, K.PÚ pro Karlovarský kraj, pobočka Cheb			ZAK.ČÍSLO	15203
			PRÍSTROJ	Třímele S6
NÁZEV : KoPÚ v k.ú. Martinov u Mariánských Lázní -PSZ			SOUR. SYST.	S-JTSK
OBJEKT : Dokumentace technického řešení -PCE			VÝŠK. SYST.	Bpv
			FORMAT	10A4
			VERZE VYKR.	1
OBSAH : SO 6 vedlejší polní cesta VC6 - SITUACE			PRÍLOHA Č.	C2
			MÉRÍTKO	1:500