

DOLNÍ PERTOLTICE			
ROSTLÝ TERÉN			
1494	1553	1496	1496
6.50	4.20	22.10	10.10
VRSŤ			
OZNACENÍ VRCHOLOVÝCH BODŮ			
VZDÁL. OBJEKTŮ A SMĚROVÝCH LOMŮ			
2.90	15.52	6.70	10.10
HR ZELENE			
REZ II			
2.53	6.35	6.70	10.10

LEGENDA TYPŮ ČAR  
PŮVODNÍ TERÉN  
HRUBÉ TERÉNNÍ ÚPRAVY  
UPRAVENÝ TERÉN

ŘEZ 3


MĚŘÍTKA 1:100/100

LEGENDA TYPŮ ČAR  
PŮVODNÍ TERÉN  
UPRAVENÝ TERÉN

UPRAVENÝ TERÉN

KÓTA PŮVODNÍHO TERÉNU  
SRŮVNÁVACÍ ROVINA  
STANČENÍ [km/m]

TŮŇ 2

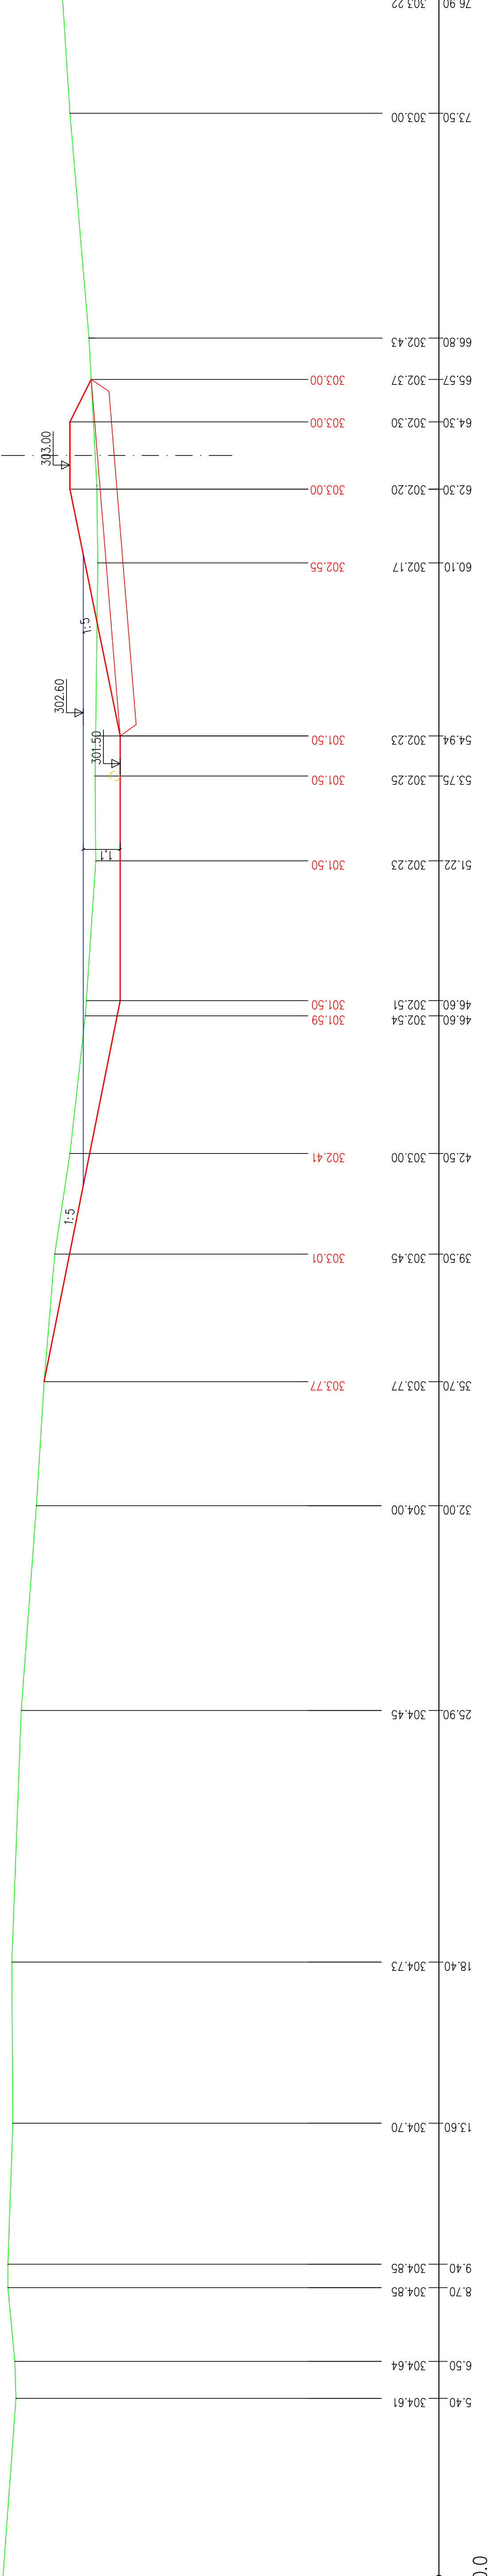

D.1.2.5

Vyracoval :		Zodp.projektant :		ATELIER VH s.r.o.	
Kreslil :		Měřtko :		Projektování a inženýrská	
Datum :		11/2022		činnost	
Akce :		1:100		vodo hospodářských staveb	
Kraj :		Liberecký		Krkonosská 607/6	
Investor :		Stavby, spol. s r.o.		460 07 Liberec	
Inženýrský úřad :		U Nisy 6a		IČO : 048 980 36	
Číslo zakázky :		644		DÍČ : CZ04898036	
Formát :		644		telefon :	