


LEGENDA

- těleso polní cesty
- osa polní cesty
- hranice parcely
- vrstevnice
- kopané sondy KS2, KS3

INŽENÝRSKÉ SÍTĚ

- vodovod
- SEK
- elektro VN
- elektro NN
- kanalizace
- plynovod NTL
- plynovod VTL

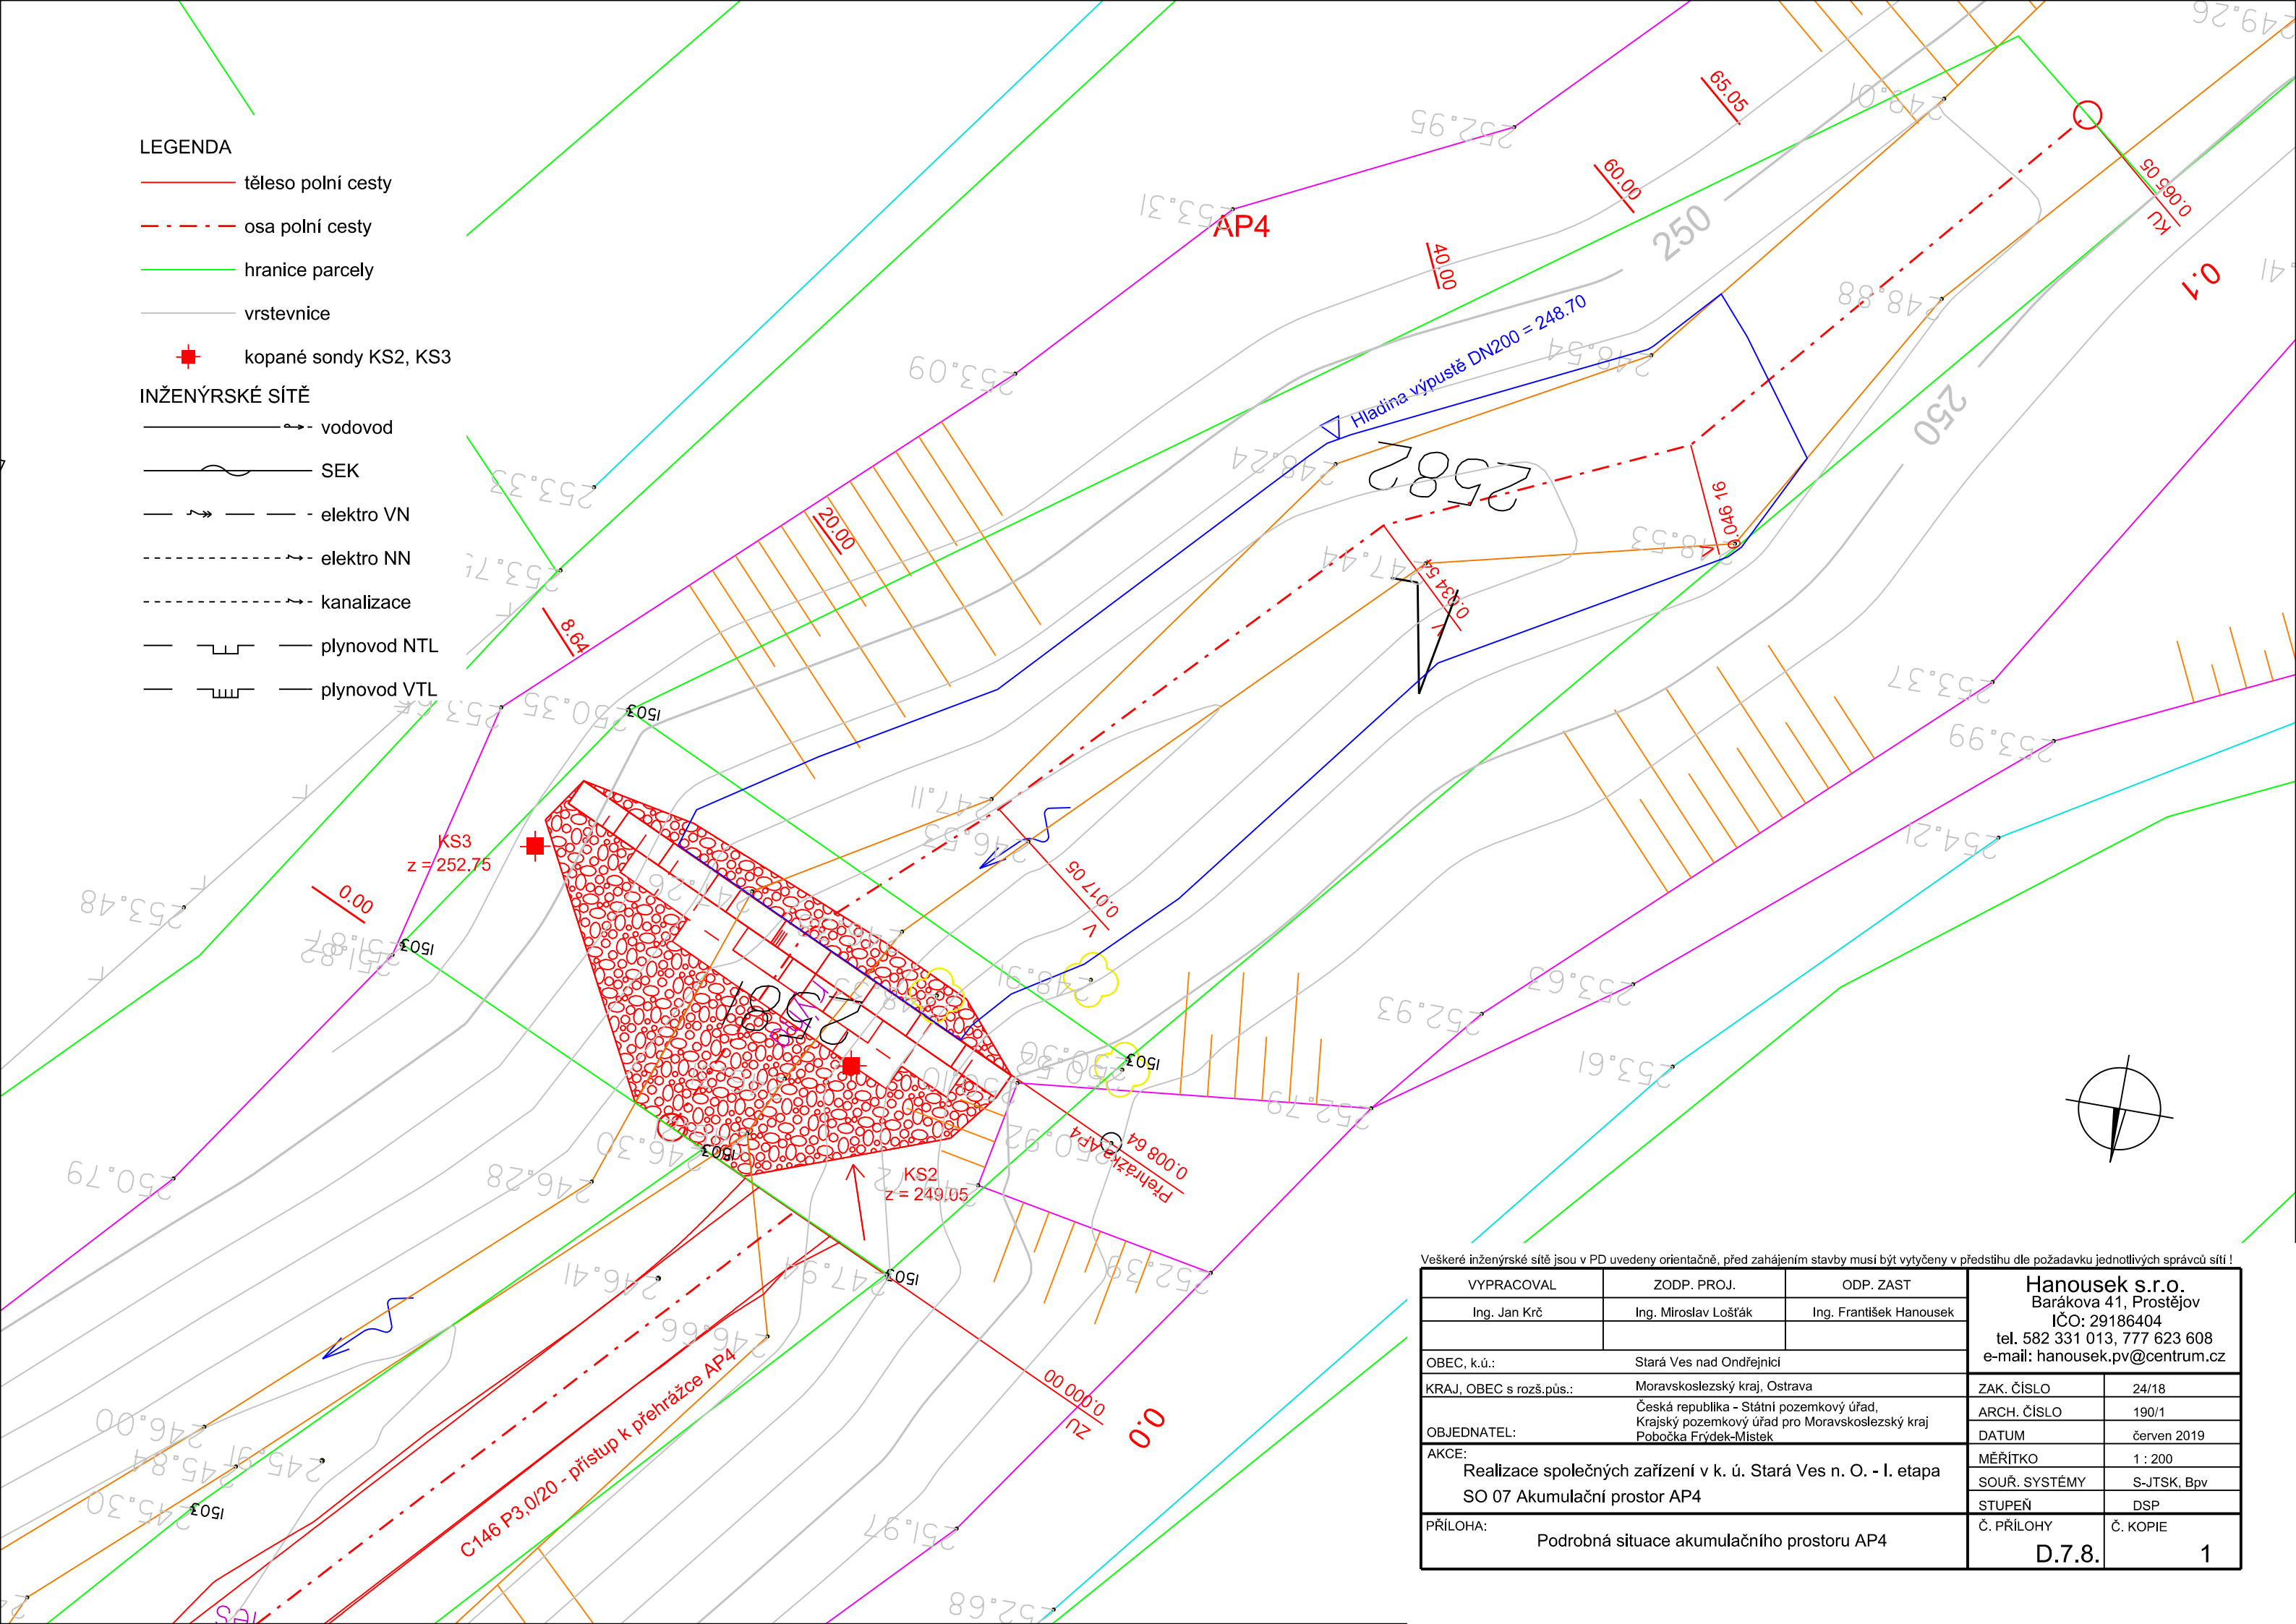

Veškeré inženýrské sítě jsou v PD uvedeny orientačně, před zahájením stavby musí být vytyčeny v předstihu dle požadavku jednotlivých správců sítí !

VYPRACOVAL	ZODP. PROJ.	ODP. ZAST	Hanousek s.r.o. Barákova 41, Prostějov IČO: 29186404 tel. 582 331 013, 777 623 608 e-mail: hanousek.pv@centrum.cz	
Ing. Jan Krč	Ing. Miroslav Lošťák	Ing. František Hanousek		
OBEC, k.ú.:		Stará Ves nad Ondřejnicí		
KRAJ, OBEC s rozš.pús.:		Moravskoslezský kraj, Ostrava		ZAK. ČÍSLO 24/18
OBJEDNATEL:		Česká republika - Státní pozemkový úřad, Krajský pozemkový úřad pro Moravskoslezský kraj Pobočka Frýdek-Místek		ARCH. ČÍSLO 190/1
				DATUM červen 2019
AKCE: Realizace společných zařízení v k. ú. Stará Ves n. O. - I. etapa SO 07 Akumulační prostor AP4				MĚŘITKO 1 : 200
				SOUŘ. SYSTÉMY S-JTSK, Bpv
				STUPEŇ DSP
PŘÍLOHA: Podrobná situace akumulčního prostoru AP4		Č. PŘÍLOHY D.7.8.		Č. KOPIE 1