PD PRO REALIZACI SZ V OKRESE PROSTĚJOV
POLNÍ CESTY, VHO A KRAJINNÁ ZELEŇ V K.Ú. SUCHDOL U KONICE - I.ETAPA
SO 01 - 105 HLAVNÍ POLNÍ CESTA HC11
PODÉLNÝ PROFIL 1:1000/100

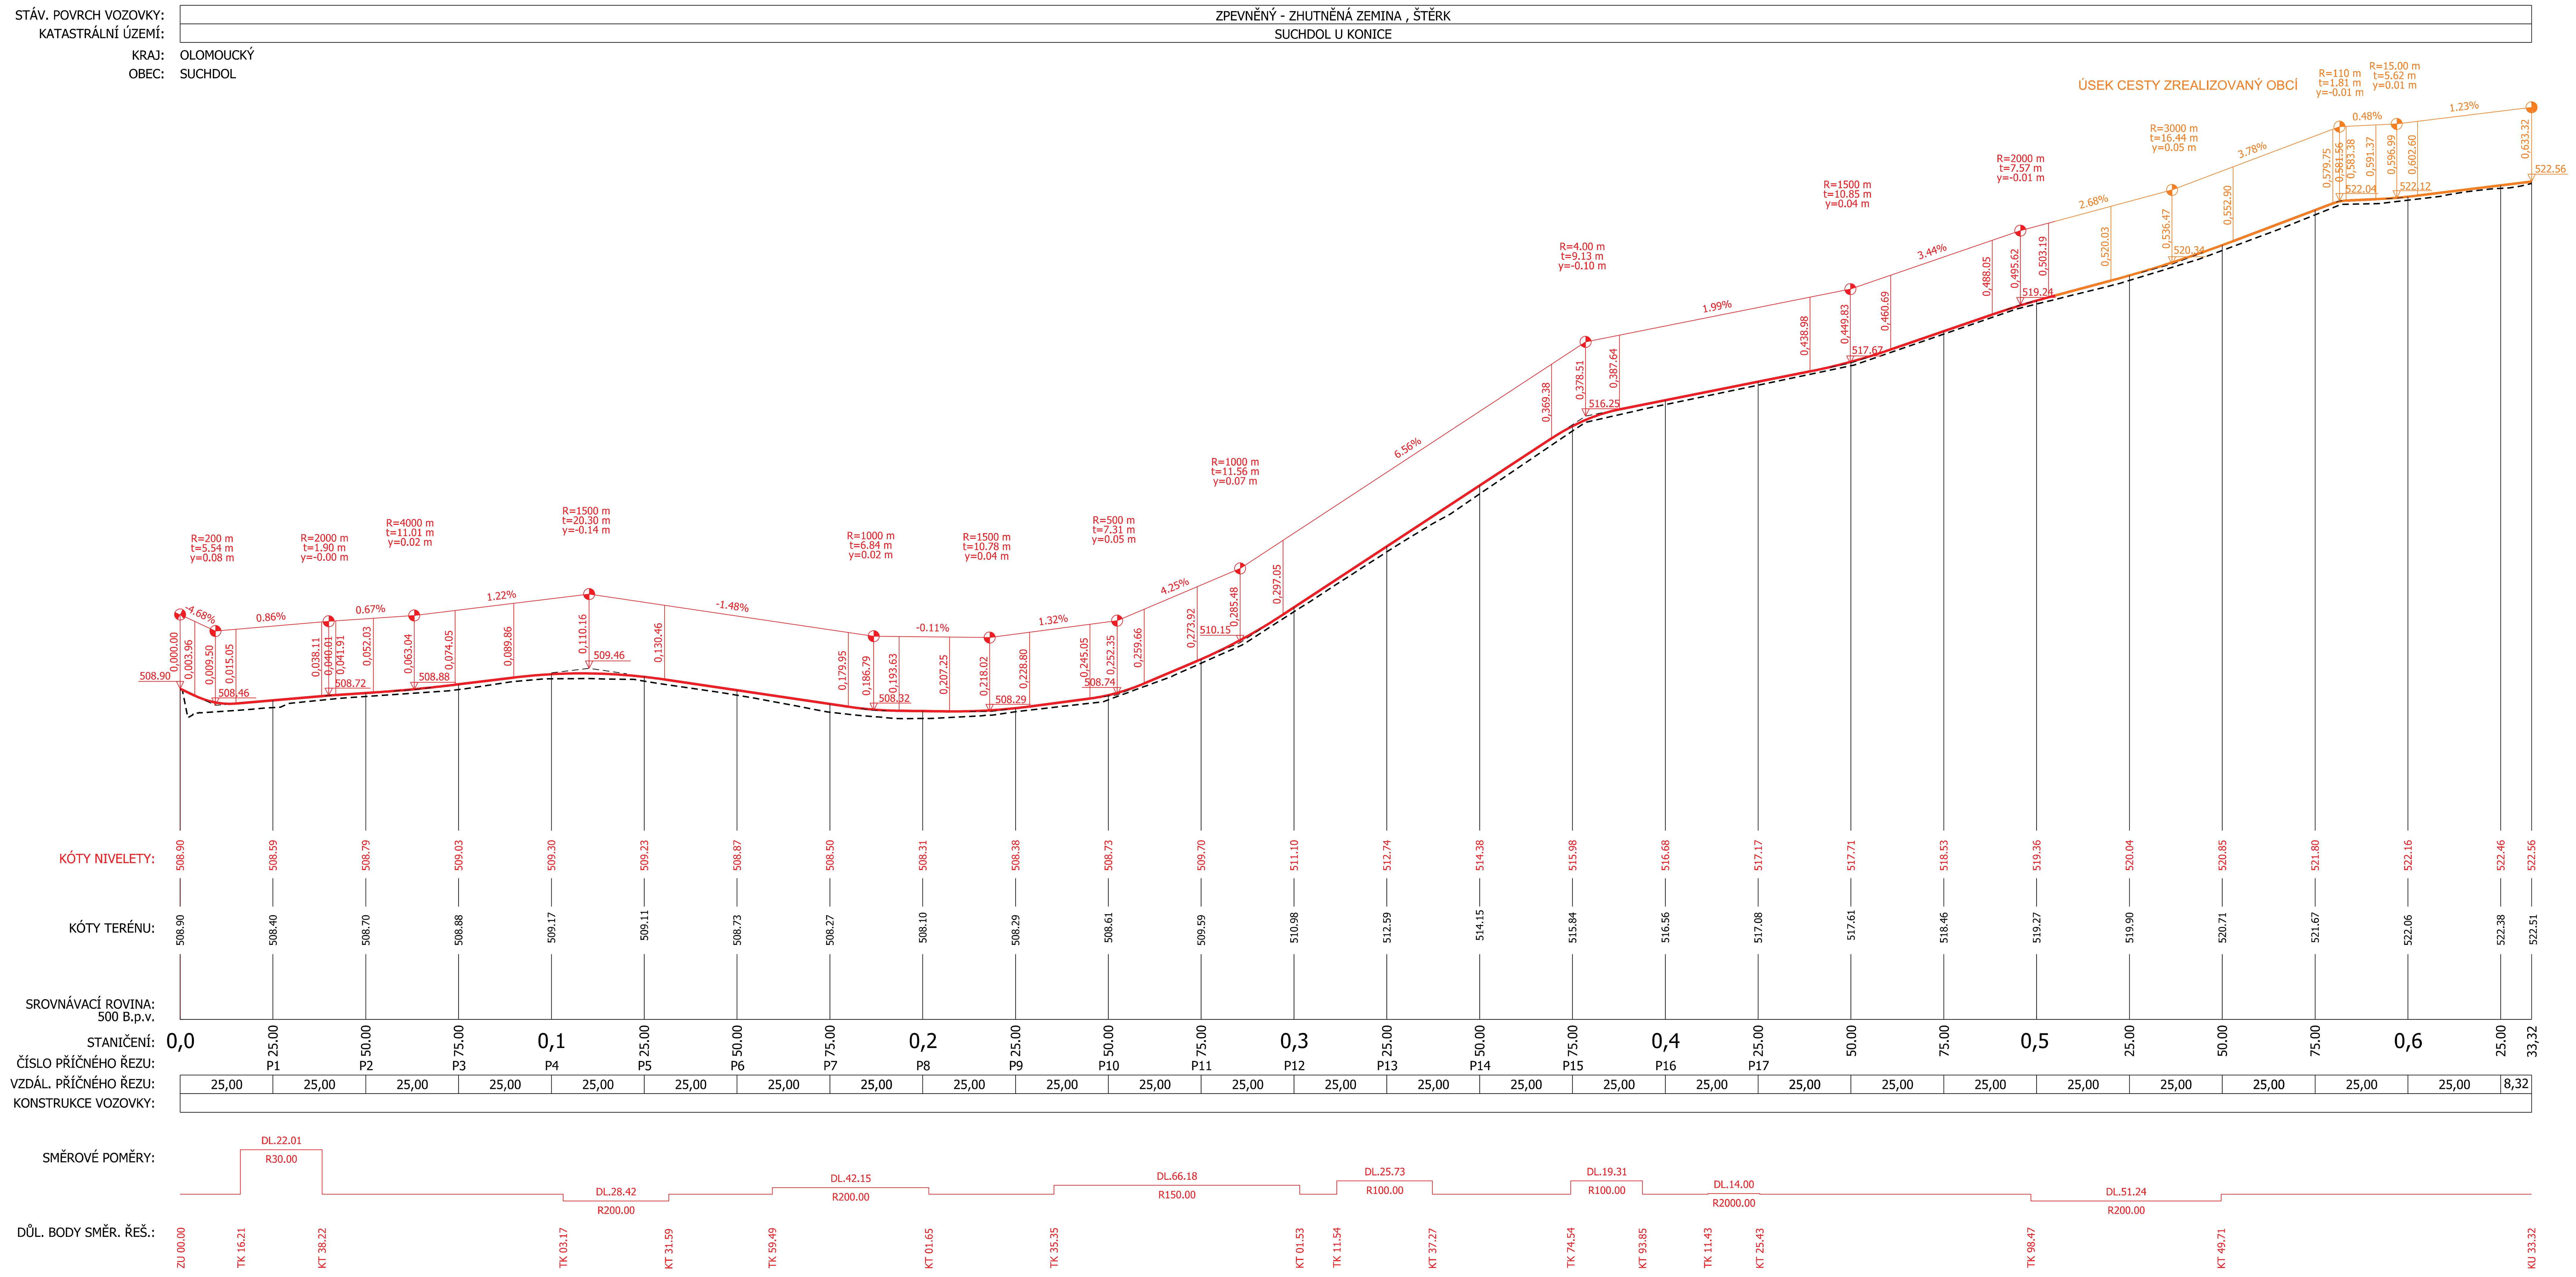

GEOCENTRUM, spol. s r.o. zeměměřická a projekční kancelář tř. Kosmonautů 1143/8B, 779 00 Olomouc zapsána u KS v Ostravě, oddíl C, vl. č. 5555		GEOCENTRUM spol. s r.o. zeměměřická a projekční kancelář, Olomouc
AUTORIZOVANÝ TECHNIK PRO DOPRAVNÍ STAVBY SPECIALIZACE NEKOLEJOVÁ DOPRAVA **ING. TOMÁŠ OLŠA**		

Projektant	Ing. TOMÁŠ OLŠA	
Kreslil	Ing. TOMÁŠ OLŠA	
Kontroloval	Ing. JOSEF BLAHA	
Kraj: Olomoucký	Obec: Suchdol	K. ú.: Suchdol u Konice
Objednatel	ČR - STÁTNÍ POZEMKOVÝ ÚŘAD Krajský pozemkový úřad pro Olomoucký kraj Blanická 383/1 779 00 Olomouc	

Akce:
PD PRO REALIZACI SZ V OKRESE PROSTĚJOV
POLNÍ CESTY, VHO A KRAJINNÁ ZELEŇ V K. Ú. SUCHDOL U KONICE- I. ETAPA

Název přílohy:
SO 01 - 105 HLAVNÍ POLNÍ CESTA HC11
PODÉLNÝ PROFIL

GEOCENTRUM spol. s r.o. zeměměřická a projekční kancelář, Olomouc

Stupeň dokumentace	DSP, PDPS
Číslo zakázky	165/2016
Číslo objednatele	1108-2016-521101
Datum	04/2017
Měřítko	1:1000/100
Formát	6,5 x A4
Souřad./výškový sys.	S-JTSK/B. p. v.
Čís. soupravy:	Čís. přílohy: **105_04**