


PD PRO REALIZACI SZ V OKRESE PROSTĚJOV
POLNÍ CESTY A LINOVÁ ZELEN V K.Ú. SUCHDOL U KONICE - I. ETAPA
SO 01 - 101 HLAVNÍ POLNÍ CESTA HC15

POZN.:

PODÉLNÝ A PŘÍČNÝ SKLON ZPEVNĚNÝCH PLOCH KOPÍRUJE STÁVAJÍCÍ TERÉN. SMĚKOVÉ A VÝŠKOVÉ VEDENÍ TRASY PROVĚST PLYNULÝMI KŘIVKAMI. CELKOVÝ SKLON POVrchU MUSÍ BÝT PO CELÉ TRASE Z DŮVODU BEZPEČNĚHO ODVODNĚNÍ.

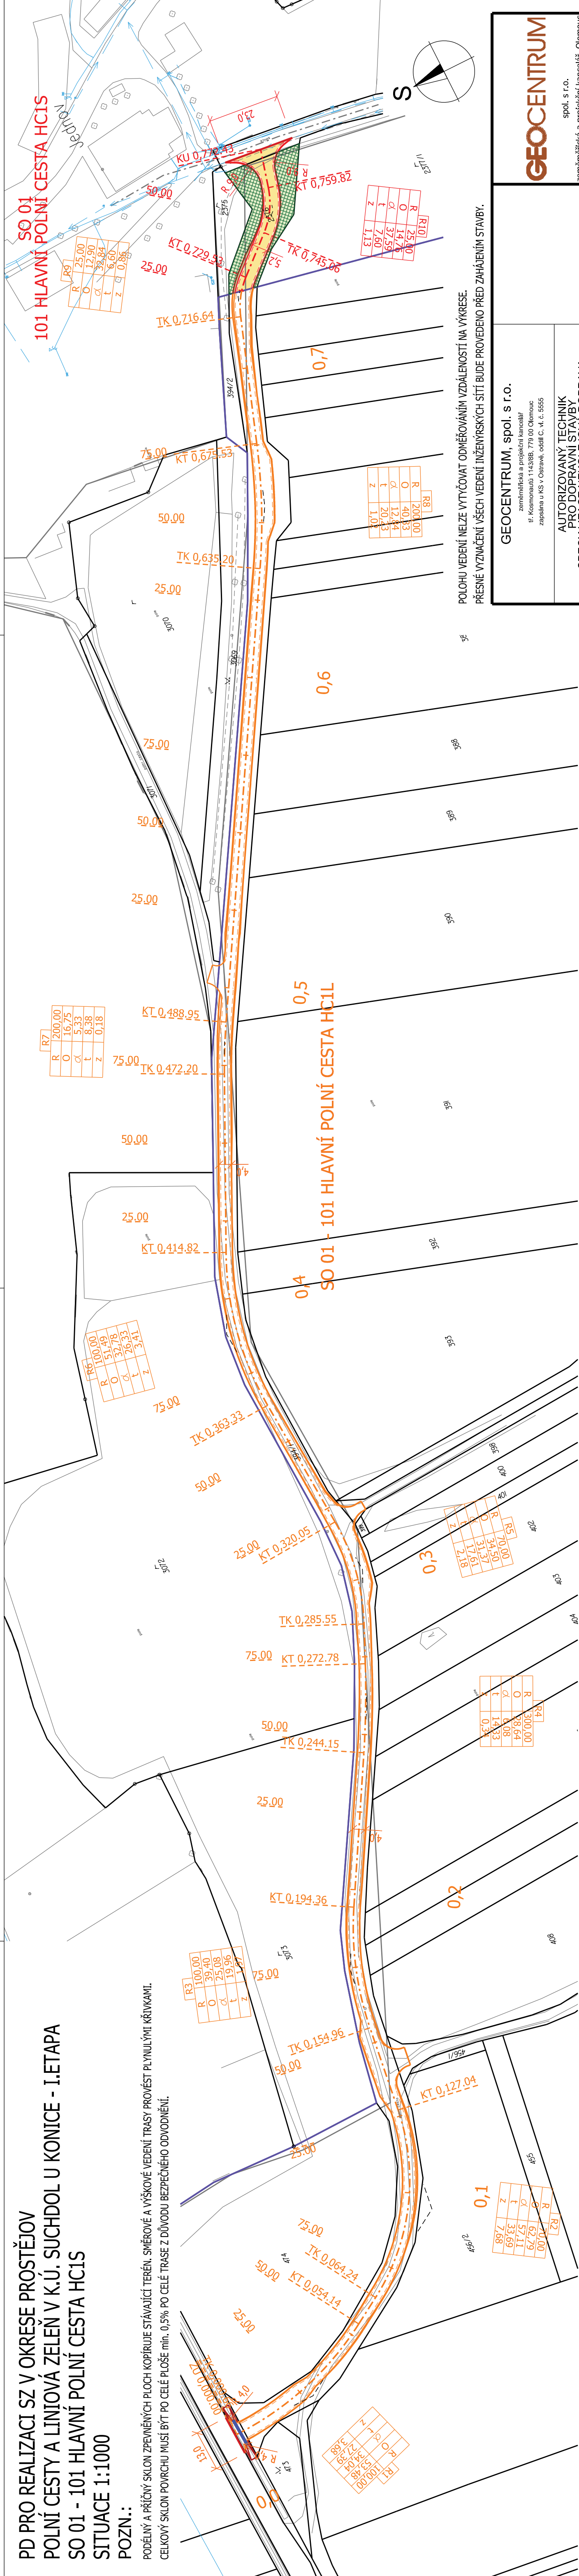

LEGENDA:


2013	11/17		HRANICE PARCEL K. Ú. SUCHDOL U KONICE S PARCELNÍMI ČÍSLY
			ZAMĚŘENÍ STÁVAJÍCÍHO POLOHOPISU
			SO 01 - 101 HLAVNÍ POJÍZNÍ CESTA HČLS
			ASFALTOBETON ACO 11
			ZPEVNĚNÁ KRAJNICE Š. 2 x 0,5 m - ASFALTOVÝ RECYKLÁT
			SVIAHOVÁNÍ NA OKOLNÍ TERÉN - HUMUSOVÁNÍ 10 cm + ZATRAVNĚNÍ
			TERÉNNÍ MODIFIKACE TERÉNU PRO UMÍSTĚNÍ VSAKOVACÍCH BOXŮ - I
			ÚPRAVA CESTNÍHO PŘÍKOPU (SVIAHOVÁNÍ + ZATRAVNĚNÍ)
			PRACOVNÍ SPÁRA - VYPLNĚNÁ MODIFIKOVANOU ASFALTOVOU ZÁPLŮKOU
			ŽLAB PRO VYSOKOU ZÁTĚŽ BGZ-S V SVĚTLÉ ŠÍŘKA NW 500 S LITINOU

LEGENDA INŽENÝRSKÝCH SÍTÍ:

VEDENÍ NN
PLYNOVOD STL
VODOVOD
SDĚLOVACÍ VEDENÍ

POLOHU VEDENÍ NELZE WYTÝČOVAT ODMĚŘOVÁNÍM VZDÁLENOSTÍ NA VÝKRESE.

<p>GEOCENTRUM, spol. s r.o. zeměměřičská a projekční kancelář Iř. Komenského 1142/98, 779 00 Olomouc zápisárna u KS v Ostravě, oddíl C, M.č. 5555</p>	<p>ING. TOMAŠ OLŠA</p>
<p>AUTORIZOVANÝ TECHNIK PRO DOPRAVNÍ STAVBY SPECIALIZACE NEKOLEJOVÁ DOPRAVA</p>	<p>GEOCENTRUM spol. s r.o. zeměměřičská a projekční kancelář, Olomouc</p>

	
spol. s r.o.	
zeměměřická a projektní kancelář, Olomouc	
Stupeň dokumentace	DSP, PDPS
Číslo zakázky	1652016
Číslo objednatele	1108-2016-521101
Datum	04/2017
Měřítko	1:1000
Formát	4 x A4
Souřad. vyřizovací sys.	S-JTSK(B, p. v. s.)
Čís. soupřavy:	Čís. přílohy:
	101_02