
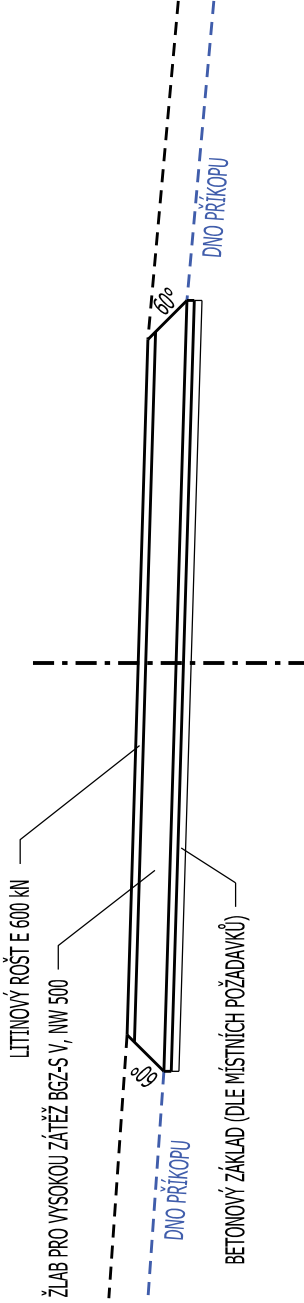



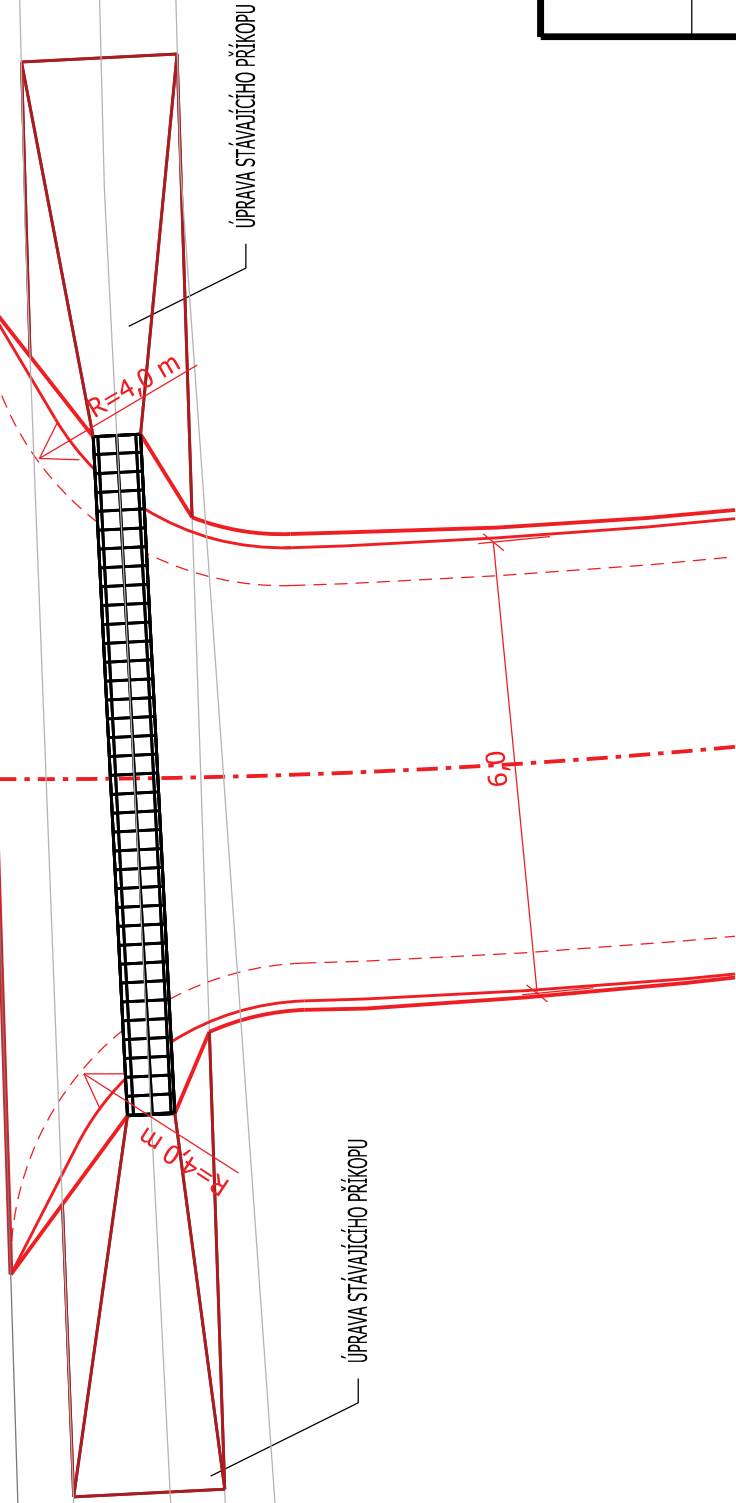

V PŘÍPADĚ BUDOVÁNÍ NÁSPY ZEMNÍHO TĚLESA BUDE TENTO NÁSPÝ ZHOTOVEN ZE ZEMINY VELMI VHDNÉ A BUDE HUTNĚNO MAX. PO 30 cm NA MÍRU ZHUTNĚNÍ PLÁNĚ ZEMNÍHO TĚLESA

VE SMĚROVÝCH OBLOUČÍCH JE NAVRŽENO ROZŠÍŘENÍ VOZOVKY POJÍZDÍCÍ DLE ČSN 73 61 09

KONSTRUKCE POLNÍ CESTY NAVRŽENA DLE TP ZMĚNA Č. 2 KATALOG VOZOVEK POLNÍCH CEST

| | |
|--|--|
| <p>GEOCENTRUM, spol. s r.o.</p> <p>zeměměřická a projekční kancelář tř. Kosmonautů 1143/8B, 779 00 Olomouc zapsána u KS v Ostravě, oddíl C, vl. č. 5555</p> | <p>AUTORIZOVANÝ TECHNIK PRO DOPRAVNÍ STAVBY SPECIALIZACE NEKOLEJOVÁ DOPRAVA</p> <p>ING. TOMÁŠ OLŠA</p> |
| <p>GEOCENTRUM</p> <p>spol. s r.o.</p> <p>zeměměřická a projekční kancelář, Olomouc</p> | |

[illegible]