

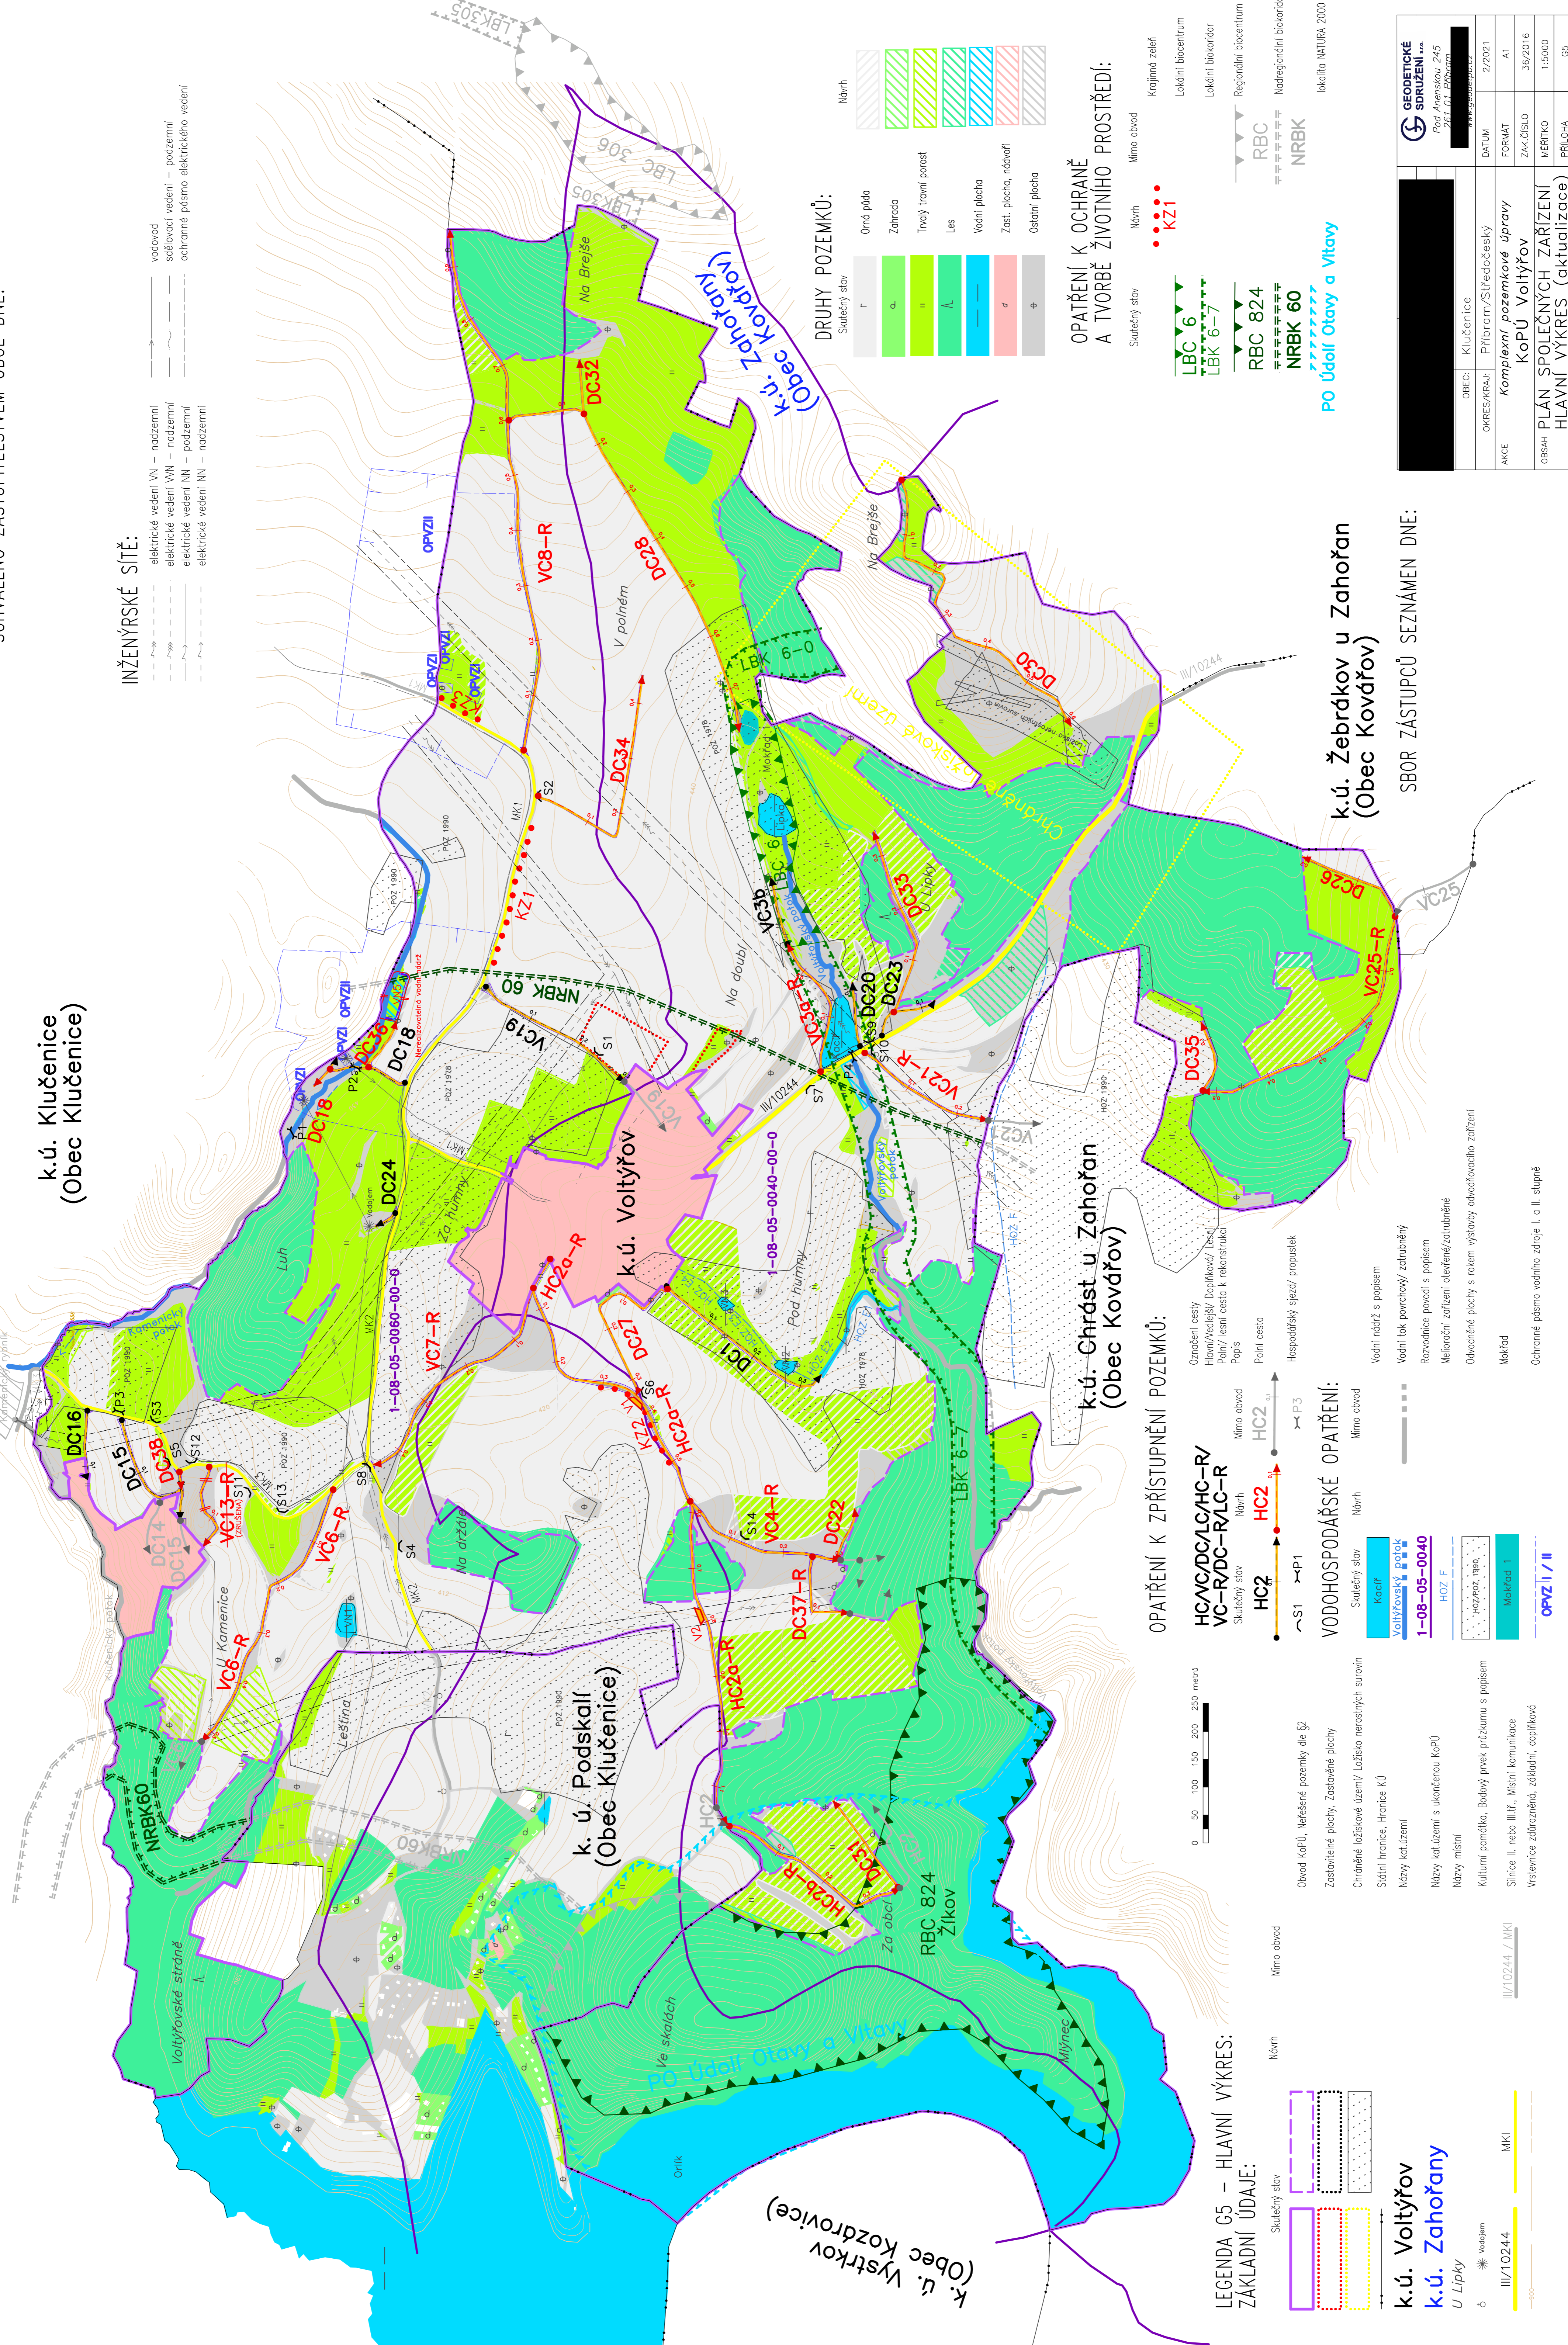
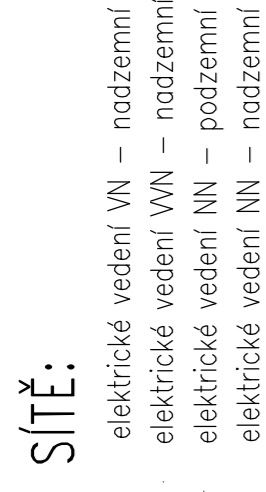


k.ú. Klučenice (Obec Klučenice)

INŽENÝRSKÉ SÍŤE:

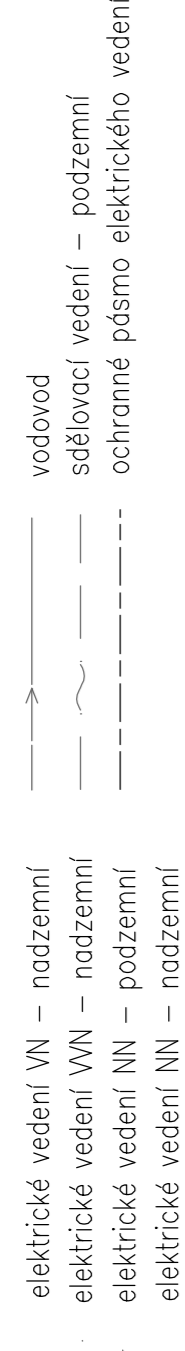

OPATŘENÍ K OCHRANĚ A TVORBĚ ŽIVOTNÍHO PROSTŘEDÍ:

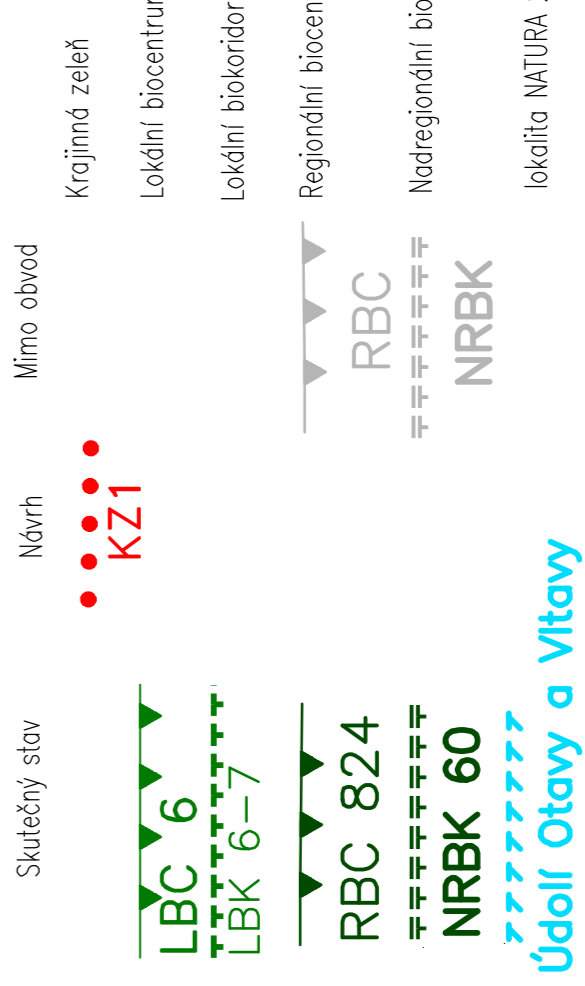

k.ú. Žebrádkov u Zahorán (Obec Kovářov)


SBOR ZÁSTUPCŮ SEZNAMEN DNE:

OBEC:	Klučenice	DATUM:	2/2021
OKRES/KRAJ:	Příbram/Středočeský	FORMAT:	A1
AKCE:	Komplexní pozemkové úpravy KoPÚ Voltýřov	ZAK.ČÍSLO:	36/2016
OBSAH:	PLÁN SPOLEČNÝCH ZAŘÍZENÍ HLAVNÍ VÝKRES (aktualizace)	MĚŘÍTKO:	1:5000
		PŘÍLOHA:	G5


k.ú. Voltýřov (Obec Kozdrovice)

k.ú. Zahorany (Obec Lipky)


LEGENDA G5 – HLAVNÍ VÝKRES: ZÁKLADNÍ ÚDAJE:

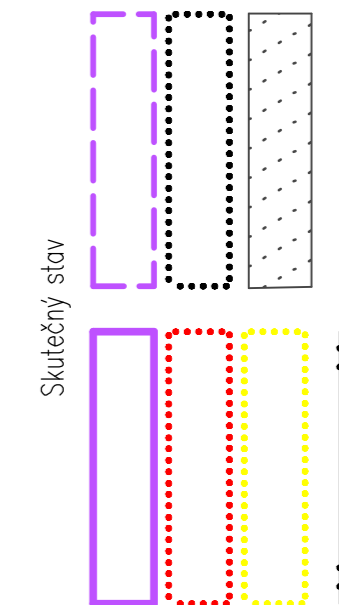

OPATŘENÍ K ZPŘÍSTUPNĚNÍ POZEMKŮ:

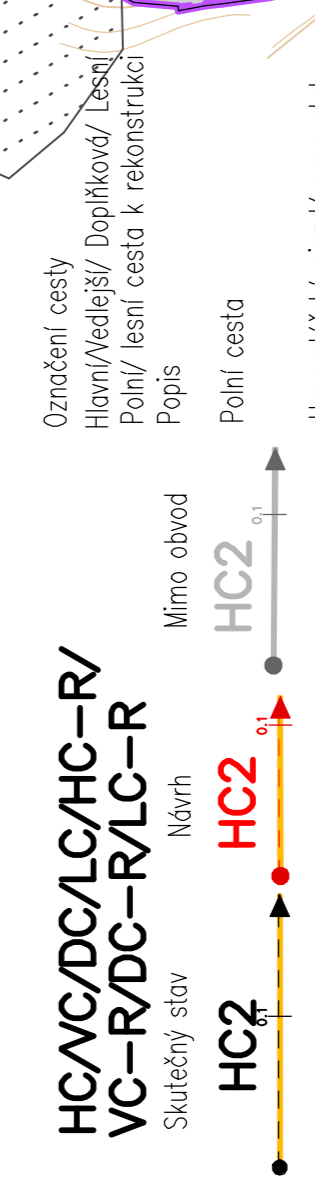

VODOHOSPODÁŘSKÉ OPATŘENÍ:

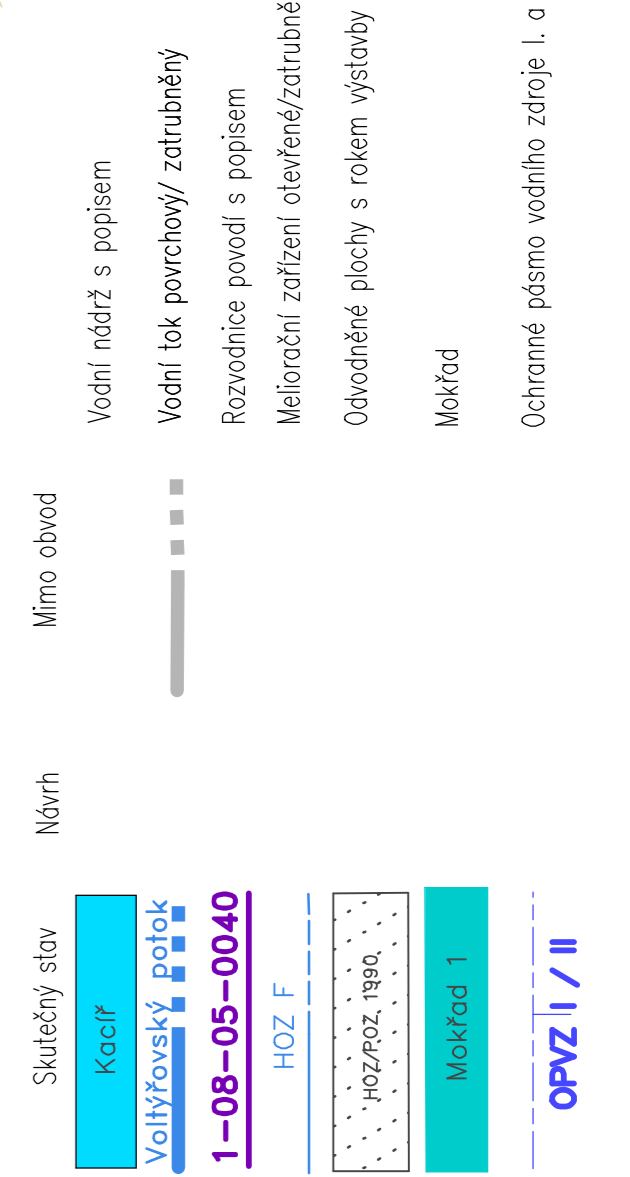

OPATŘENÍ K ZPŘÍSTUPNĚNÍ POZEMKŮ:

