



VĚTROLAM VL4  
SITUACE - ČÁST 1, 1:500

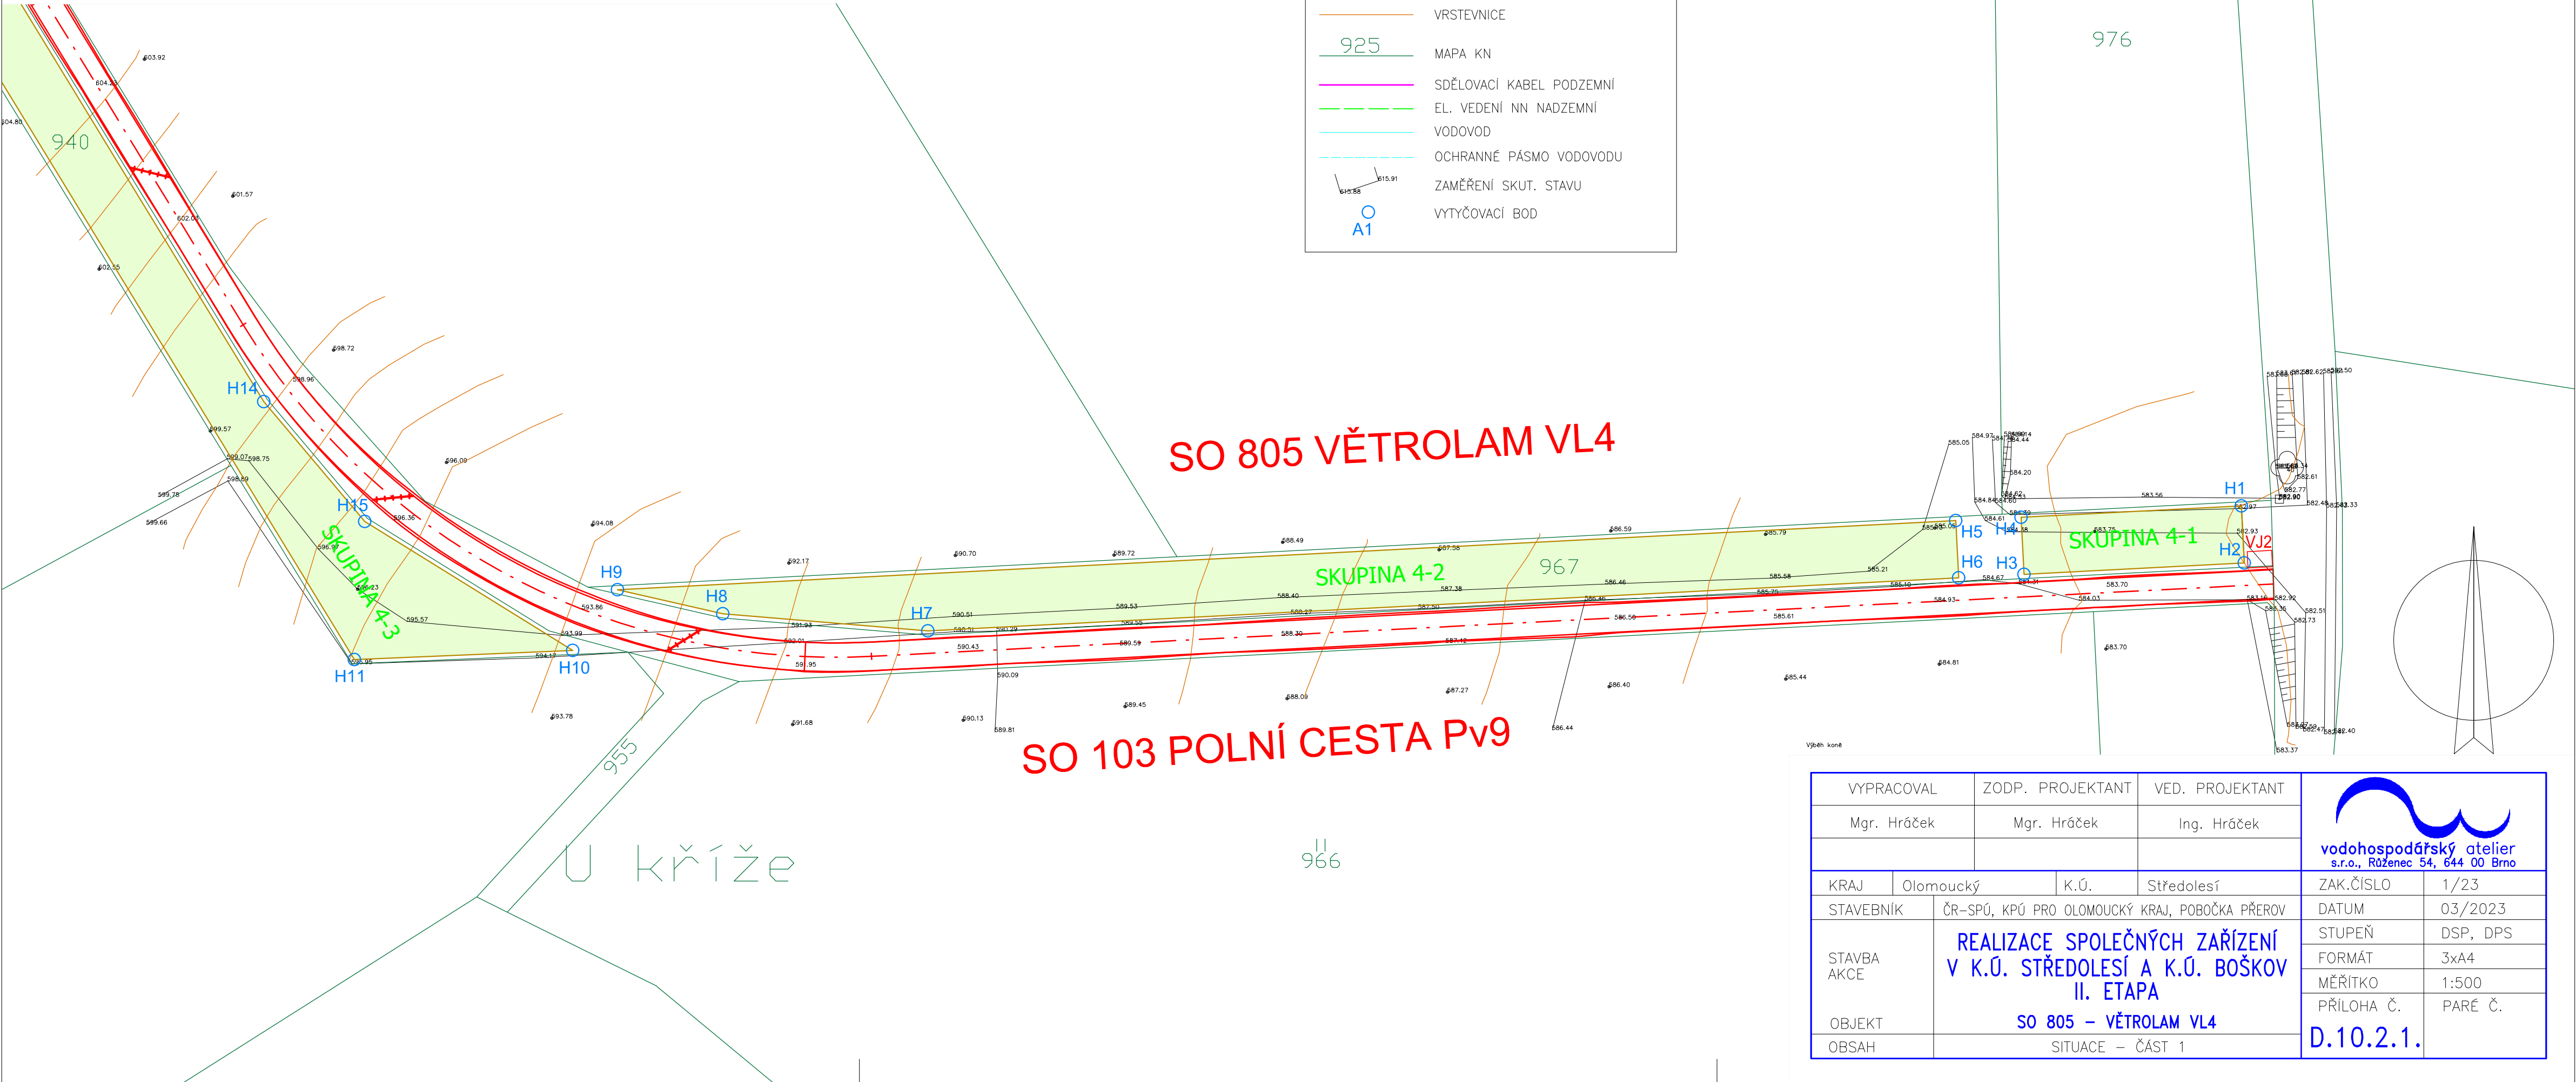

VYPRACOVAL		ZODP. PROJEKTANT		VED. PROJEKTANT		<div> vodohospodářský atelier s.r.o., Růženec 54, 644 00 Brno</div>				
Mgr. Hráček		Mgr. Hráček		Ing. Hráček						
KRAJ	Olomoucký		K.Ú.	Středolesí		ZAK.ČÍSLO	1/23			
STAVEBNÍK		ČR-SPÚ, KPÚ PRO OLOMOUCKÝ KRAJ, POBOČKA PŘEROV				DATUM	03/2023			
STAVBA AKCE		REALIZACE SPOLEČNÝCH ZAŘÍZENÍ V K.Ú. STŘEDOLÉSÍ A K.Ú. BOŠKOV II. ETAPA  SO 805 – VĚTROLAM VL4				STUPEŇ	DSP, DPS			
						FORMÁT	3xA4			
OBJEKT	OBSAH					SITUACE – ČÁST 1		MĚŘITKO	1:500	
								PŘÍLOHA Č.	PARÉ Č.	
						D.10.2.1.				