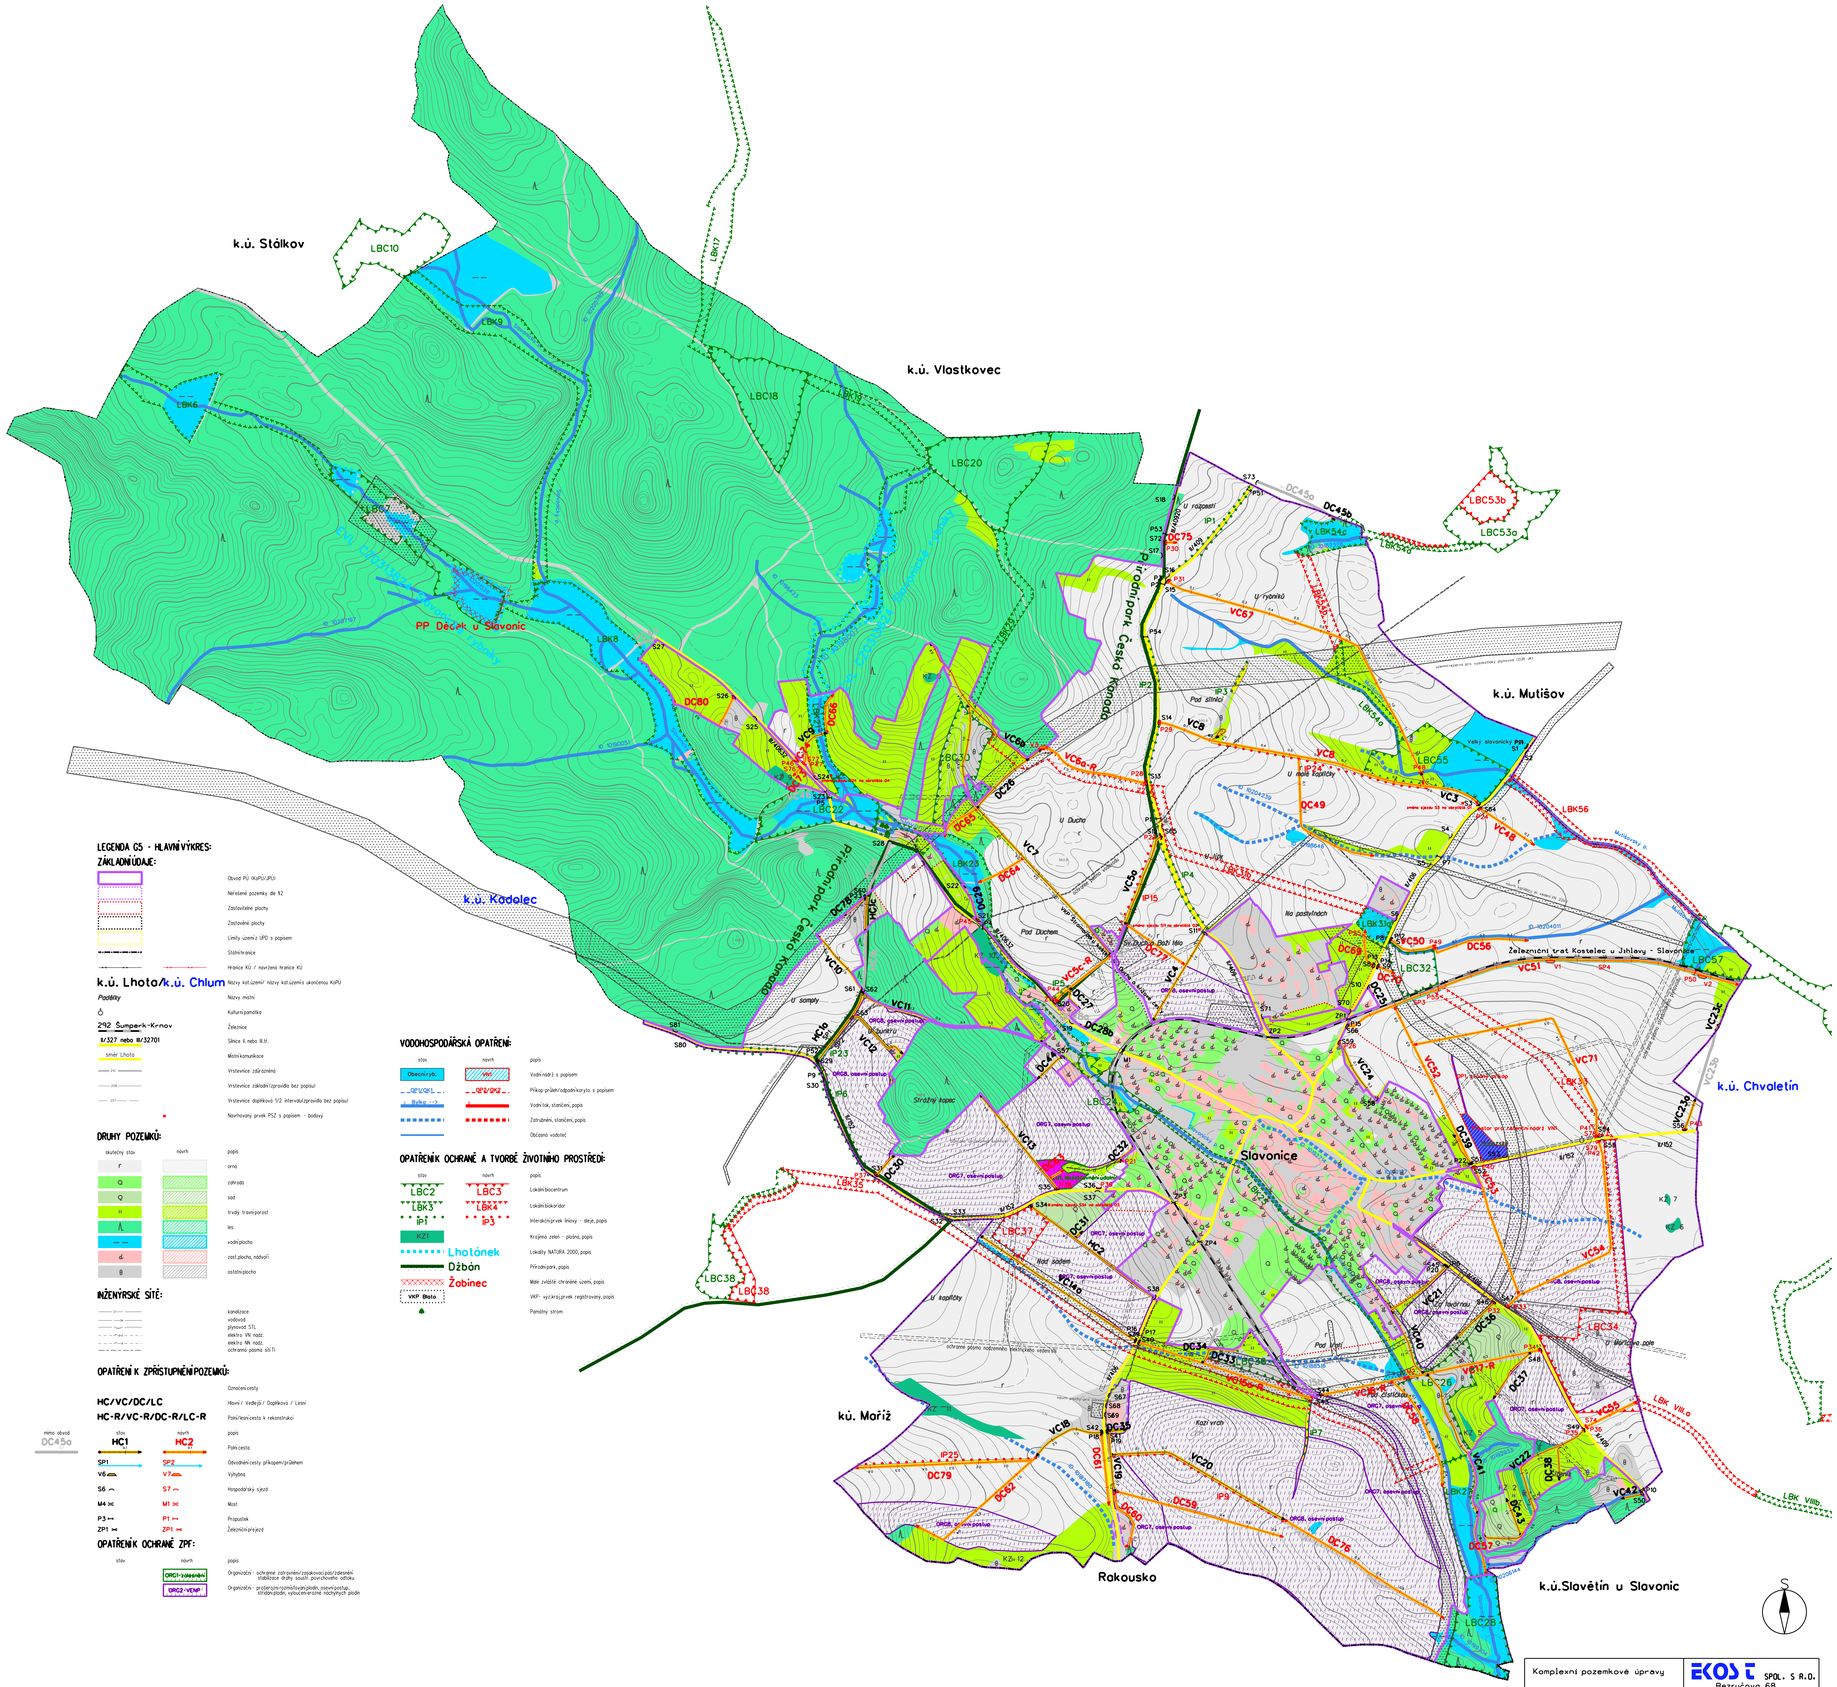

Komplexní pozemkové úpravy SLAVONICE	ECOST SPOL. S R.O. Bezručova 68 674 01 Třebíč
K.ú. : SLAVONICE	Zod.projektant : ing.A.Ulčová
Obec : SLAVONICE	Zod.geodet: ing.L.Sedláček
Kraj : JIHOČESKÝ	
Obsah : PLÁN SPOL. ZAŘÍZENÍ Hlavní výkres PSZ-G5	Zakázka č. 116/2016 Datum : 8/2018
Objednavatel : SPÚ, Pobočka Jindřichův Hradec	Vyhotovení : 1