





# KOPÚ NECHVALICE I. - k.ú. Bratříkovice u Nechvalic


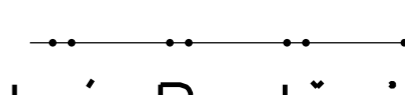



Plán společných zařízení-aktualizace

Hlavní výkres






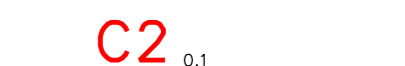

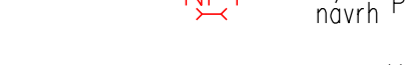



### VODOHOSPODÁŘSKÁ OPATŘENÍ:

-  Vávrovský p. --> Počepický potok
-  Hranice hydrologického pořadí
-  1-08-05-031 Číslo hydrologického pořadí
-  Hřbetnice








### LEGENDA - MAPA PRŮZKUMU: ZÁKLADNÍ ÚDAJE:


-  Obvod PÚ
-  Hranice KÚ
- k.ú. Bratřejov** Názvy kat.území
- Občina* Názvy místní
- Nechvalice* Směry silnic
-  směr Nechvalice Místní komunikace
-  560 Vrstevnice zdárazněná
-  Vrstevnice základní
-  Vrstevnice doplňková 1/2 intervalu

### OPATŘENÍ K OCHRANĚ ZPF:

- Dráhy soustředěného odtoku
- ### OPATŘENÍ K ZPRÍSTUPNĚNÍ POZEMKŮ:
-  C1
  -  C2
  -  NV1
  -  NP1
  -  NDR1
  -  označení cesty
  -  Výchybna
  -  návrh Propustek
  -  Mostek
  -  Hospodářský sjezd
  -  Odvodnění cesty drenáží

### DRUHY POZEMKŮ:

-  r orná
-  z zahrada
-  s sad
-  t trvalý travní porost
-  l les
-  v vodní plocha
-  z zast.plocha, nádvoří
-  θ ostatní plocha

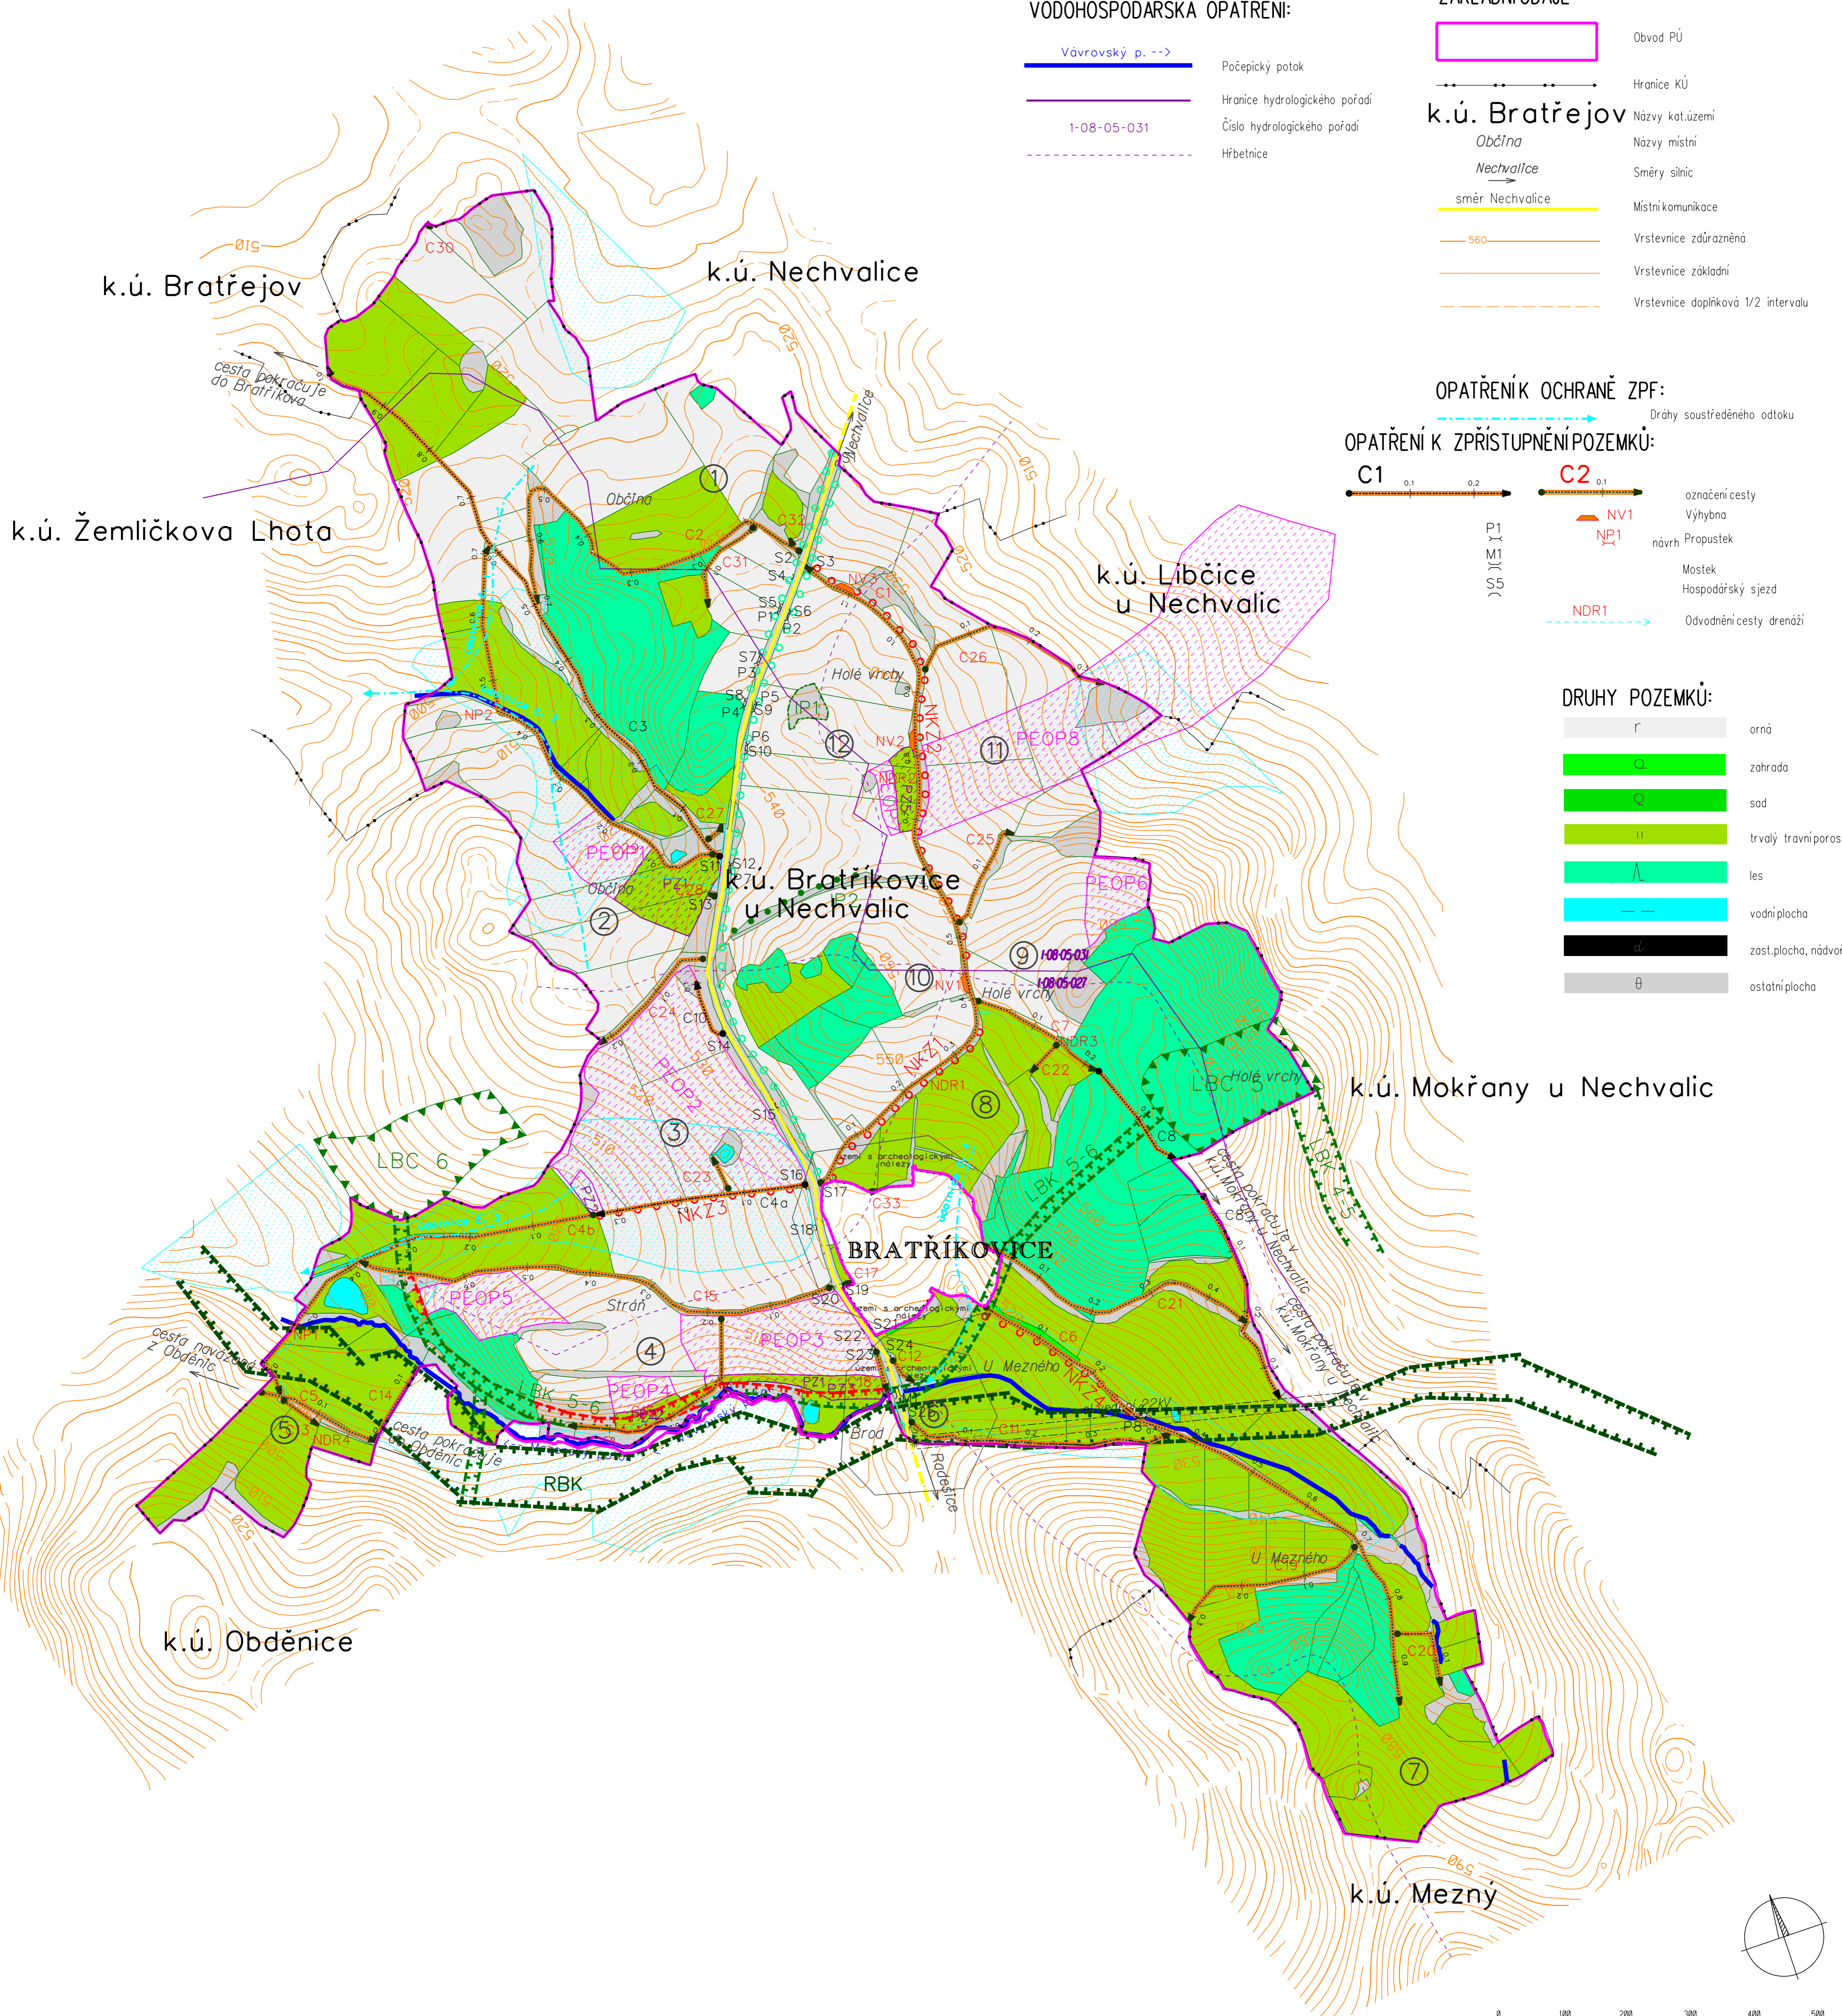

0 100 200 300 400 500

Ing. Jiří Jíra  
**PROJEKCE**  
Pařížská ul. Střelná 1316 Tel: 56532567 www.projekce.cz

|          |         |           |  |
|----------|---------|-----------|--|
| Datum:   | 11/2016 | Investor: | SPÚ ČR, pobočka Příbram                                  |
| Objekt:  | 6       | Název:    | KOMPLEXNÍ POZEMKOVÁ ÚPRAVA k.ú. Bratříkovice u Nechvalic |
| Stavba:  | 01      | Objekt:   |  |
| Měřítko: | 1:5 000 | Obsah:    | Plán společných zařízení aktualizovaný PSZ-hlavní výkres |