


KATASTR
ČÍSLO PARCELY
POVRCH
VZDÁLENOST ŠACHET
NÁZEV ŠACHET


Stojáště

KN 302/2	KN 413	KN 302/2
ostatní plocha/silnice	tr.trovní porost	ostatní plocha/silnice
56,00	11,00	7,00

PODÉLNÝ PROFIL ZATRUBNĚNÍM
SO - 302,303
M 1:500 /100

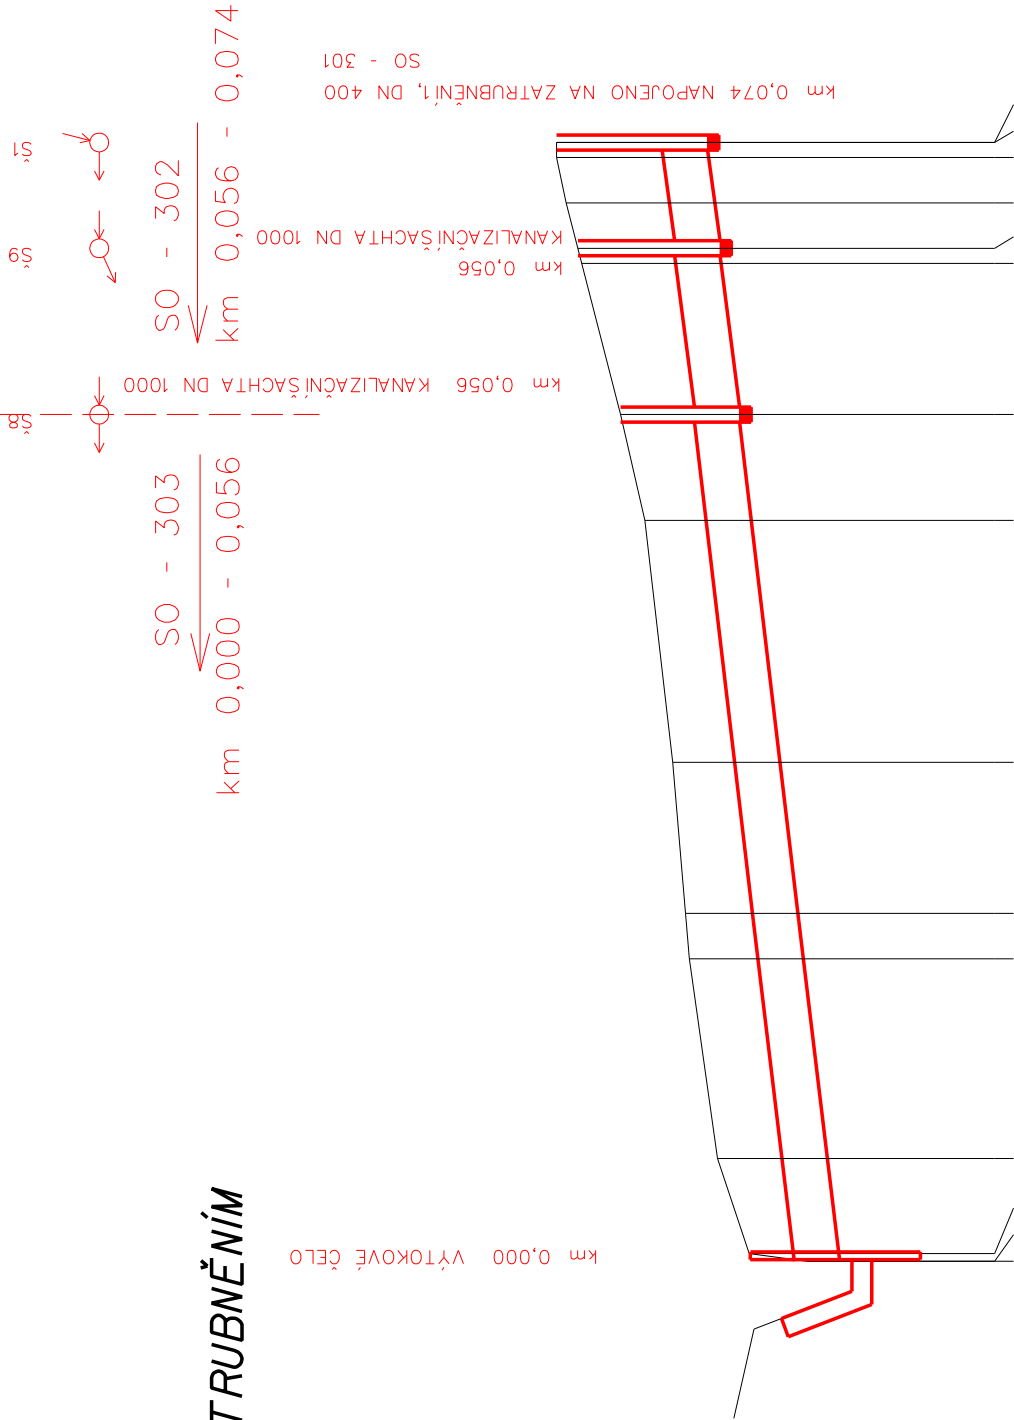


<div><div><div><div>groprojekce</div><div>Litomyšl s.r.o.</div></div></div><div><div>ROKYCANOVA 114/IV VYSOKÉ MYTO 566 01 tel. 465 423 691 - 2</div><div>E-mail: agroprojekce@agroprojekce.cz</div></div></div>					
Vypracoval	Zodpovědný Projektant	Zodpovědný Zástupce	Kontrola		
Pavlíček Ondřej	Pavlíček Ondřej	Ing. Jakoubek Jaroslav	Ing. Tměj Jaroslav		
Kraj : Vysočina		PÚSRP : Třešť			
OÚ : Pavlov					
Investor : Obec Pavlov, č.p. 108, 588 33 Stonařov					
Akce :					
<div>Polní cesty HPC1, DPC8 a IP5 v k.ú. Stajiště</div>					
Obsah : Podélný profil zatrubnění SO - 302, SO-303					