


KATASTR
ČÍSLO PARCELY
POVRCH
VZDÁLENOST ŠACHET
NÁZEV ŠACHET

PODÉLNÝ PROFIL ZATRUBNĚNÍM
S0 - 302,303
M 1:500 /100

Stavění		4
KN 302/2	KN 413	KN 302/2
ostatní plocha/sínice	tr. travní porost	ostatní plocha/sínice
56,00	11,00	7,00

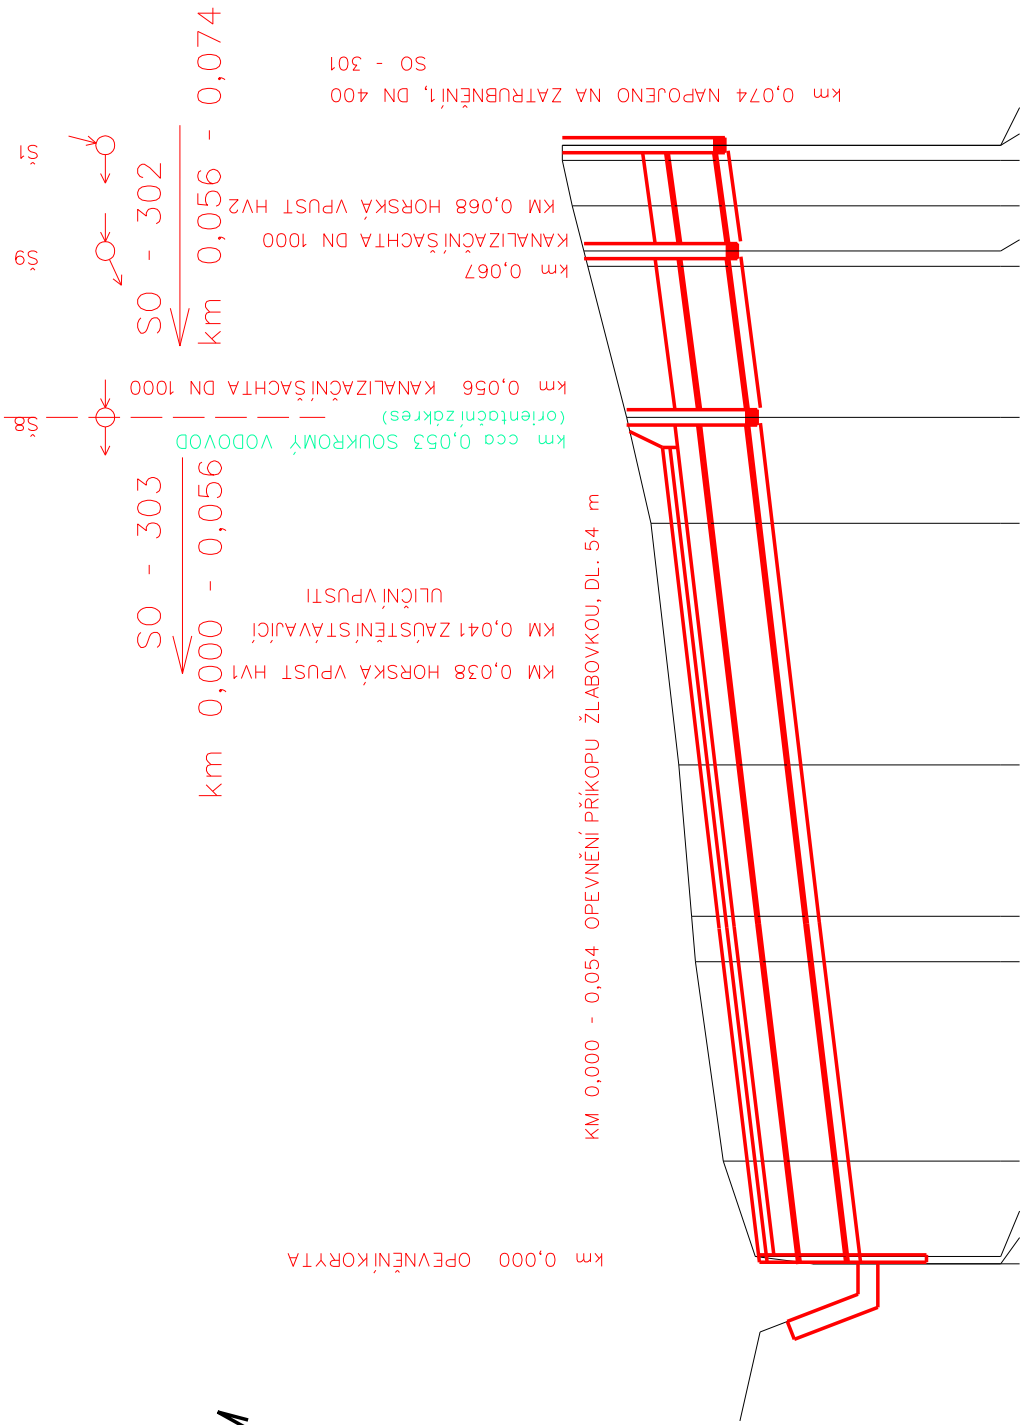

HLoubKA VÝKOPU

KÓTA DNA VÝKOPU

HLOUBKA DNA POTRUBÍ

KÓTA DNA POTRUBÍ

KÓTA TERÉNU


SROVNÁVACÍ ROVINA 626,00 B.P.V.
STANIČNÍ

DN (mm) - DÉLKA (m)

SKLON (promile) - DÉLKA (m)

ULOŽENÍ

DN600 - TRUBKA KANALIZAČNÍ PP - KORUHOVANÁ - 18.00		DN600 - TRUBKA KANALIZAČNÍ PP - KORUHOVANÁ - 56.00		DN600 - TRUBKA KANALIZAČNÍ PP - KORUHOVANÁ - 18.00	
23.6 - 18.00		23.6 - 56.00		23.6 - 18.00	
šterkopisek - 160 mm		šterkopisek - 160 mm		šterkopisek - 160 mm	

 <div>groprojeckce LITOMYŠL s.r.o.</div>	ROKYCANOVA 114/IV VYSOKÉ MÝTO 566 01 tel. 462 423 691 - 2		E-mail: agroprojeckce@agroprojeckce.cz	
Výpracoval	Zodpovědný	Kontrola	Stupeň :	DPS
Pavlíček	Zástupce	Ing. Tměj	Datum :	09. 2022
Ondřej	Ing. Jakoubek	Jaroslav	Formát :	1xA3
	Ondřej		Zak číslo :	031 30/21
			Měřtko :	1:500/100
Kraj : Vysočina	PÚsRP : Třešť		Příloha :	D.1.3.2.8.
OÚ : Pavlov				
Investor : SPÚ Vysočina, Fritzova 4260/4, 586 01. Jihlava				
Akce :	Polní cesty HPC1, DPC8 a IP5 v k.ú. Stajíšťe			
	Dodatek č.2			
Obsah : Podélný profil zatrubnění SO - 302, SO-303				