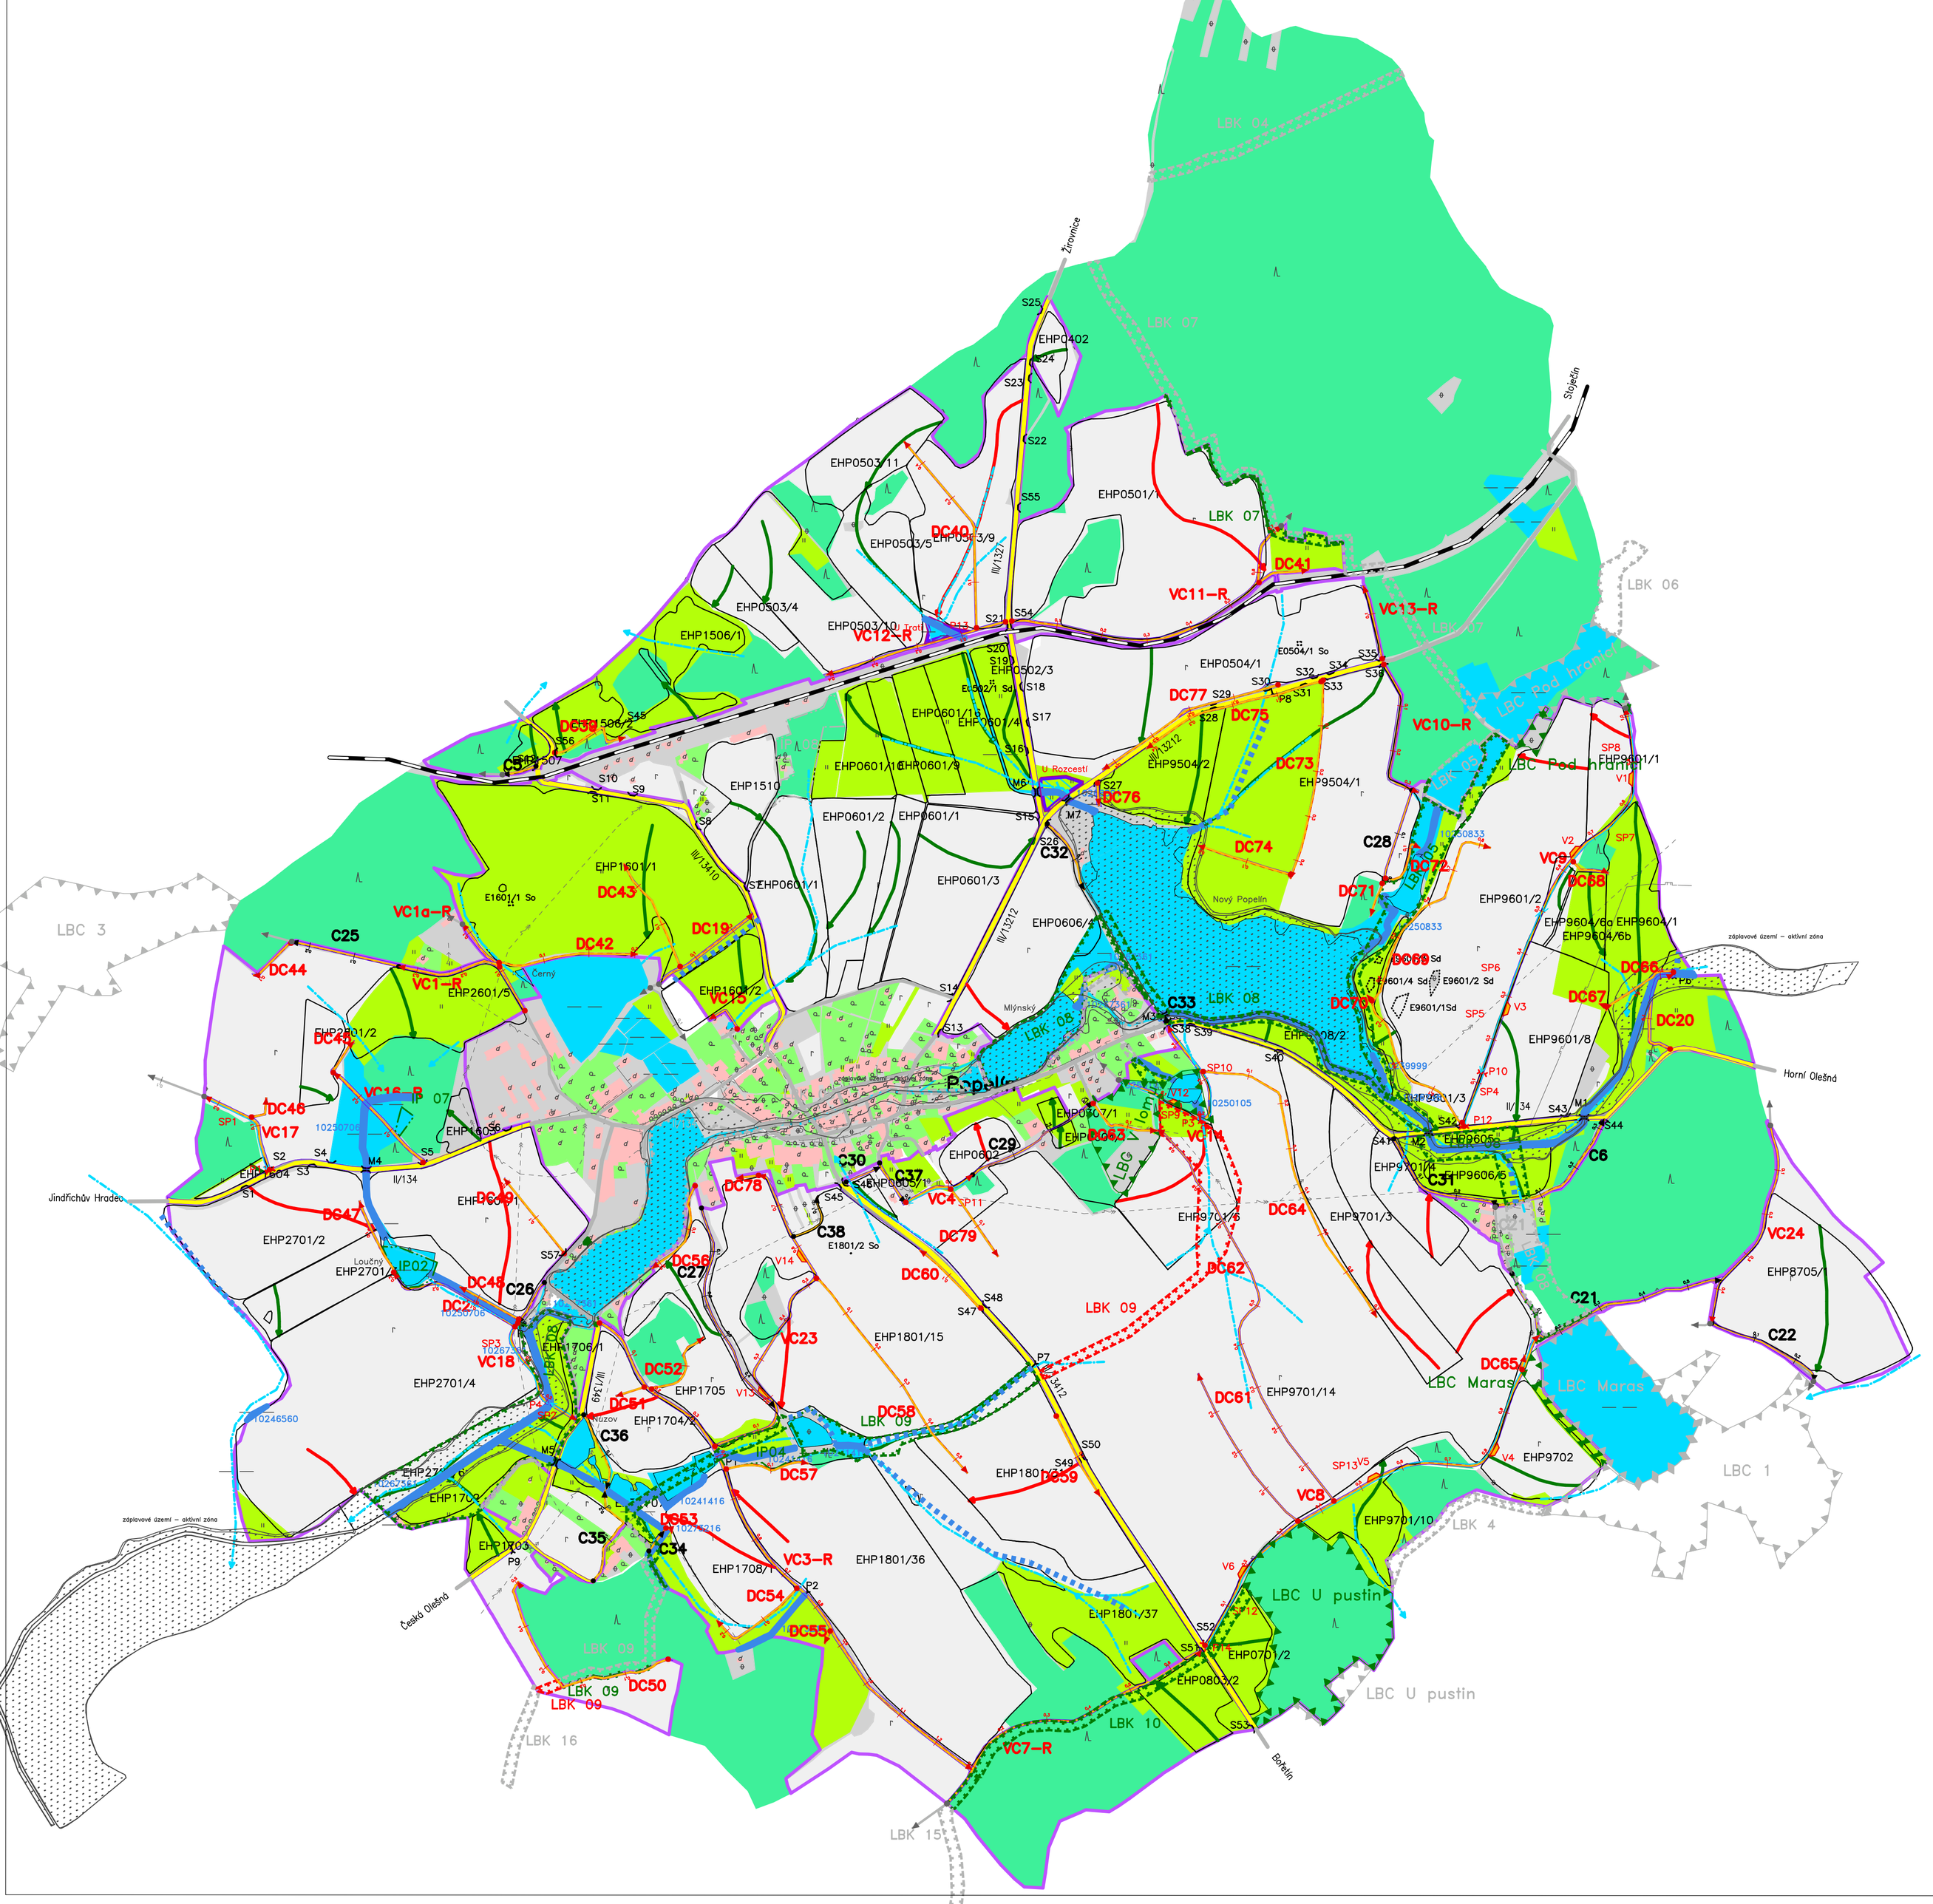

C21	označení polní cesty – mimo obvod
EHP20	erozně hodnocená plocha – popis
P3	popis objektů polních cest navržených
10267361	popis – vodní tok
Černý	popis – vodní nádrž – stávající
4.1	polní cesta stav – staničení
4.1	polní cesta návrh – staničení
4.1	polní cesta mimo obvod – staničení
SP1	popis odvodnění cesty příkopem – navržené
LBK 04	popis – lokální biokoridor – mimo obvod
LBK 07	popis – lokální biokoridor – stávající
LBC Pod hranicí	popis – lokální biocentrum – mimo obvod
LBC Pod hranicí	popis – lokální biocentrum – stávající
IP 08	popis – interakční prvek – mimo obvod
IP 07	popis – interakční prvek – stávající
U Trati	popis – vodní nádrž – navržená
II/134	popis silnice II. třídy a III. třídy mimo obvod

LEGENDA	
	lesní pozemek
	orná půda
	ostatní plocha
	trvalý travní porost
	zastavěná plocha a nádvoří
	zahrada
	vodní plocha
	obvod pozemkové úpravy
	nořešené pozemky
	VKP – registrovaný
	erozně hodnocená plocha
	vodní nádrž – stávající
	hranice navržených parcel pro opatření ke zpřístupnění pozemků
	interakční prvek – plošný – mimo obvod
	interakční prvek – plošný – stávající
	vodní nádrž – navržená
	silnice II. třídy a III. třídy
	elek. vedení VN – nadzemní
	elek. vedení NN – nadzemní
	plynovod STL
	železniční trať
	polní cesta stávající
	polní cesta navržená
	polní cesta mimo obvod
	erozní linie – překročená
	erozní linie – v limitu
	drcha soustředěného odtoku
	vodní tok
	místní komunikace
	odvodnění cesty příkopem – navržené
	lokální biokoridor – mimo obvod
	lokální biokoridor – stávající
	lokální biocentrum – mimo obvod
	lokální biocentrum – stávající
	silnice II.třídy a III. třídy mimo obvod
	místní komunikace mimo obvod
	základní plná čára sily 0.13
	vodní plocha – značka
	zahrada – značka
	zastavěná plocha – značka
	trvalý travní porost – značka
	ostatní plocha – značka
	orná půda – značka
	lesní pozemek – značka
	pamětný strom
	kulturní památka
	propustek – stávající
	propustek – navržený
	hospodářský sjezd – stávající
	výhybna – navržená
	polní cesta stav – začátek
	polní cesta stav – staničení
	polní cesta stav – konec
	polní cesta návrh – začátek
	polní cesta návrh – staničení
	polní cesta návrh – konec
	polní cesta mimo obvod – začátek
	polní cesta mimo obvod – staničení
	polní cesta mimo obvod – konec
	most – stávající
Popelín	název k.ú.
E1801/2 So	popis – VKP – registrovaný
C27	označení polní cesty – stav
Žirovnice	popis silnice II.třídy a III. třídy
VC7–R	označení polní cesty – návrh
P1	popis objektů polních cest stávajících

Souřadnicový systém: S–JTSK, výškový systém: Bpv

VYPRACOVAL:		ZODPOVĚDNÝ PROJEKTANT:	GK Hoška, Komárek s.r.o.
Ing. Jan Hoška		Ing. Jan Hoška	Stará cesta 546/II
			37701 Jindřichův Hradec
KATASTRÁLNÍ ÚZEMÍ:	Popelín		
POZEMKOVÝ ÚŘAD:	Jindřichův Hradec		
KRAJ:	Jihočeský		
OKRES:	Jindřichův Hradec		
PŘEDMĚT:	Komplexní pozemková úprava		DATUM: 4/2020
v katastrálním území	Popelín		MĚŘÍTKO: 1:7000
			FORMÁT: A1
			ČÍSLO ZAKÁZKY: 80/2020
OBSAH: Plán společných zařízení			PŘÍLOHA Č.: G5–hlavní výkres PSZ