


KOUPŮ NECHVALICE I - k.ú. Nechvalice

Plán společných zařízení
Hlavní výkres

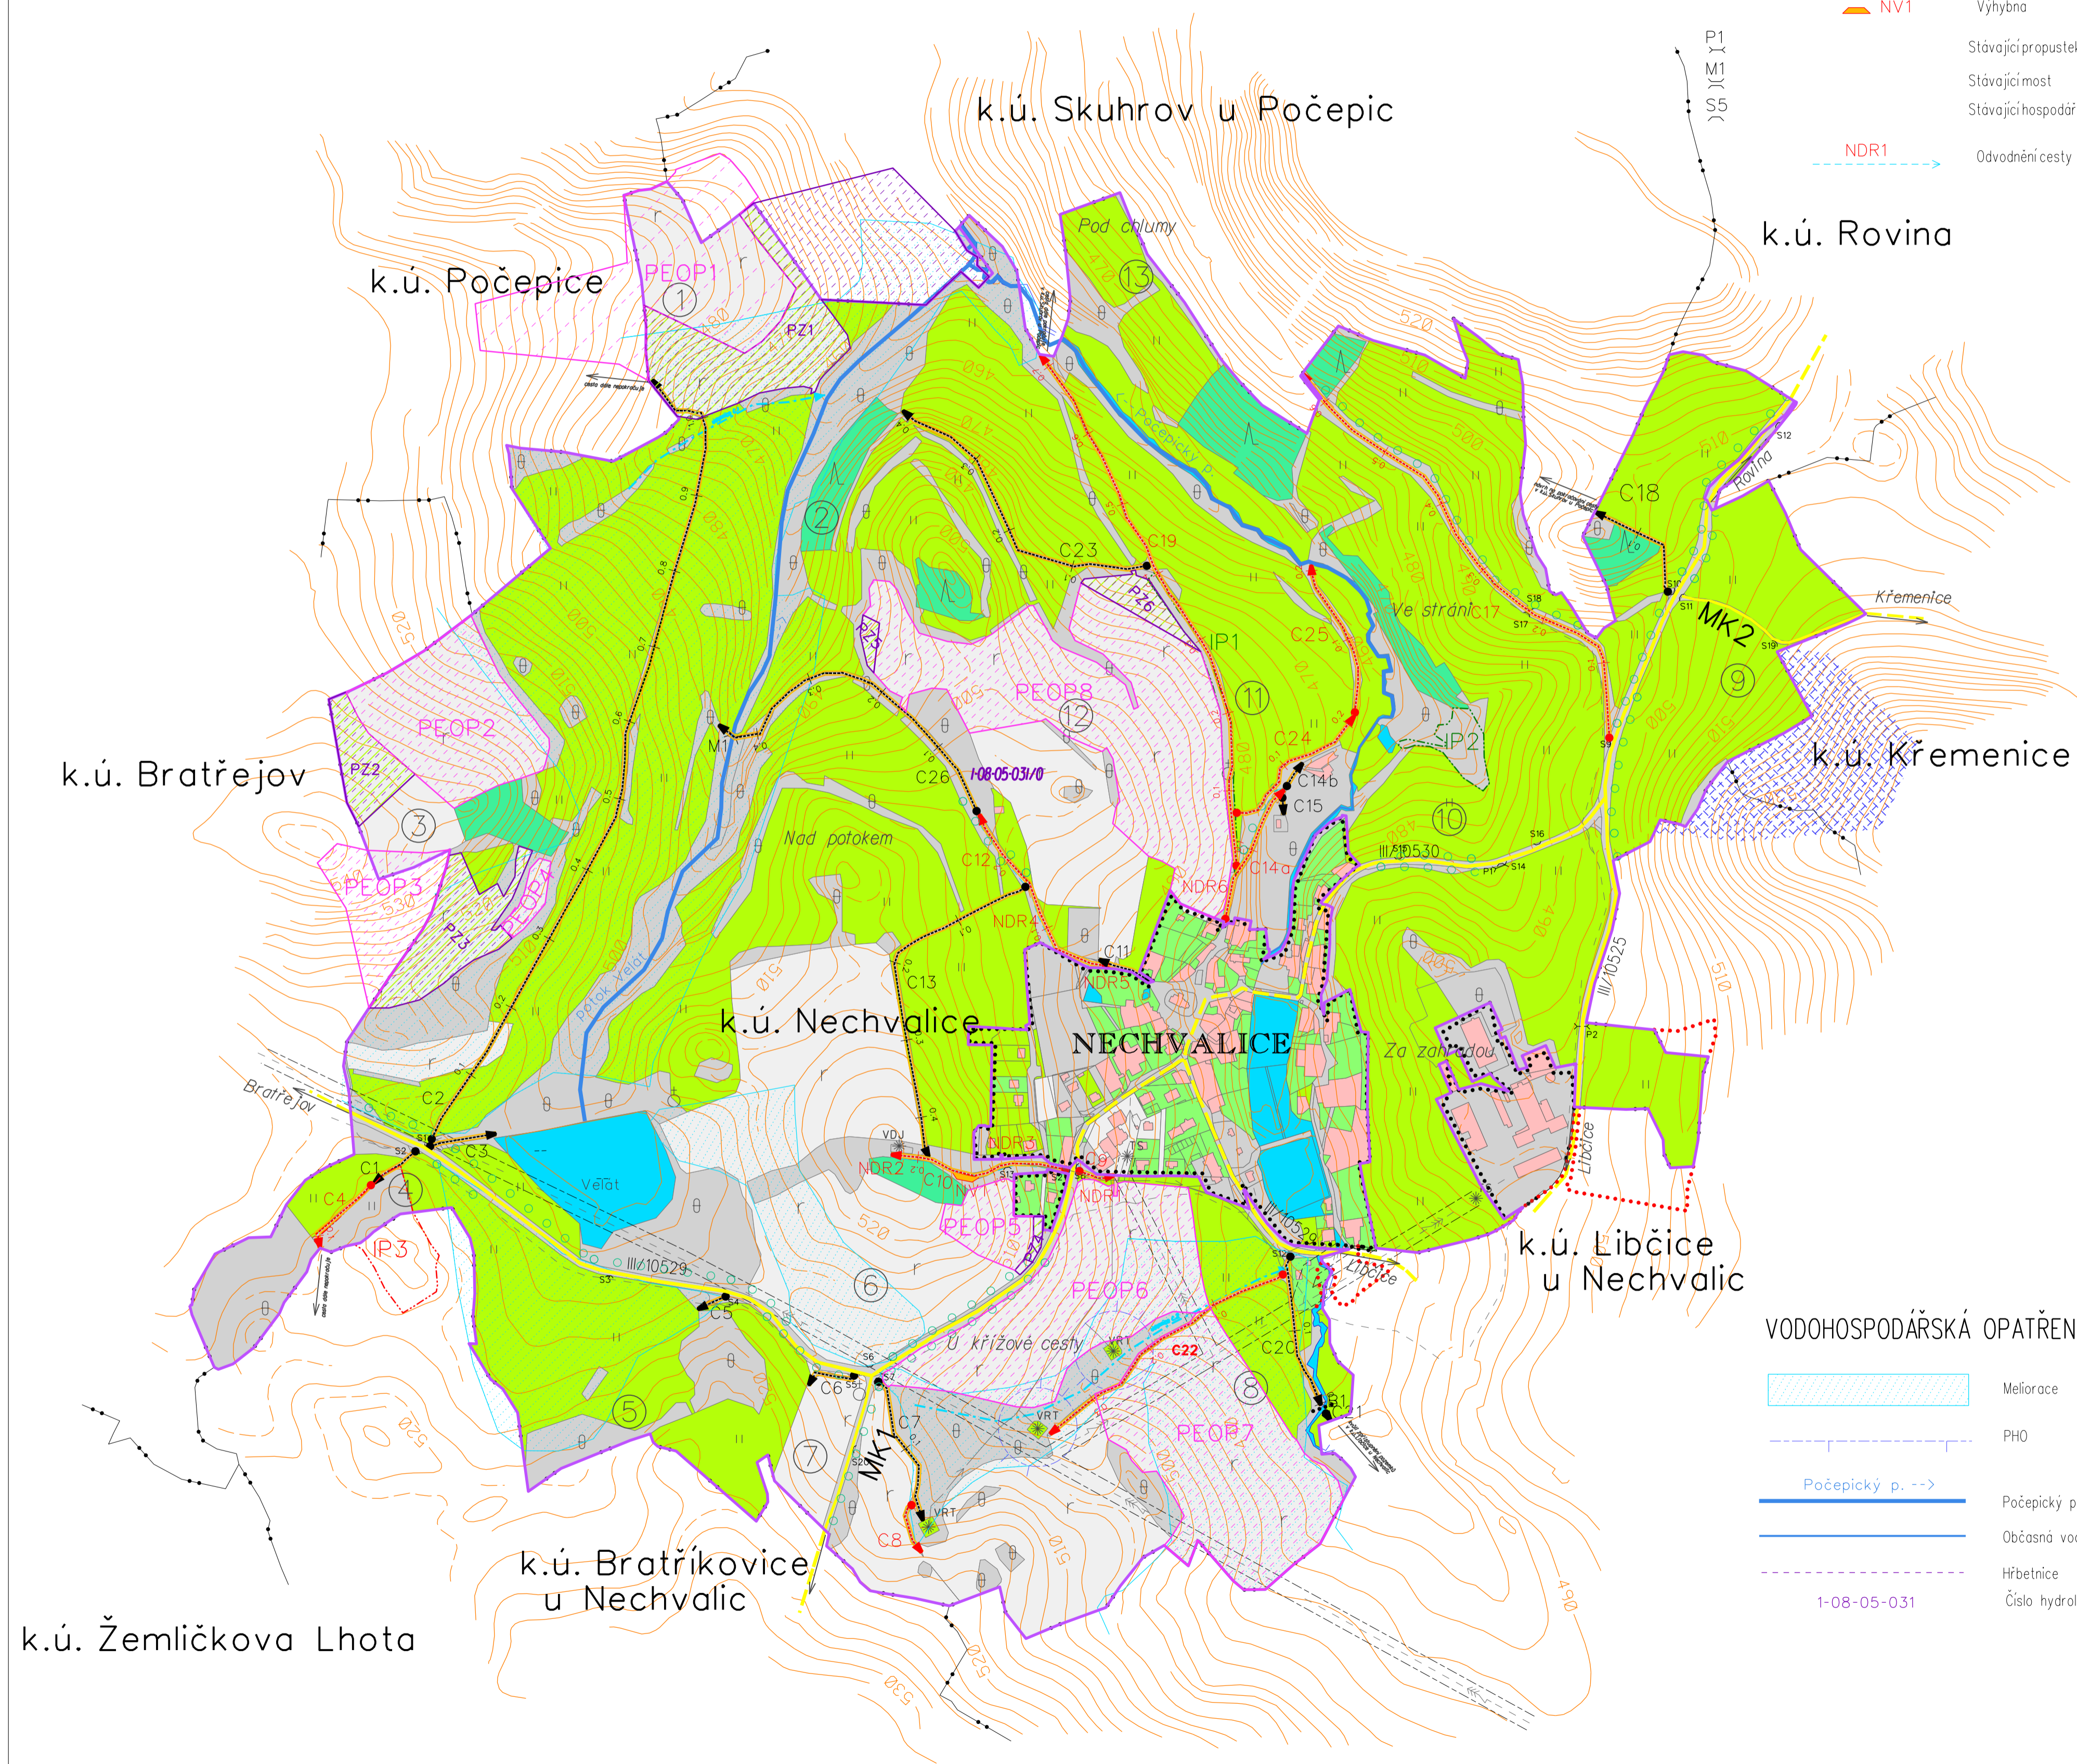

OPATŘENÍ K ZPŘÍSTUPNĚNÍ POZEMKŮ:

- C1 0,1 Polní cesta
- C2 0,1 Výchybna
- NV1 Stávající propustek
- Stávající most
- Stávající hospodářský sjezd
- NDR1 Odvodnění cesty drenáží

LEGENDA - HLAVNÍ VÝKRES:

ZÁKLADNÍ ÚDAJE:

- Obvod PÚ
- Zastavitelné plochy
- Hranice KÚ
- Názyv kot.uzemí
- Názyv místní
- Kulturní památka
- Směry silnic
- Silnice III.tř.
- směr Křemenice
- Místní komunikace
- Vrstevnice zdůrazněná
- Vrstevnice základní
- Vrstevnice doplňková 1/2 intervalu
- číslo bloku orné půdy

DRUHY POZEMKŮ:

- orná
- zahrada
- sad
- trvalý travní porost
- les
- vodní plocha
- zast.plocha, nádvoří
- ostatní plocha

INŽENÝRSKÉ SÍTĚ:

- elektro VN nadz.
- vodovod
- ochranná pásma sítí TI
- trafostanice - stav
- Telefonica O2
- vrt
- vodojem

OPATŘENÍ K OCHRANĚ A TVORBĚ ŽIVOTNÍHO PROSTŘEDÍ:

- Krajinná zelen - liniová
- Interakční prvek - plošný

VODOHOSPODÁŘSKÁ OPATŘENÍ:

- Melióracce
- PHO
- Počepický p. -->
- Počepický potok
- Občasná vodoteč
- Hřbetnice
- Číslo hydrologického pořadí

OPATŘENÍ K OCHRANĚ ZPF:

- návrh
- Protierozní zatravnění
- Organizační - protierozní osevní postup proti vodní erozi



Ing. Jindřich Jíra			
PRJEKCE projektování pozemkových úprav			
Objekt	Investor	Zodpovědný projektant	
30.3.2015	SPÚ ČR, pobočka Příbram		
Strana č. 5	KOMPLEXNÍ POZEMKOVÁ ÚPRAVA		
Formát mapy A1	Nechvalice I - k.ú. Nechvalice		
Měřítko 1:5 000	Obsah: Plán společných zařízení		
	Hlavní výkres		