
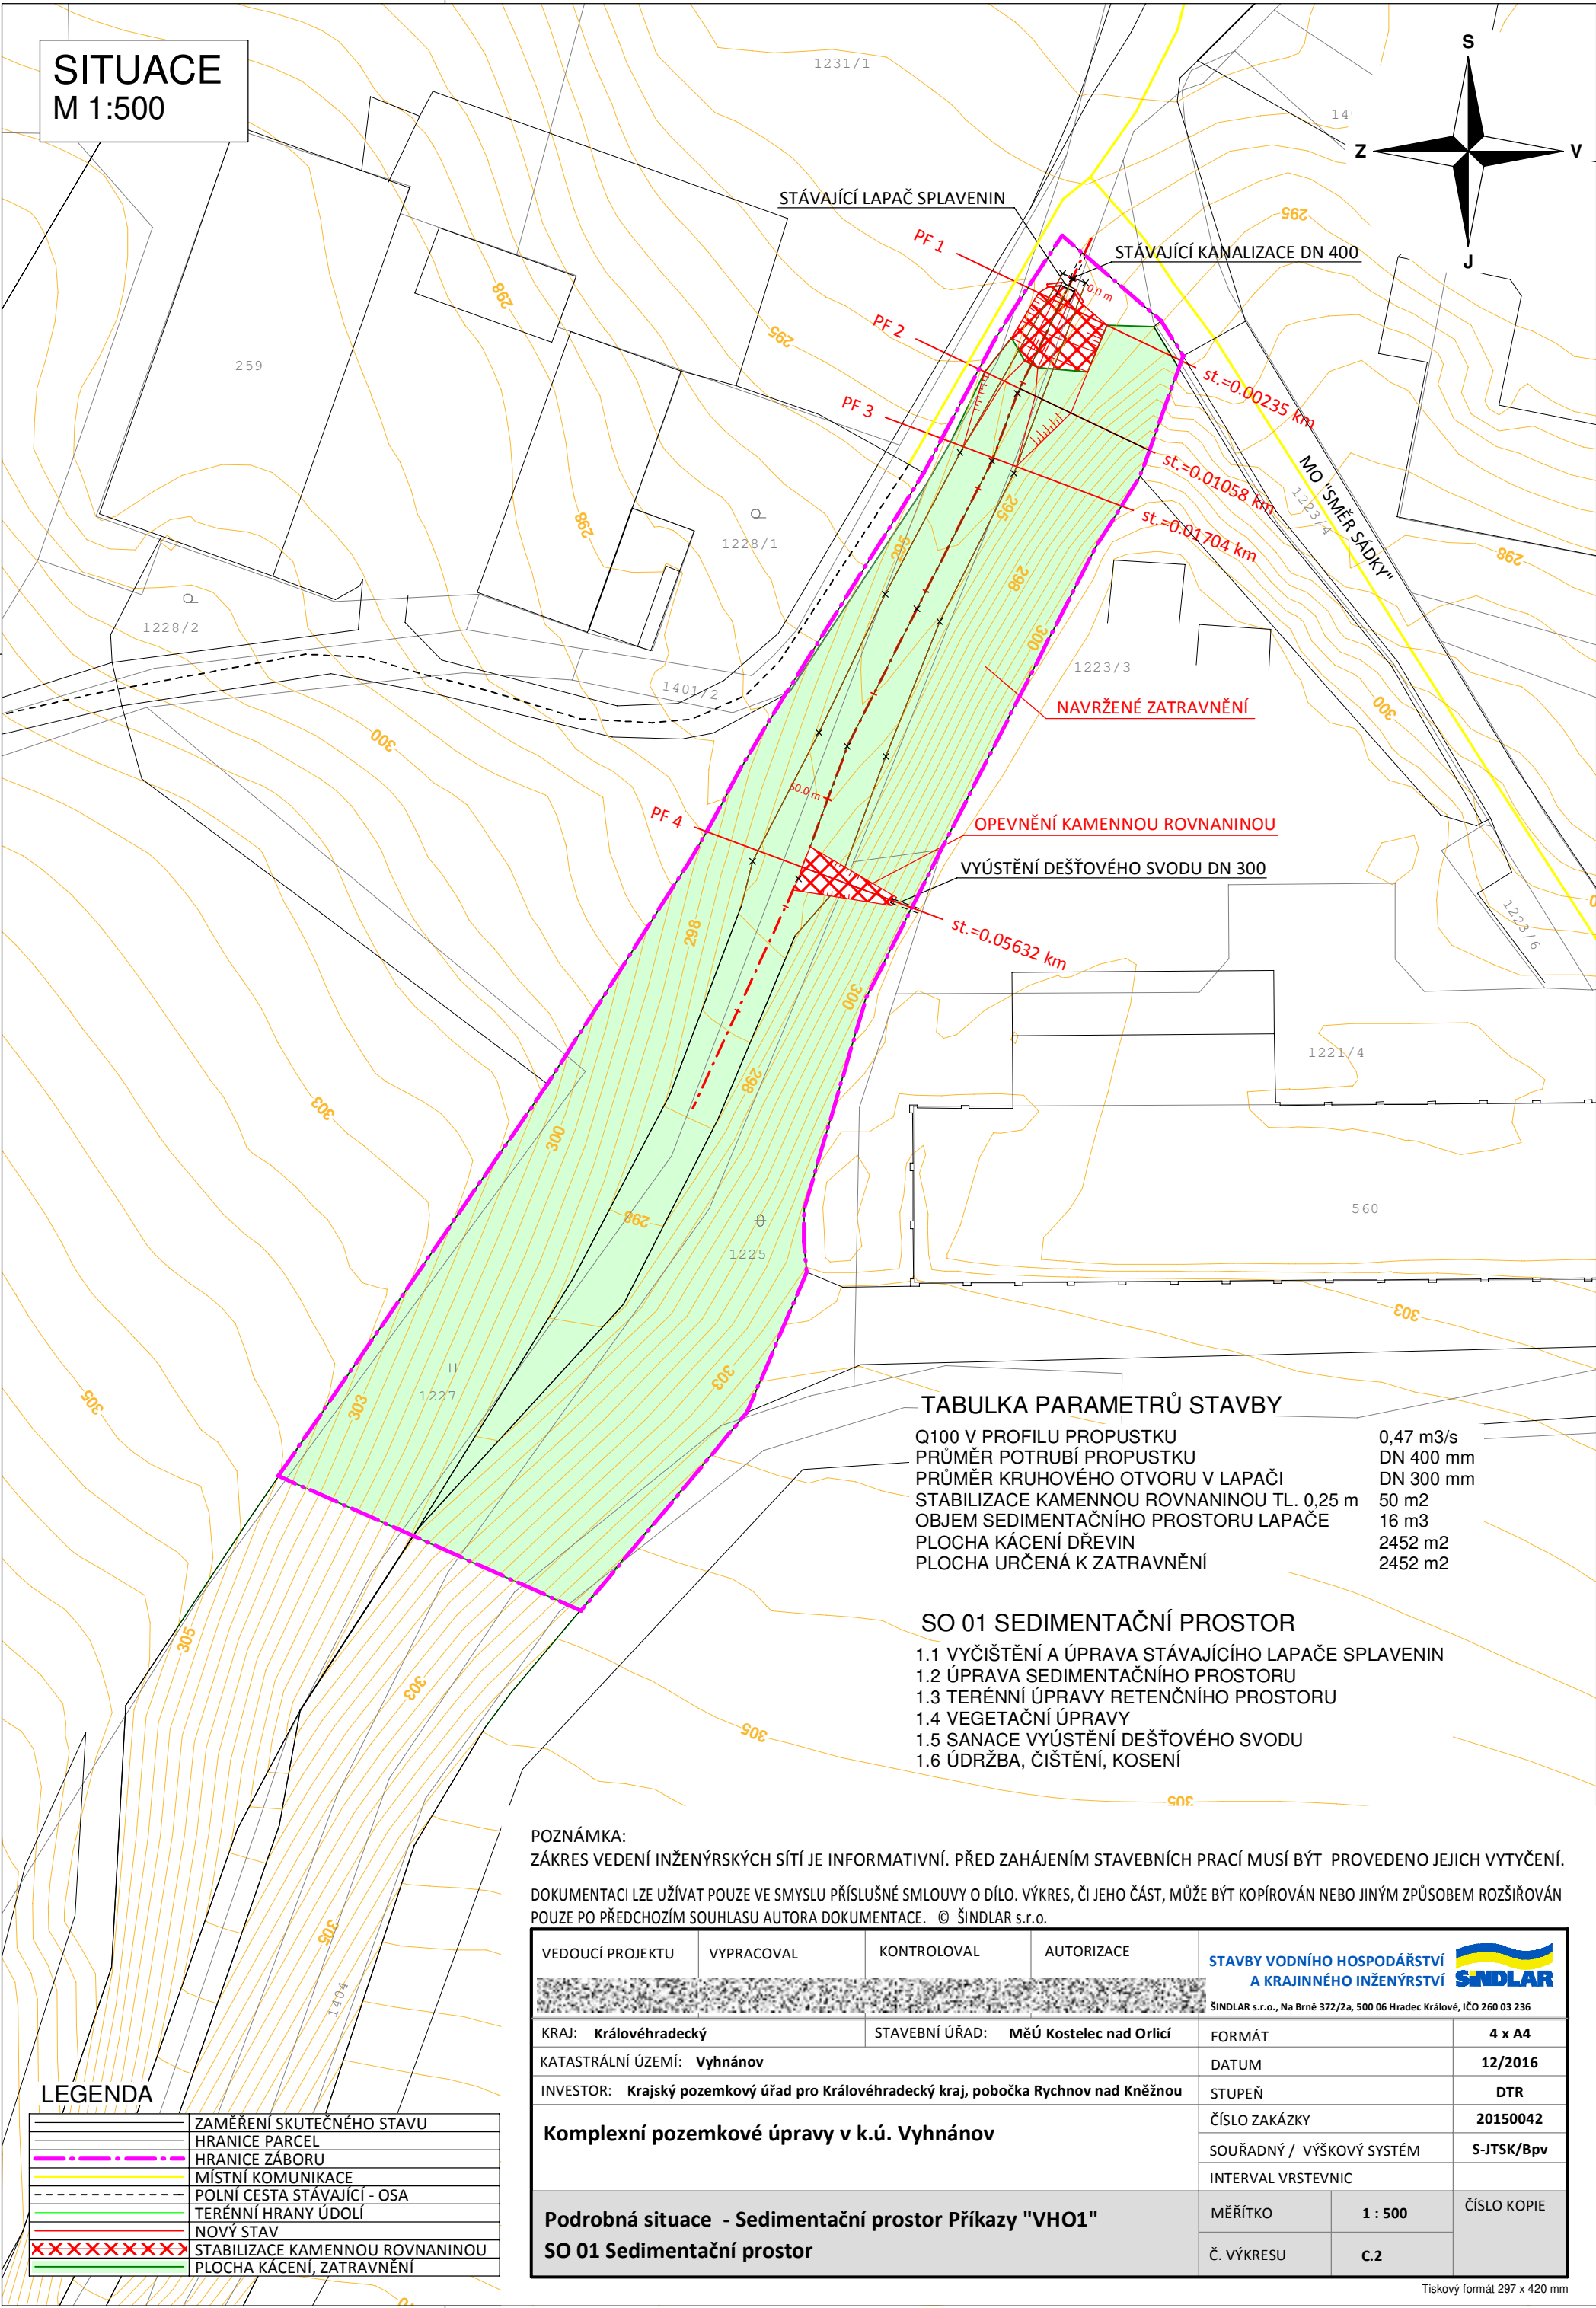


SITUACE
M 1:500

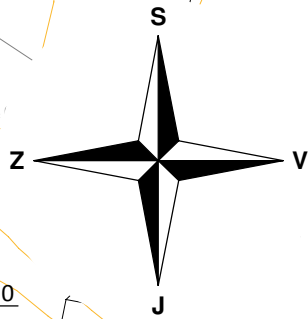

TABULKA PARAMETRŮ STAVBY

Q100 V PROFILU PROPUSTKU	0,47 m ³ /s
PRŮMĚR POTRUBÍ PROPUSTKU	DN 400 mm
PRŮMĚR KRUHOVÉHO OTVORU V LAPAČI	DN 300 mm
STABILIZACE KAMENNOU ROVNANINOU TL. 0,25 m	50 m ²
OBJEM SEDIMENTAČNÍHO PROSTORU LAPAČE	16 m ³
PLOCHA KÁCENÍ DŘEVIN	2452 m ²
PLOCHA URČENÁ K ZATRAVNĚNÍ	2452 m ²

SO 01 SEDIMENTAČNÍ PROSTOR

- 1.1 VYČIŠTĚNÍ A ÚPRAVA STÁVAJÍCÍHO LAPAČE SPLAVENIN
- 1.2 ÚPRAVA SEDIMENTAČNÍHO PROSTORU
- 1.3 TERÉNNÍ ÚPRAVY RETENČNÍHO PROSTORU
- 1.4 VEGETAČNÍ ÚPRAVY
- 1.5 SANACE VYÚSTĚNÍ DEŠŤOVÉHO SVODU
- 1.6 ÚDRŽBA, ČIŠTĚNÍ, KOSENÍ

POZNÁMKA:
ZÁKRES VEDENÍ INŽENÝRSKÝCH SÍTÍ JE INFORMATIVNÍ. PŘED ZAHÁJENÍM STAVEBNÍCH PRACÍ MUSÍ BÝT PROVEDENO JEJICH VYTYČENÍ.
DOKUMENTACI LZE UŽÍVAT POUZE VE SMYSLU PŘÍSLUŠNÉ SMLOUVY O DÍLO. VÝKRES, ČI JEHO ČÁST, MŮŽE BÝT KOPÍROVÁN NEBO JINÝM ZPŮSOBEM ROZŠÍŘOVÁN POUZE PO PŘEDCHOZÍM SOUHLASU AUTORA DOKUMENTACE. © ŠINDLAR s.r.o.

VEDOUCÍ PROJEKTU	VYPRACOVAL	KONTROLOVAL	AUTORIZACE	STAVBY VODNÍHO HOSPODÁŘSTVÍ A KRAJINNÉHO INŽENÝRSTVÍ ŠINDLAR s.r.o., Na Brně 372/2a, 500 06 Hradec Králové, IČO 260 03 236	
KRAJ: Královéhradecký				FORMÁT	4 x A4
KATASTRÁLNÍ ÚZEMÍ: Vyhnánov				DATUM	12/2016
INVESTOR: Krajský pozemkový úřad pro Královéhradecký kraj, pobočka Rychnov nad Kněžnou				STUPEŇ	DTR
Komplexní pozemkové úpravy v k.ú. Vyhnánov				ČÍSLO ZAKÁZKY	20150042
				SOUŘADNÝ / VÝŠKOVÝ SYSTÉM	S-JTSK/Bpv
				INTERVAL VRSTEVNIC	
Podrobná situace - Sedimentační prostor Příkazy "VHO1" SO 01 Sedimentační prostor				MĚŘÍTKO	1 : 500
				Č. VÝKRESU	C.2
				ČÍSLO KOPIE	

LEGENDA

	ZAMĚŘENÍ SKUTEČNÉHO STAVU
	HRANICE PARCEL
	HRANICE ZÁBORU
	MÍSTNÍ KOMUNIKACE
	POLNÍ CESTA STÁVAJÍCÍ - OSA
	TERÉNNÍ HRANY ÚDOLÍ
	NOVÝ STAV
	STABILIZACE KAMENNOU ROVNANINOU
	PLOCHA KÁCENÍ, ZATRAVNĚNÍ